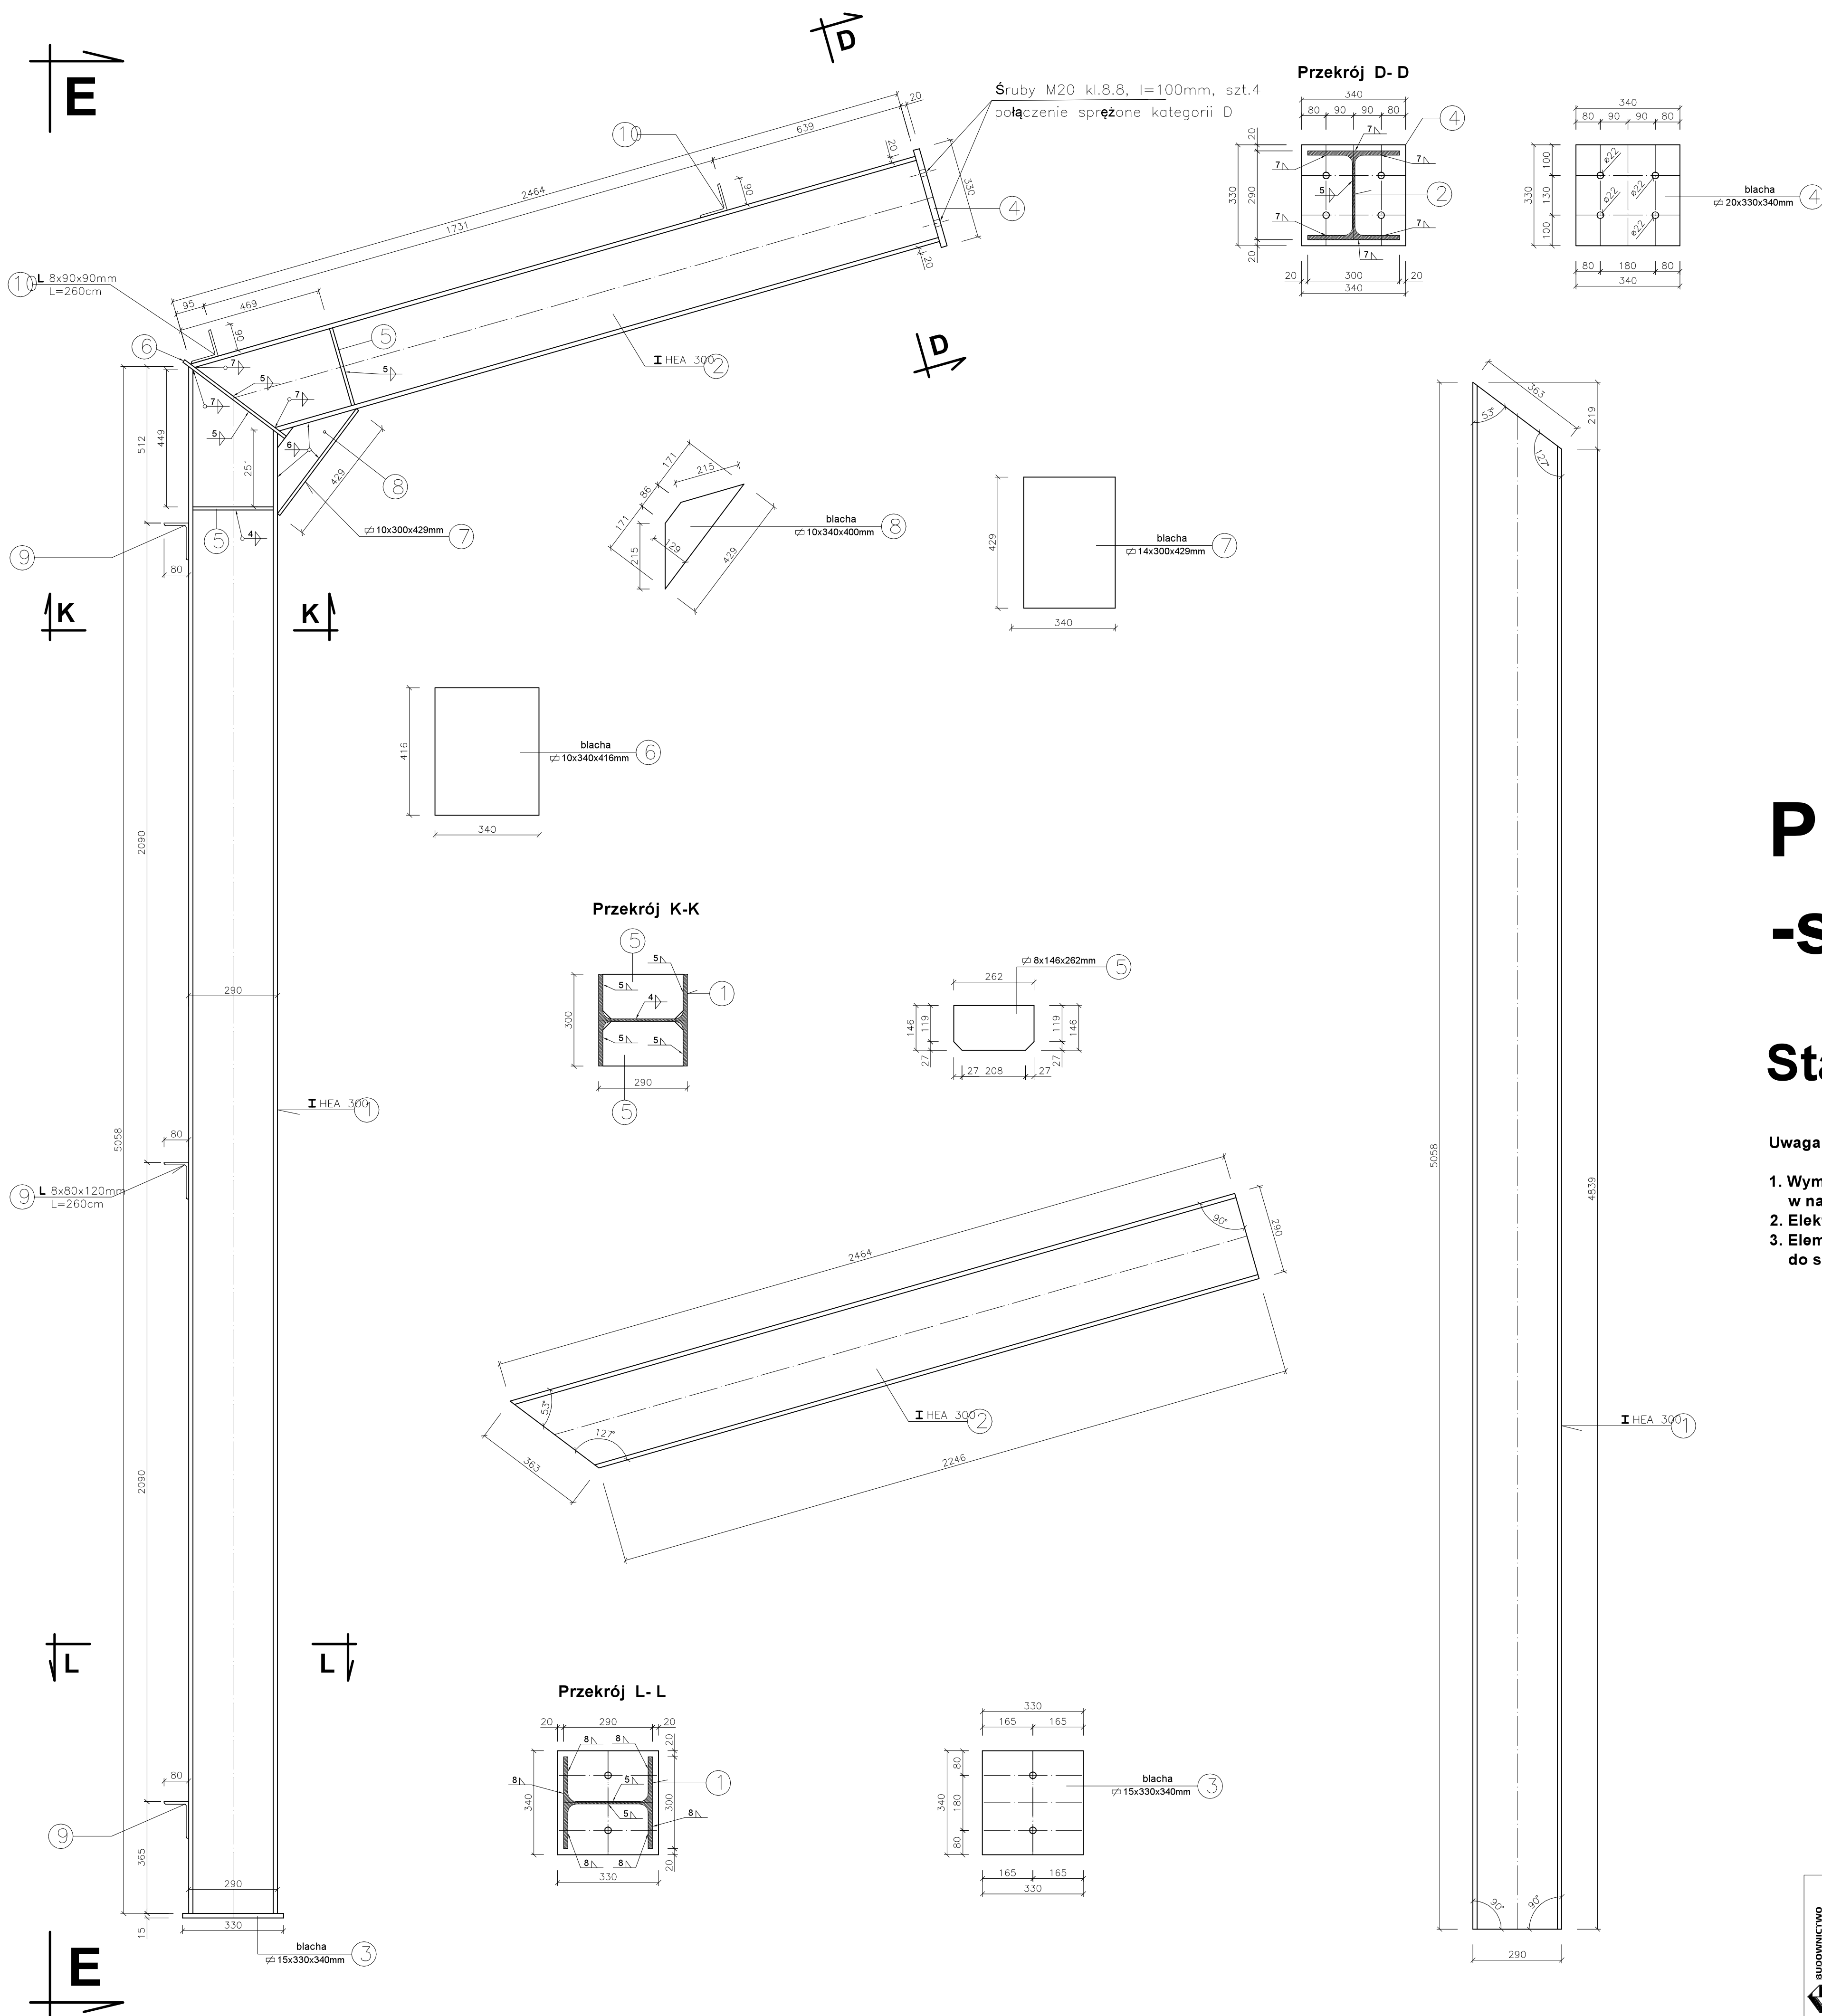


[illegible]

Stal - S 355

Uwaga:

1. Wymiary elementów stalowych sprawdzić w naturze !
2. Elektrody ER 146
3. Elementy stalowe zabezpieczyć antykorozyjnie do stopnia środowiska klasy C3

 BUDOWNICTWO i ARCHITEKTURA Budownictwo i Architektura ul. Wyzwolenia 3 01-225 Warszawa tel. 22 625 25 25 e-mail: biar@biar.gov.pl	Inwestor: Gmina Bobrowniki, ul. Niezawska 10, 87-617 Bobrowniki		W r. P-16
	Projekt: Budowa bieżącej obsługi majątku na potrzeby obrony cywilnej wraz z infrastrukturą techniczną		Skala: 1:12
	Adres: Bobrowniki, działka nr 113, ul. Wyzwolenia, powiat Lipnowski,		Data: lipiec 2026r
	Tytuł rys. Poz. SŁ.1		
Opracował: mgr inż. Dariusz Kapuściński w: specjalności Konstr. - Bud Nr. KUP-01010-DOKW-05		Projektował: mgr inż. Tomasz Falkowski w: specjalności Konstr. - Bud dz. projektowania bez ograniczeń Nr KUP-004A-PKOK-15	Sprawdził: mgr inż. Tomasz Ostrowski w: specjalności Konstr. - Bud dz. projektowania bez ograniczeń Nr UA-V-7342-05-99 SA W