


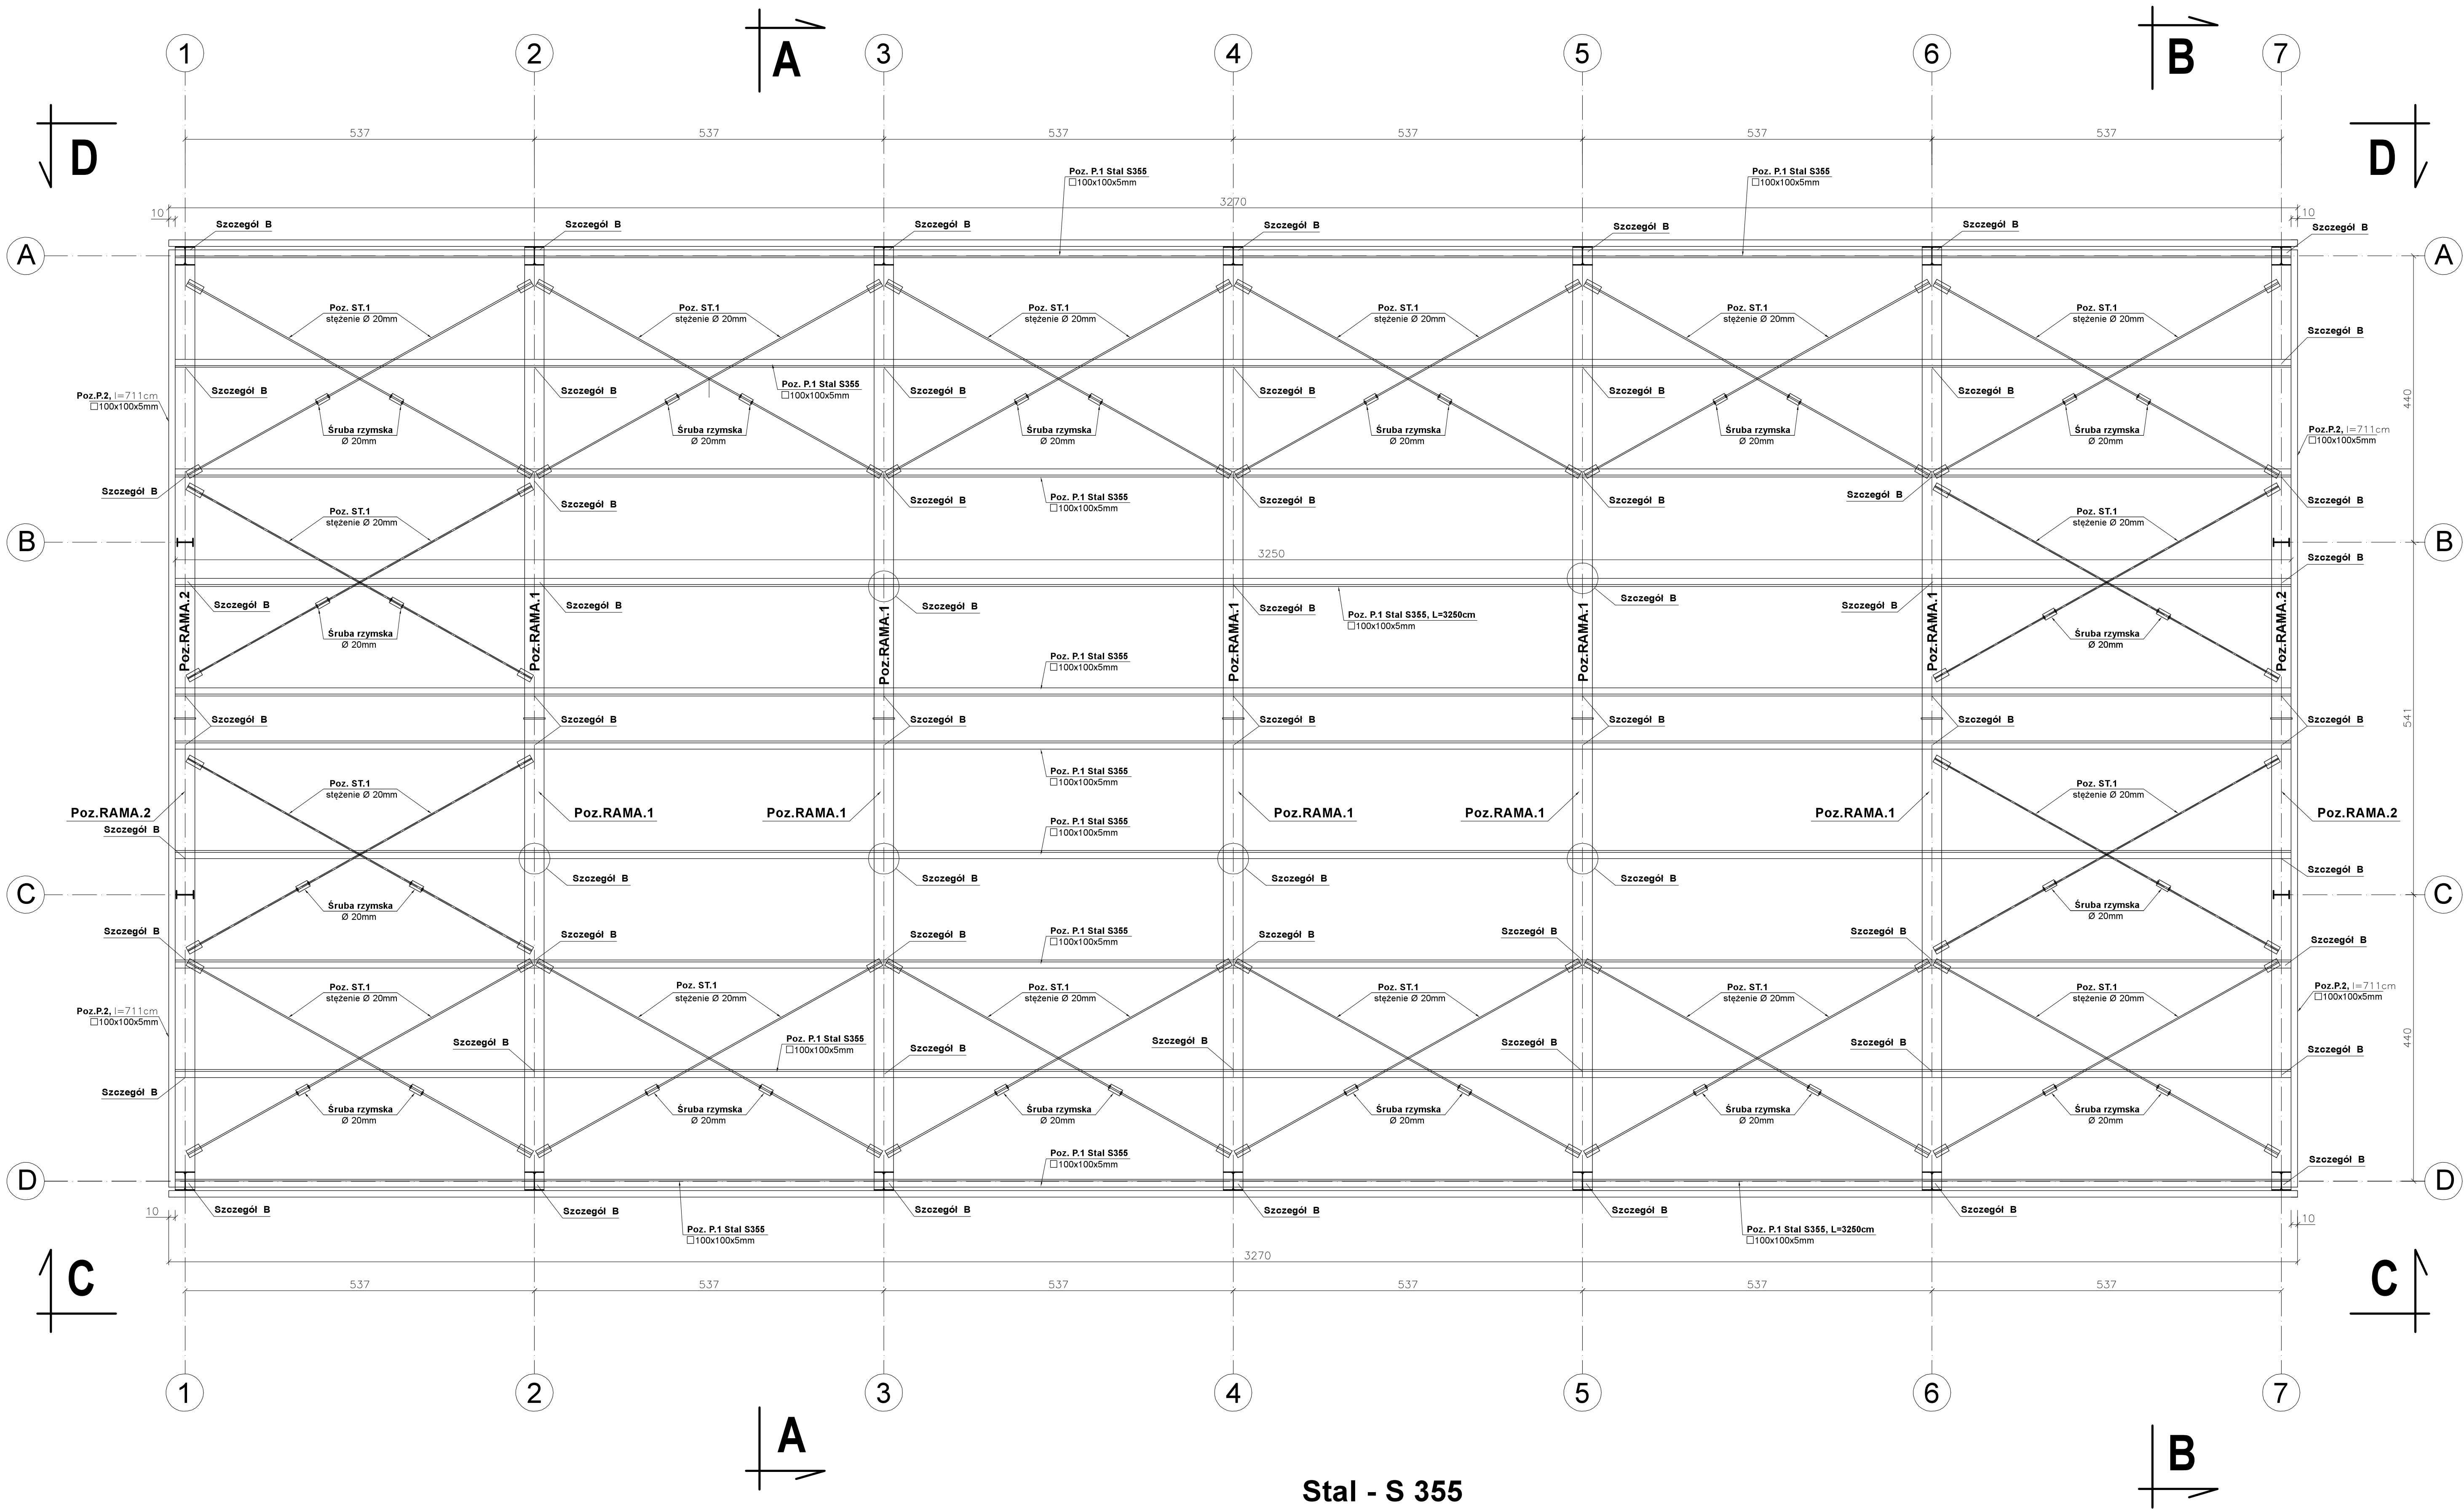

Stal - S 355

- Uwaga:
- Wymiary elementów stalowych sprawdzić w naturze!
 - Elektrody ER 146
 - Elementy stalowe zabezpieczyć antykorozyjnie dla stopnia agresywności środowiska klasy C3

Poz. P.1 5x100x100mm L=3250cm szt.10
Poz. P.2 5x100x100mm L=711cm szt.4

BUDOWNICTWO ARCHITECTURA Budownictwo i Architektura Dariusz Kapuściński 87-617 Bobrownik 601 425 257 arch@bwa.pl	Investor: Gmina Bobrownik, ul. Niezawska 10, 87-617 Bobrownik	Nr rys.
	Projekt: Budowa budynku magazynowego na potrzeby obrony cywilnej wraz z infrastrukturą techniczną	P-13
	Adres: Bobrownik, działka nr 113, ul. Wywolenia, powiat Lipnowski,	Skala 1: 50
	Tytuł rys. Rzut konstrukcji dachu	Data lipiec 2026r
	Opracował: mgr inż. Dariusz Kapuściński mgr inż. Dariusz Kapuściński ul. w specjalności Konstr. - Bud. Nr KUP.10100-KWOK-05	Projektował: mgr inż. Tomasz Falkowski mgr inż. Tomasz Falkowski ul. w specjalności Konstr. - Bud. do projektowania bez ograniczeń Nr KUP.10034-PODK-15
	Sprawdził: mgr inż. Tomasz Ostrowski mgr inż. Tomasz Ostrowski ul. w specjalności Konstr. - Bud. do projektowania bez ograniczeń Nr GA-V-7342-S/59/94 Wk	