


PROJEKT ZAGOSPODAROWANIA DZIAŁEK RYS. NR 1
NR 251; 49/3; 267/3; 309; 308/6; 308/10; 261; 262; 263.

Obiekt: PRZEBUDOWA SIECI WODOCIĄGOWEJ Z PRZYŁĄCZAMI
OBR. 0003 DOMISŁAW
Adres inwestycji: m. DOMISŁAW, GM. CZARNE
Inwestor: PRZEDSIĘBIORSTWO WODNO-KANALIZACYJNE SP. Z O.O.
dl. ZWIERZCÓW 1C, 77-330 CZARNE

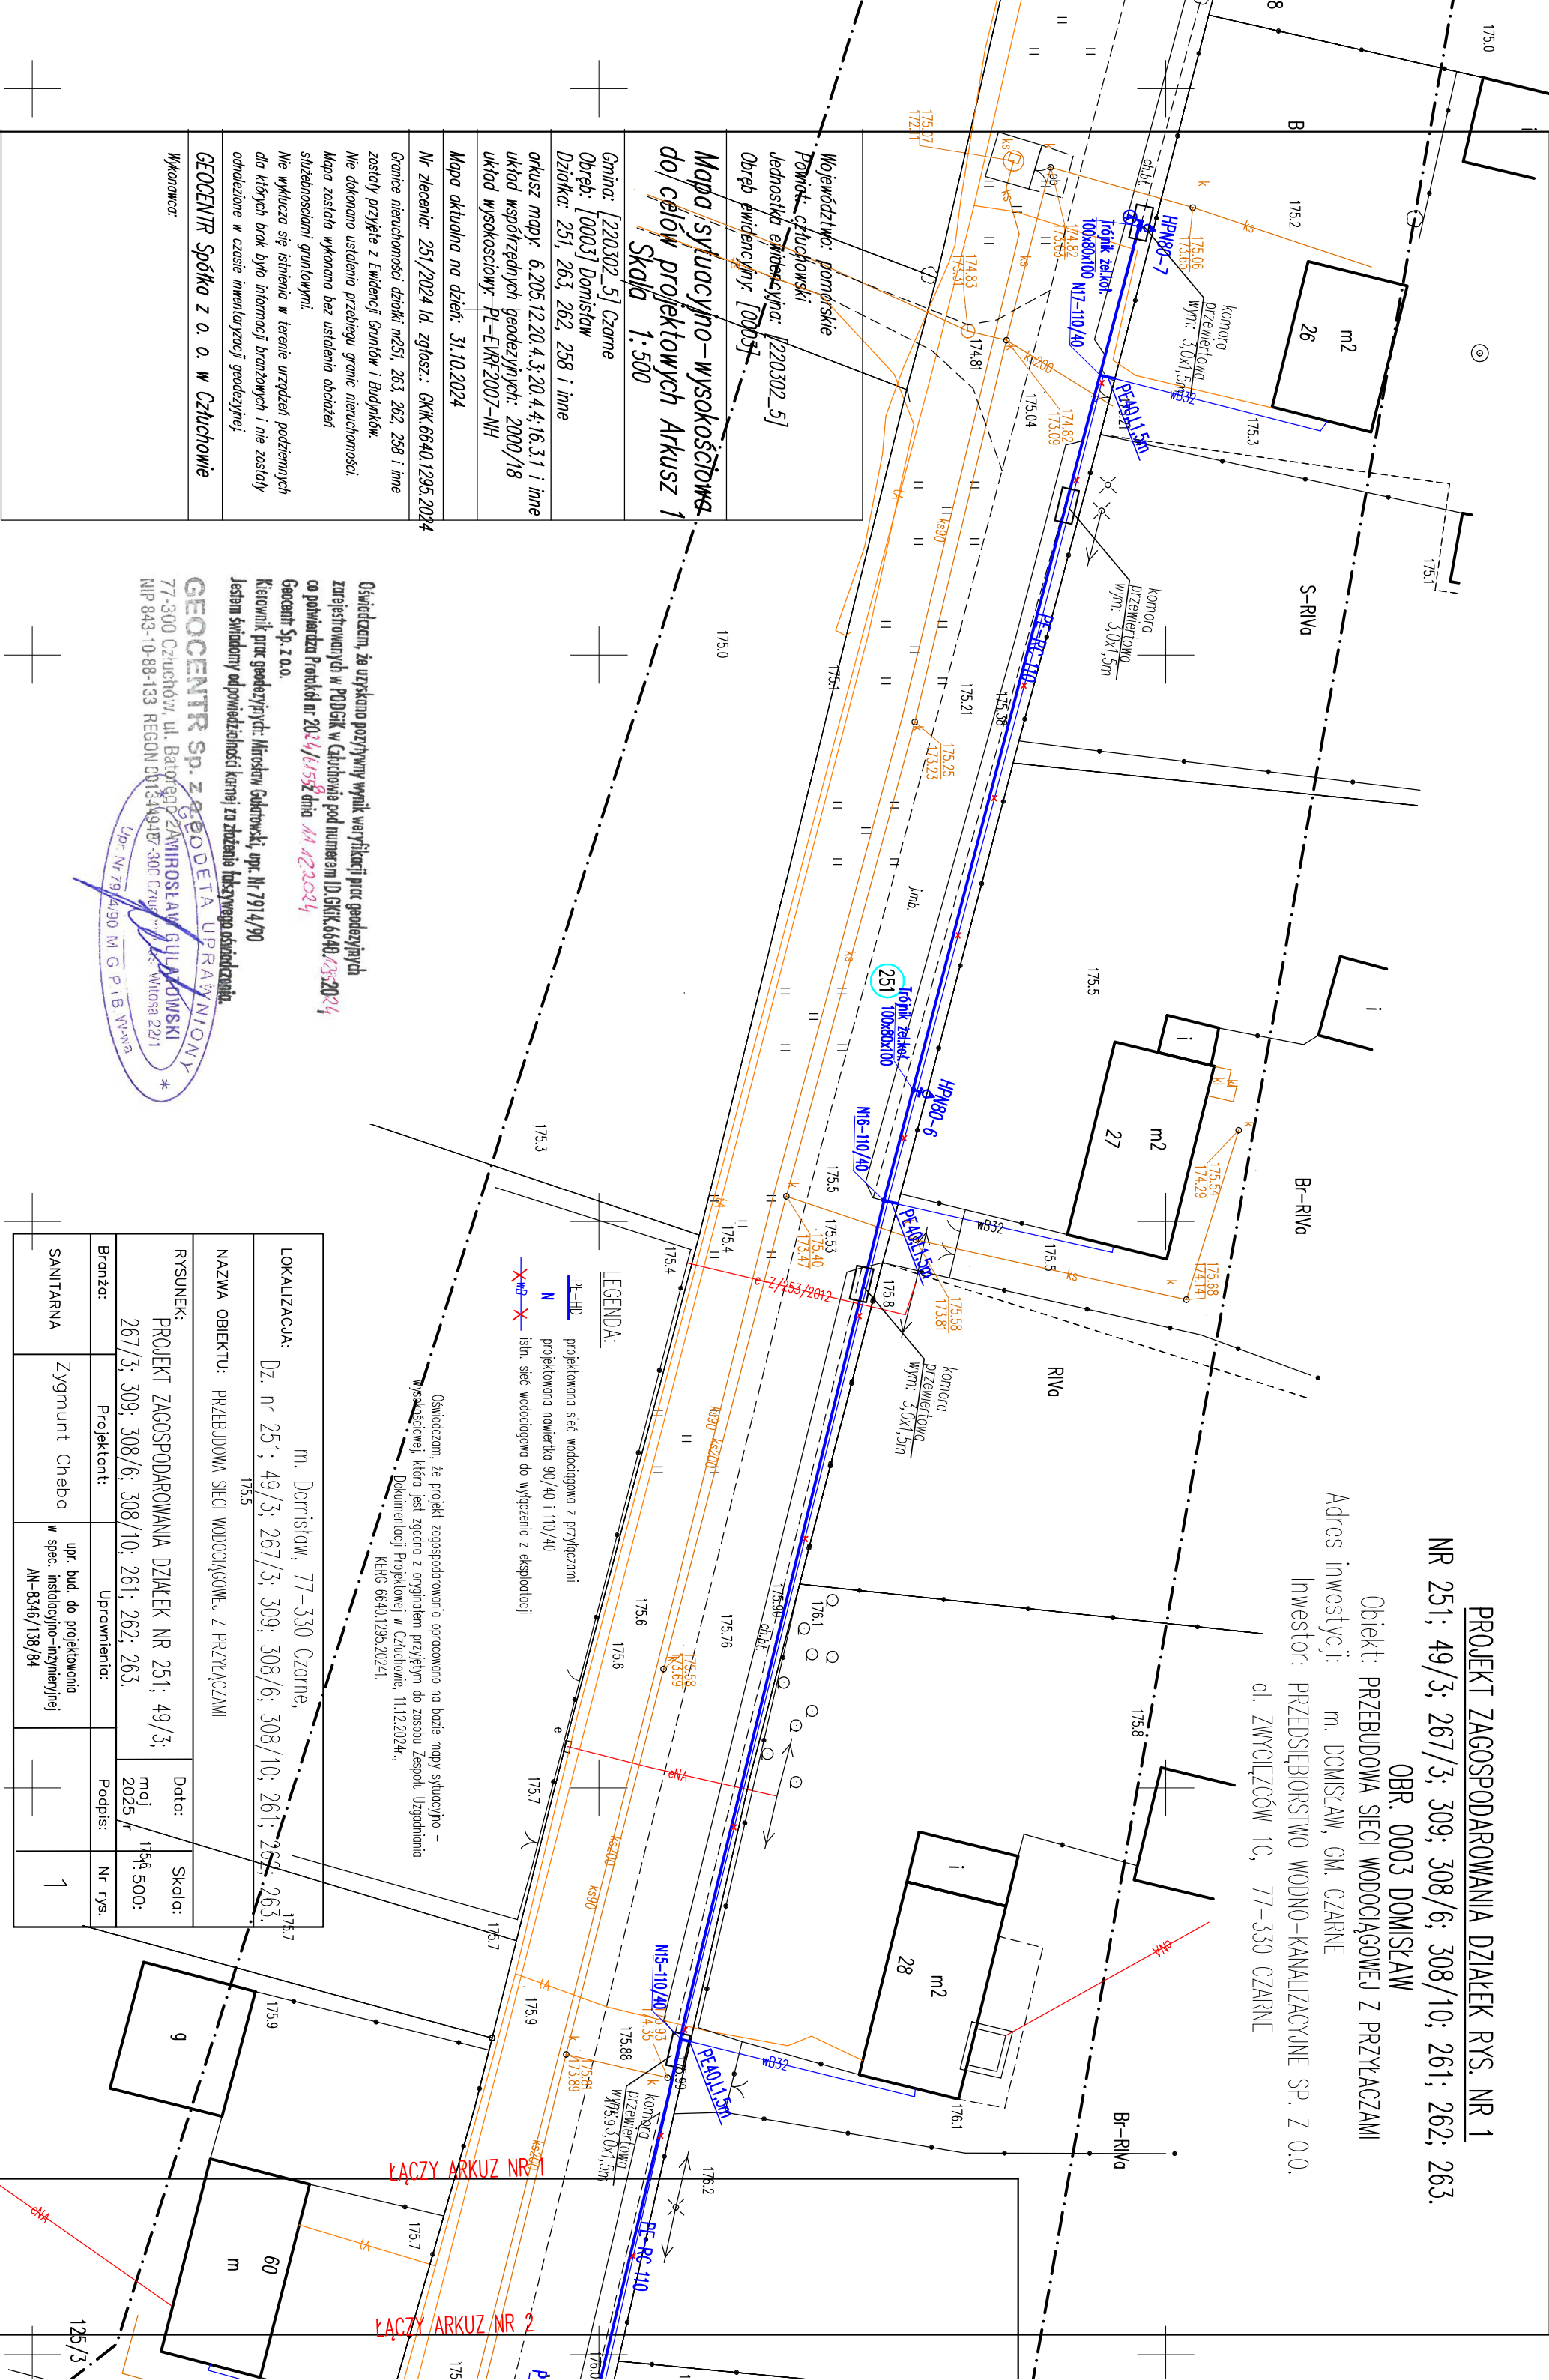

Województwo: pomorskie
Powiat: człuchowski
Jednostka ewidencyjna: [220302-5]
Obszar ewidencyjny: [0003]
Gmina: [220302-5] Czarnie
Obszar: [0003] Domisław
Działka: 251, 263, 262, 258 i inne
arkusz mapy: 6.205.12.20.4.3.20.4.4.16.3.1 i inne
układ współrzędnych geodezyjnych: 2000/18
układ wysokościowy: P-EURF2007-NH
Mapa aktualna na dzień: 31.10.2024
Nr zlecenia: 251/2024 Id. zgłosz.: GK/K.6640.1295.2024
Granice nieruchomości działki m251, 263, 262, 258 i inne zostały przyjęte z Ewidencji Gruntów i Budynków.
Nie dokonano ustalenia przebiegu granic nieruchomości.
Mapa została wykonana bez ustalenia obciążen służebnościami gruntowymi.
Nie wyklucza się istnienia w terenie urządzeń podziemnych dla których brak było informacji branżowych i nie zostały odnotowane w czynie inwentaryzacji geodezyjnej.
GEOCENTR Spółka z o. o. w Człuchowie
Wykonawca:

Oświadczam, że uzyskano pozytywny wynik weryfikacji przez geodezyjnych zarejestrowanych w PODBK w Człuchowie pod numerem ID GK/K.6640.1295.2024 co potwierdza Protokół nr 2024/61552 dnio 11.12.2024
Geocentr Sp. z o.o.
Kierownik prac geodezyjnych: Mirosław Góralowski, upr. Nr 7914/90
Jestem świadomy odpowiedzialności karnej za złożenie fałszywego oświadczenia.
GEOCENTR SP. Z O.O. GEODETA UPRAWNIENIOWY
77-300 Człuchów, ul. Batoiego 22 MIROSLAW GÓRALOWSKI
NIP 843-10-88-133 REGON 001344948-300 CZŁUCHÓW, ul. Wiosna 22/1
Upr. Nr 7914/90 M G P I B WY-N-2

LOKALIZACJA:	m. Domisław, 77-330 Czarnie, Dz. nr 251; 49/3; 267/3; 309; 308/6; 308/10; 261; 262; 263.		
NAZWA OBIEKTU:	PRZEBUDOWA SIECI WODOCIĄGOWEJ Z PRZYŁĄCZAMI		
RYSUNEK:	PROJEKT ZAGOSPODAROWANIA DZIAŁEK NR 251; 49/3; 267/3; 309; 308/6; 308/10; 261; 262; 263.	Data:	Skala:
Branża:	Projektant:	2025	1:500
SANITARNA	Zygmunt Cheba	Podpis:	Nr rys.
	upr. bud. do projektowania w spec. instalacyjno-inżynierijnej AN-8346/138/84		1