

PROJEKT ZAGOSPODAROWANIA DZIAŁEK RYS. NR 3
NR 251; 49/3; 267/3; 309; 308/6; 308/10; 261; 262; 263.

OBR. 0003 DOMISŁAW

Objekt: PRZEBUDOWA SIECI WODOCIĄGOWEJ Z PRZYLĄCZAMI


Adres inwestycji: m. DOMISŁAW, GM. CZARNE

Inwestor: PRZEDSIĘBIORSTWO WODNO-KANALIZACYJNE SP. Z O.O.

al. ZWYCIĘZCÓW 1C, 77-330 CZARNE

Oświadczam, że projekt zagospodarowania opracowano na bazie mapy sytuacyjno-wysokościowej, która jest zgodna z oryginałem przyjętym do zosobu Zespołu Uzgodnienia Dokumentacji Projektowej w Człuchowie, 11.12.2024r.,
KERG 6640.1295.20241.

PE-HD N projektowana sieć wodociągowa z przyłączami projektowana nowierka 90/40 i 110/40 istn. sieć wodociągowa do wyłączenia z eksploatacji

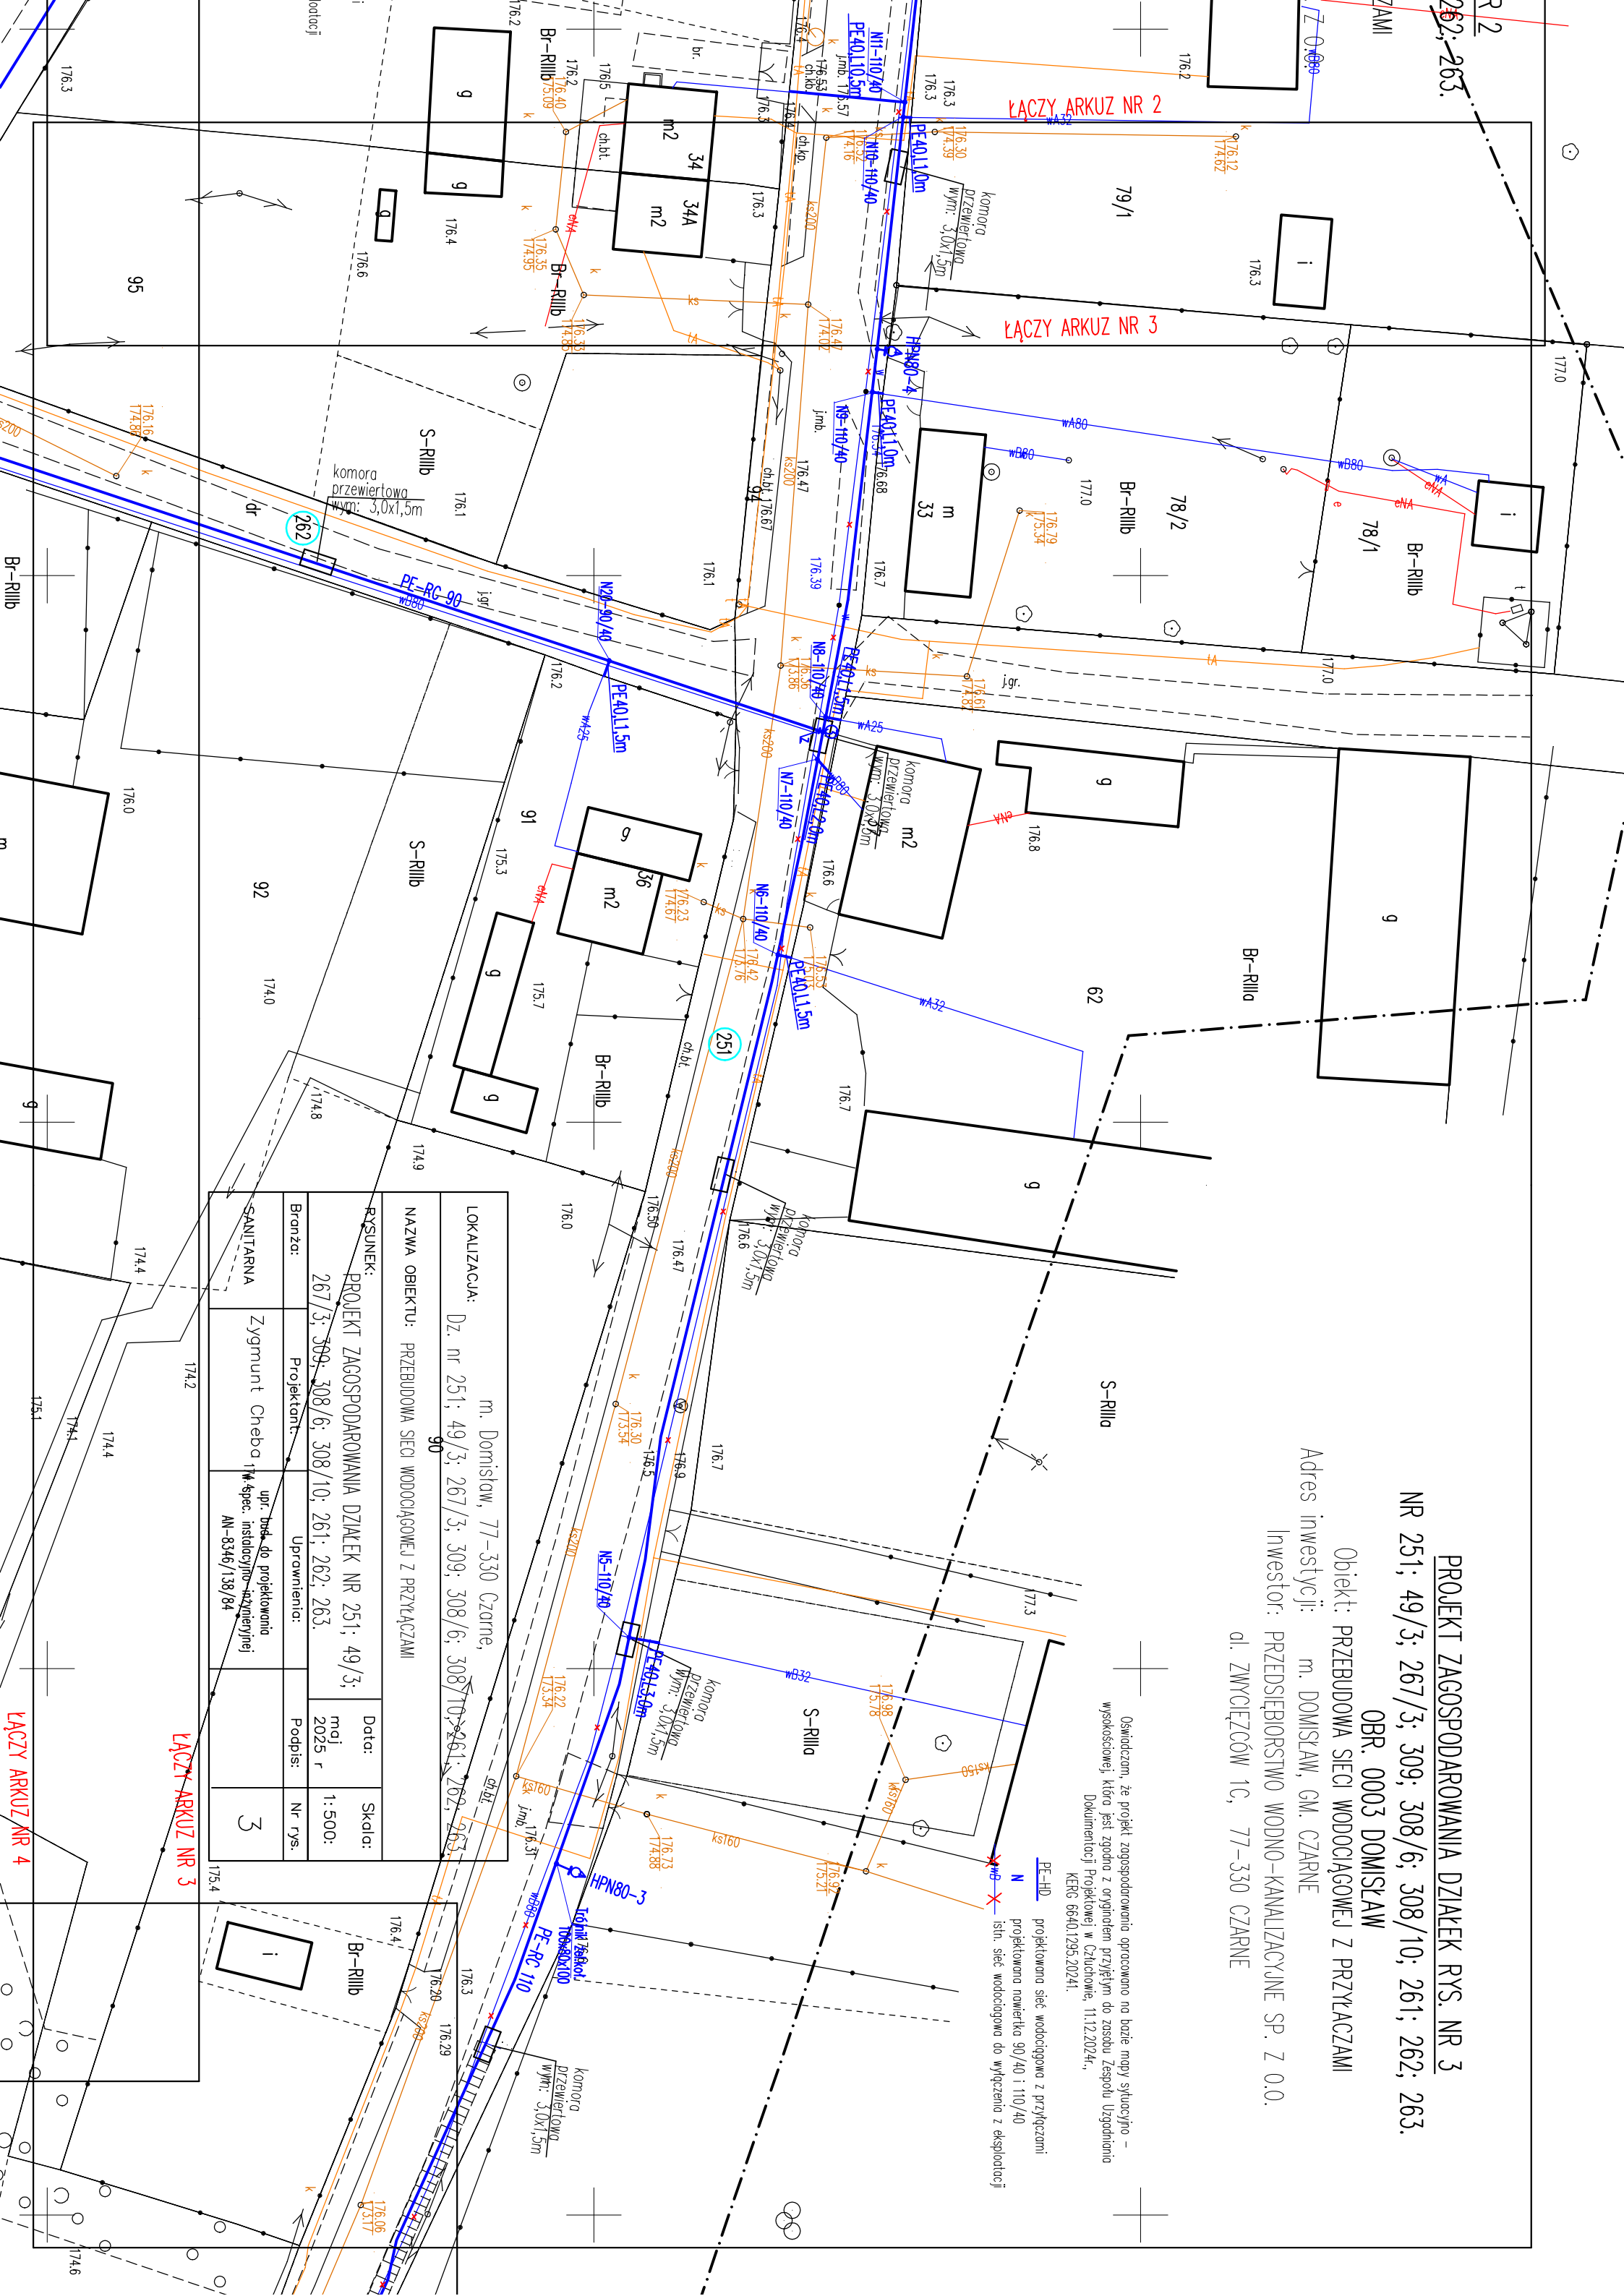

LOKALIZACJA:				m. Domisław, 77-330 Czarne, 90			
NAZWA OBIEKTU:				PRZEBUDOWA SIECI WODOCIĄGOWEJ Z PRZYLĄCZAMI			
RYSUNEK:				PROJEKT ZAGOSPODAROWANIA DZIAŁEK NR 251; 49/3; 267/3; 309; 308/6; 308/10; 261; 262; 263.			
Brano:		Projektant:	Uprawnienia:	Podpis:	Nr rys.	Data:	
SANITARNIA		Zygmunt Cheba	upr. do projektowania i spec. instalacji inżynierii	AN-8346/138/84		maj 2025 r	
						1:500	
						Skala:	
						3	

ŁĄCZY ARKUZ NR 3

ŁĄCZY ARKUZ NR 4