PROJEKT ZAGOSPODAROWANIA DZIAŁEK RYS. NR 5

NR 251; 49/3; 267/3; 309; 308/6; 308/10; 261; 262; 263.

OBR. 0003 DOMISŁAW

Obiekt: PRZEBUDOWA SIECI WODOCIĄGOWEJ Z PRZYŁACZAMI

Adres inwestycji: m. DOMISŁAW, GM. CZARNE

Inwestor: PRZEDSIĘBIORSTWO WODNO-KANALIZACYJNE SP. Z O.O.
al. ZWYCIĘZCÓW 1C, 77-330 CZARNE

Skala: 1:500:

Nr rys. 3

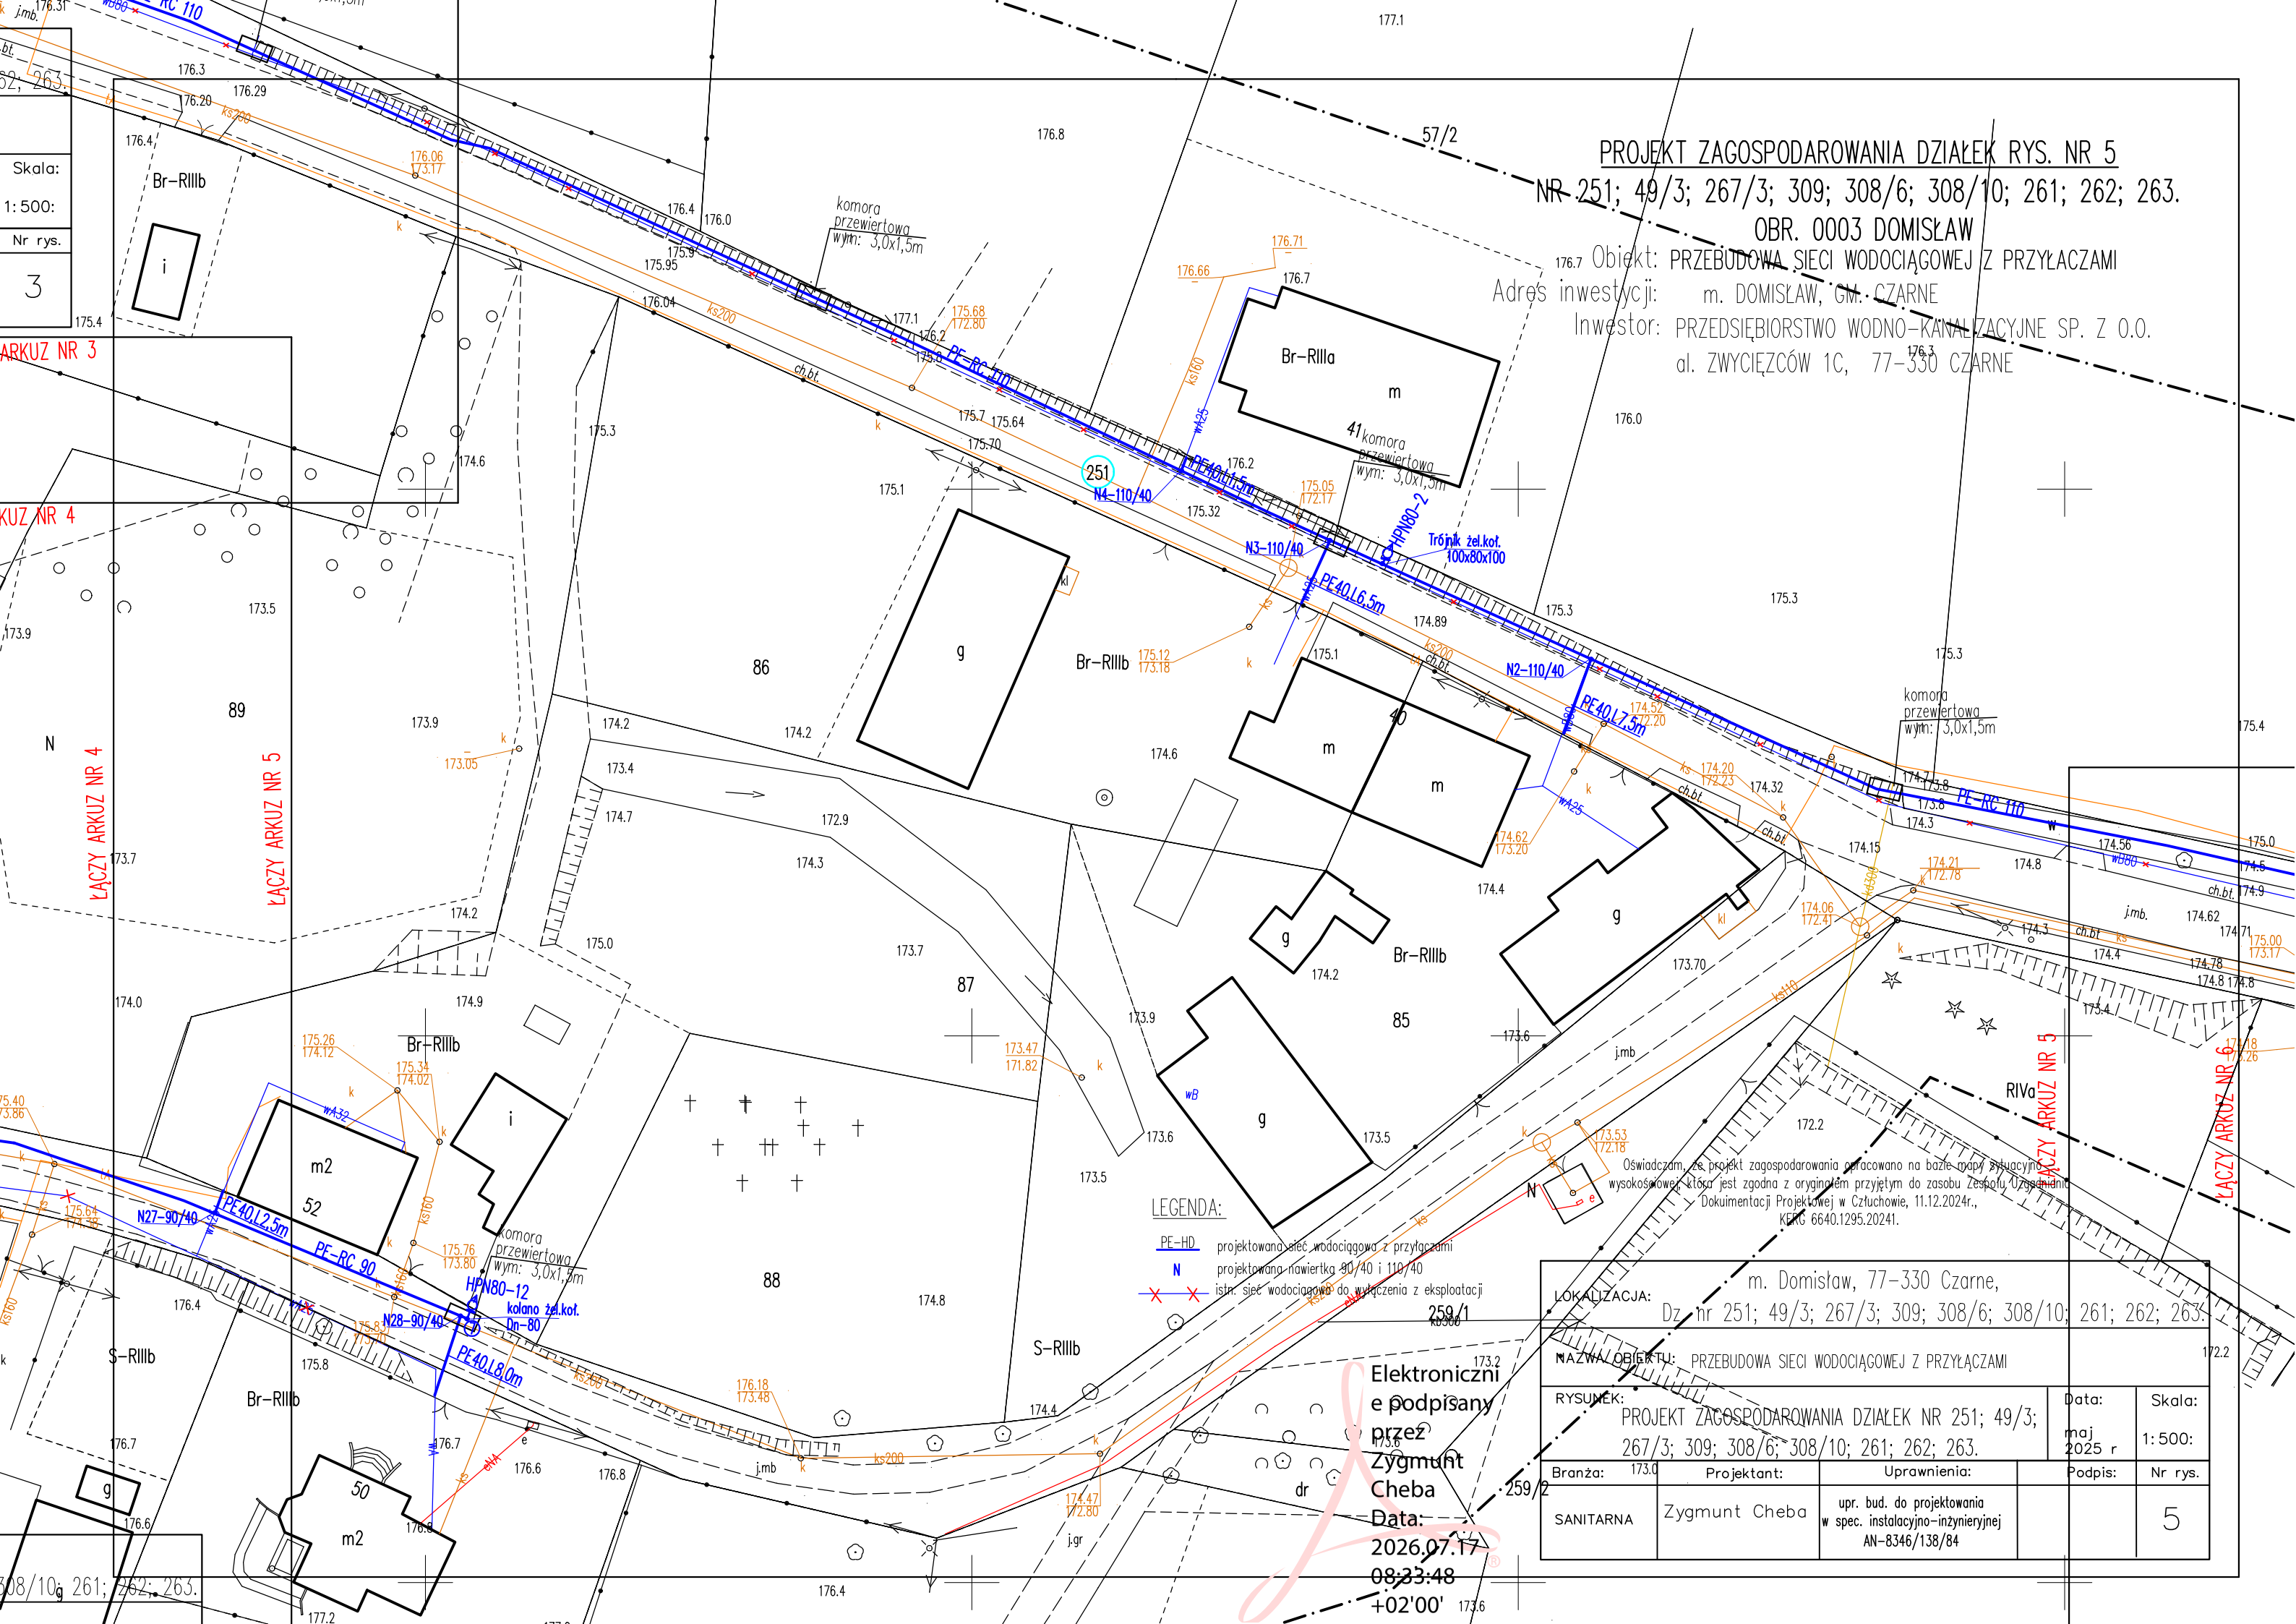

LEGENDA:

PE-HD projektowana sieć wodociągowa z przyłączami

N projektowana nawiertka 90/40 i 110/40

istn. sieć wodociągowa do wyłączenia z eksploatacji

Oświadczam, że projekt zagospodarowania opracowano na bazie mapy sytuacyjno-wysokościowej, która jest zgodna z oryginałem przyjętym do zasobu Zespołu Ujednolicenia Dokumentacji Projektowej w Człuchowie, 11.12.2024r., KERG 6640.1295.20241.

Elektronicznie podpisany przez Zygmunt Cheba
Data: 2026.07.17 08:33:48 +02'00'

LOKALIZACJA: m. Domisław, 77-330 Czarne, Dz. nr 251; 49/3; 267/3; 309; 308/6; 308/10; 261; 262; 263.				
NAZWA OBIEKTU: PRZEBUDOWA SIECI WODOCIĄGOWEJ Z PRZYŁĄCZAMI				
RYSUNEK: PROJEKT ZAGOSPODAROWANIA DZIAŁEK NR 251; 49/3; 267/3; 309; 308/6; 308/10; 261; 262; 263.			Data: maj 2025 r	Skala: 1:500:
Branża:	Projektant:	Uprawnienia:	Podpis:	Nr rys.
SANITARNA	Zygmunt Cheba	upr. bud. do projektowania w spec. instalacyjno-inżynieryjnej AN-8346/138/84		5