
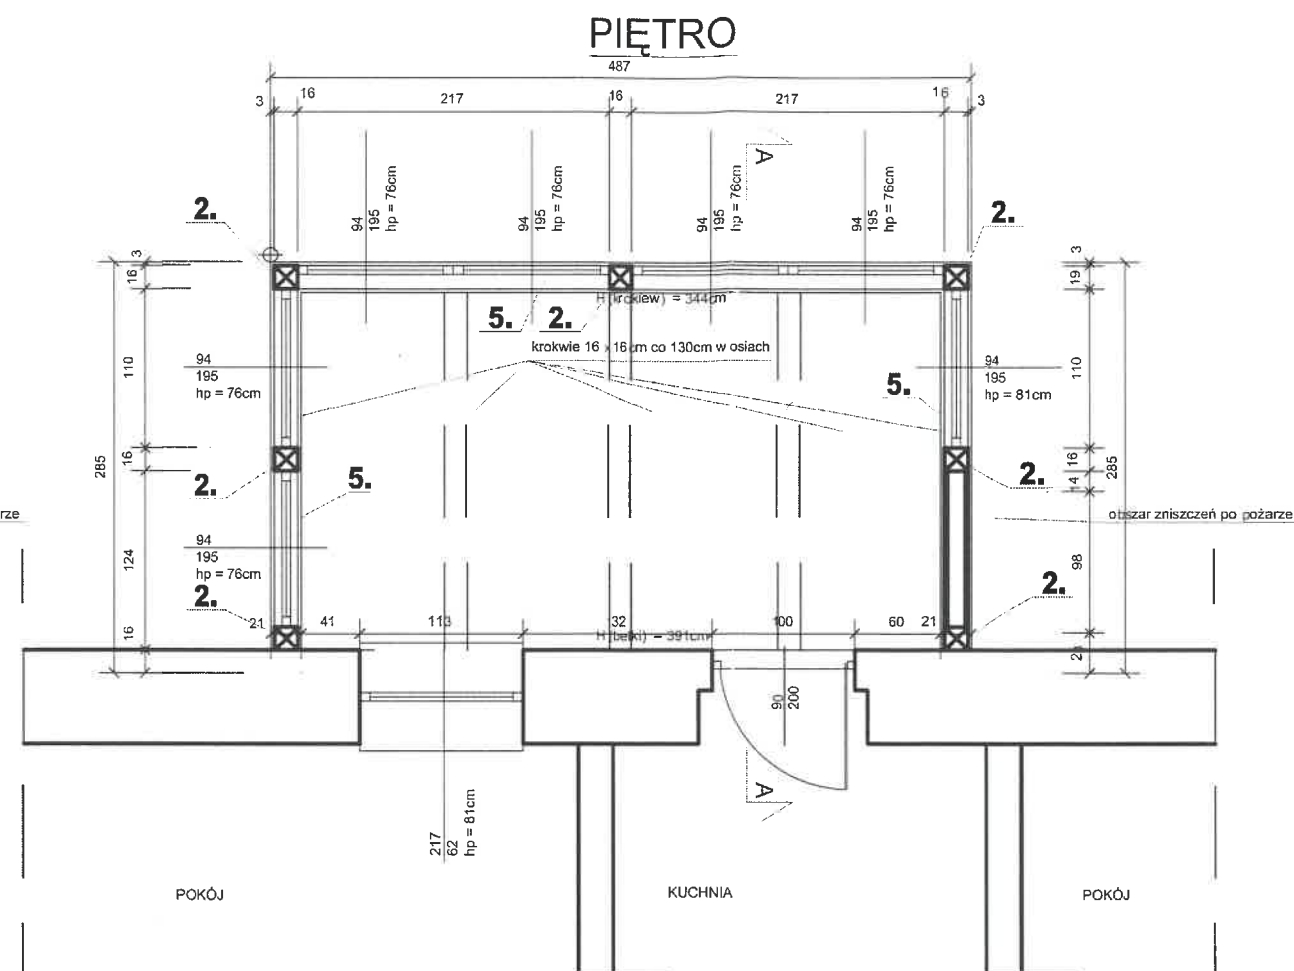


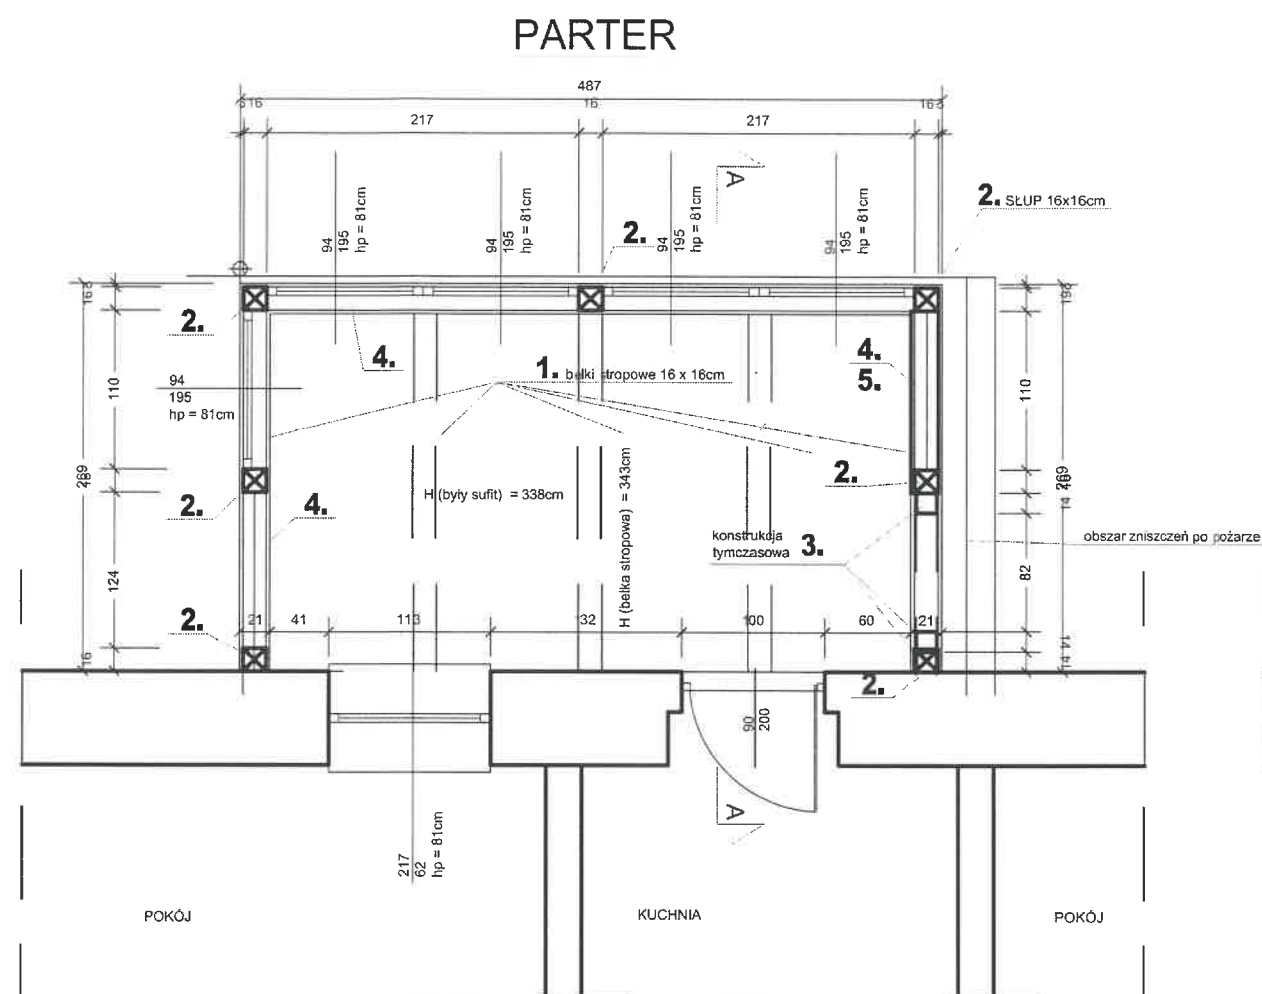

ELEMENTY W CAŁOŚCI DO WYMIANY


- 1 – BELKI STROPU CAŁKOWICIE DO WYMIANY
- 2 – SLUPY CAŁKOWICIE DO WYMIANY
- 3 – KONSTRUKCJA TYMCZASOWA DO DEMONTAŻU
- 4 – BELKI PODWALINOWE DO WYMIANY
- 5 – RYGLE DO WYMIANY
- 6 – BELKI STROPU

UWAGI


1. PRZEKRÓJ A-A RYS. K03_

PROJEKT REMONTU DREWNIANEJ WERANDY PRZY UL. OLSZÓWKI 26 W BIELSKU-BIAŁEJ		INWESTPROJEKT KORPORACJA PROJEKTANTÓW Racibórz ul. Kamienna 21 tel. 4150254		PBW	B	K01_
temat projektu		KONSTRUKCJA. RZUT PARTERU, RZUT PIĘTRA		faza	branża	nr rys.
inwestor		Zakład Gospodarki Mieszkaniowej w Bielsku-Białej ul Lipnicka 26 43-300 Bielsko-Biała		21.08.2014		1:50
projektant		Adam Szveda up. bud. nr SLK/3128/POOK/10		data		skala
opracował		Adam Szveda		1 - 8 / 2014		
program kreol.		Intersoft IntelliCAD PREMIUM 6.2, nr licencji 6W0R-CSE4-S74N-09BY		nr projektu		

KONSTRUKCJA DACHU

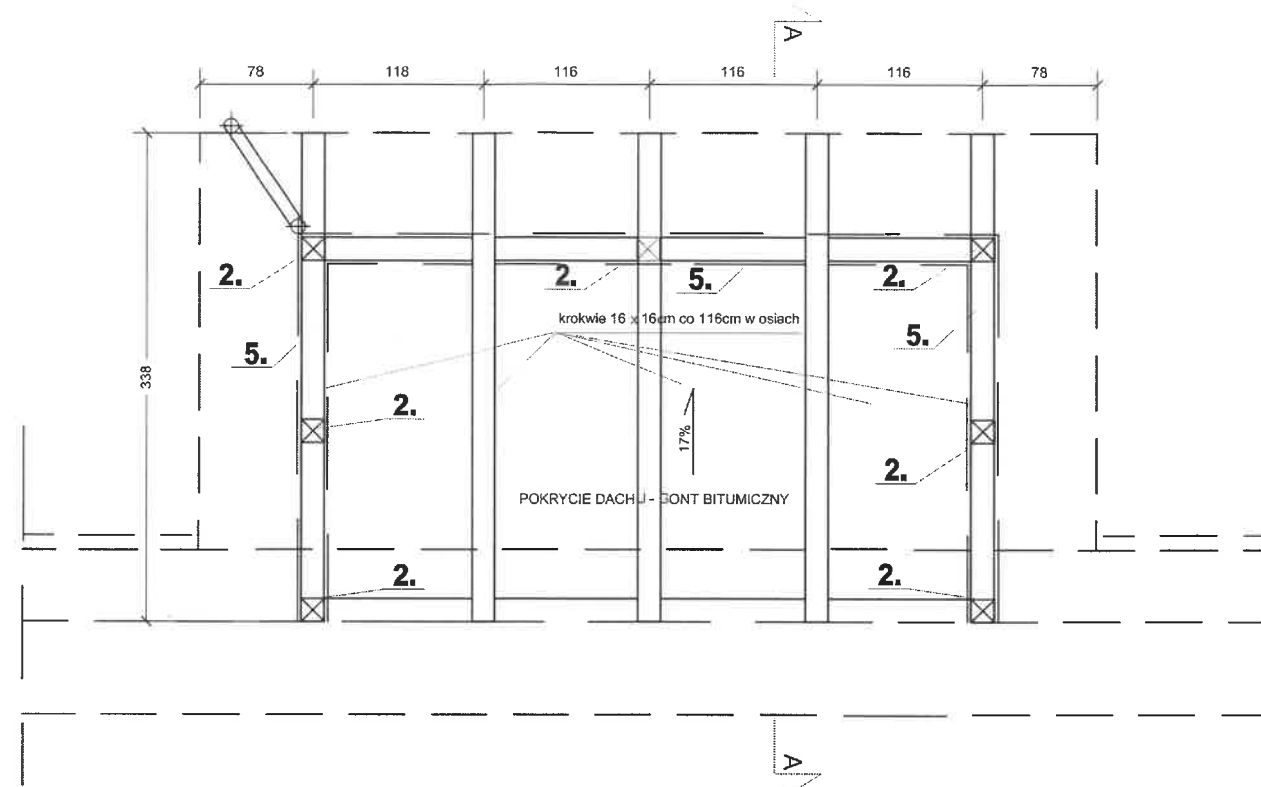

RZUT DACHU

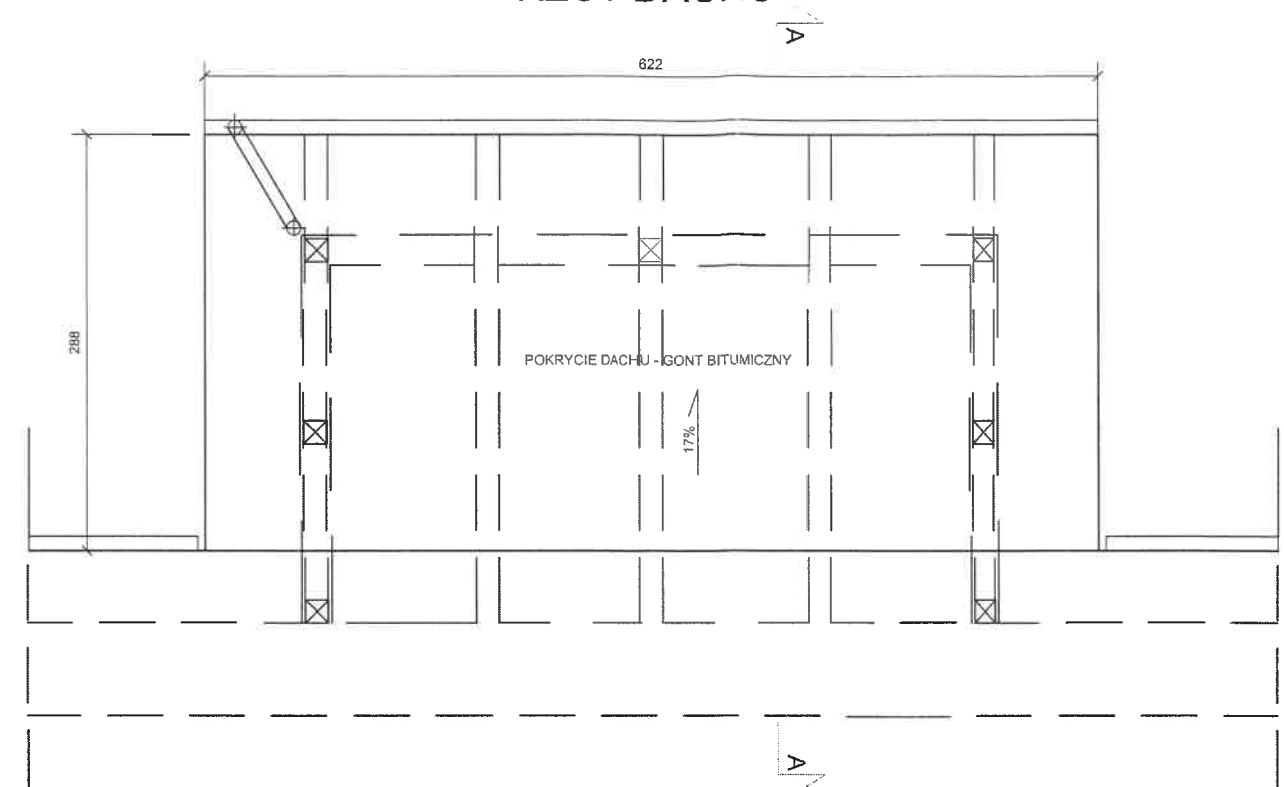


UWAGI


1. PRZEKRÓJ A-A RYS. K03_

PROJEKT REMONTU DREWNIANEJ WERANDY PRZY UL. OLSZÓWKI 26 W BIELSKU-BIAŁEJ		INWESTPROJEKT KORPORACJA PROJEKTANTÓW Racibórz ul. Kamienna 21 tel. 4150254		PBW	B	K02_
temat projektu		KONSTRUKCJA. RZUTDACHU		faza	branża	nr rys.
inwestor		Zakład Gospodarki Mieszkaniowej w Bielsku-Białej ul Lipnicka 26 43-300 Bielsko-Biała		21.08.2014		1:50
projektant		Adam Szveda up. bud. nr SLK/3128/POOK/10		data		skala
opracował		Adam Szveda		1 - 8 / 2014		
program kreśl.		Intersoft IntelliCAD PREMIUM 6.2, nr licencji 6W0R-CSE4-S74N-09BY		nr projektu		

ELEWACJA POŁUDNIOWO ZACHODNIA

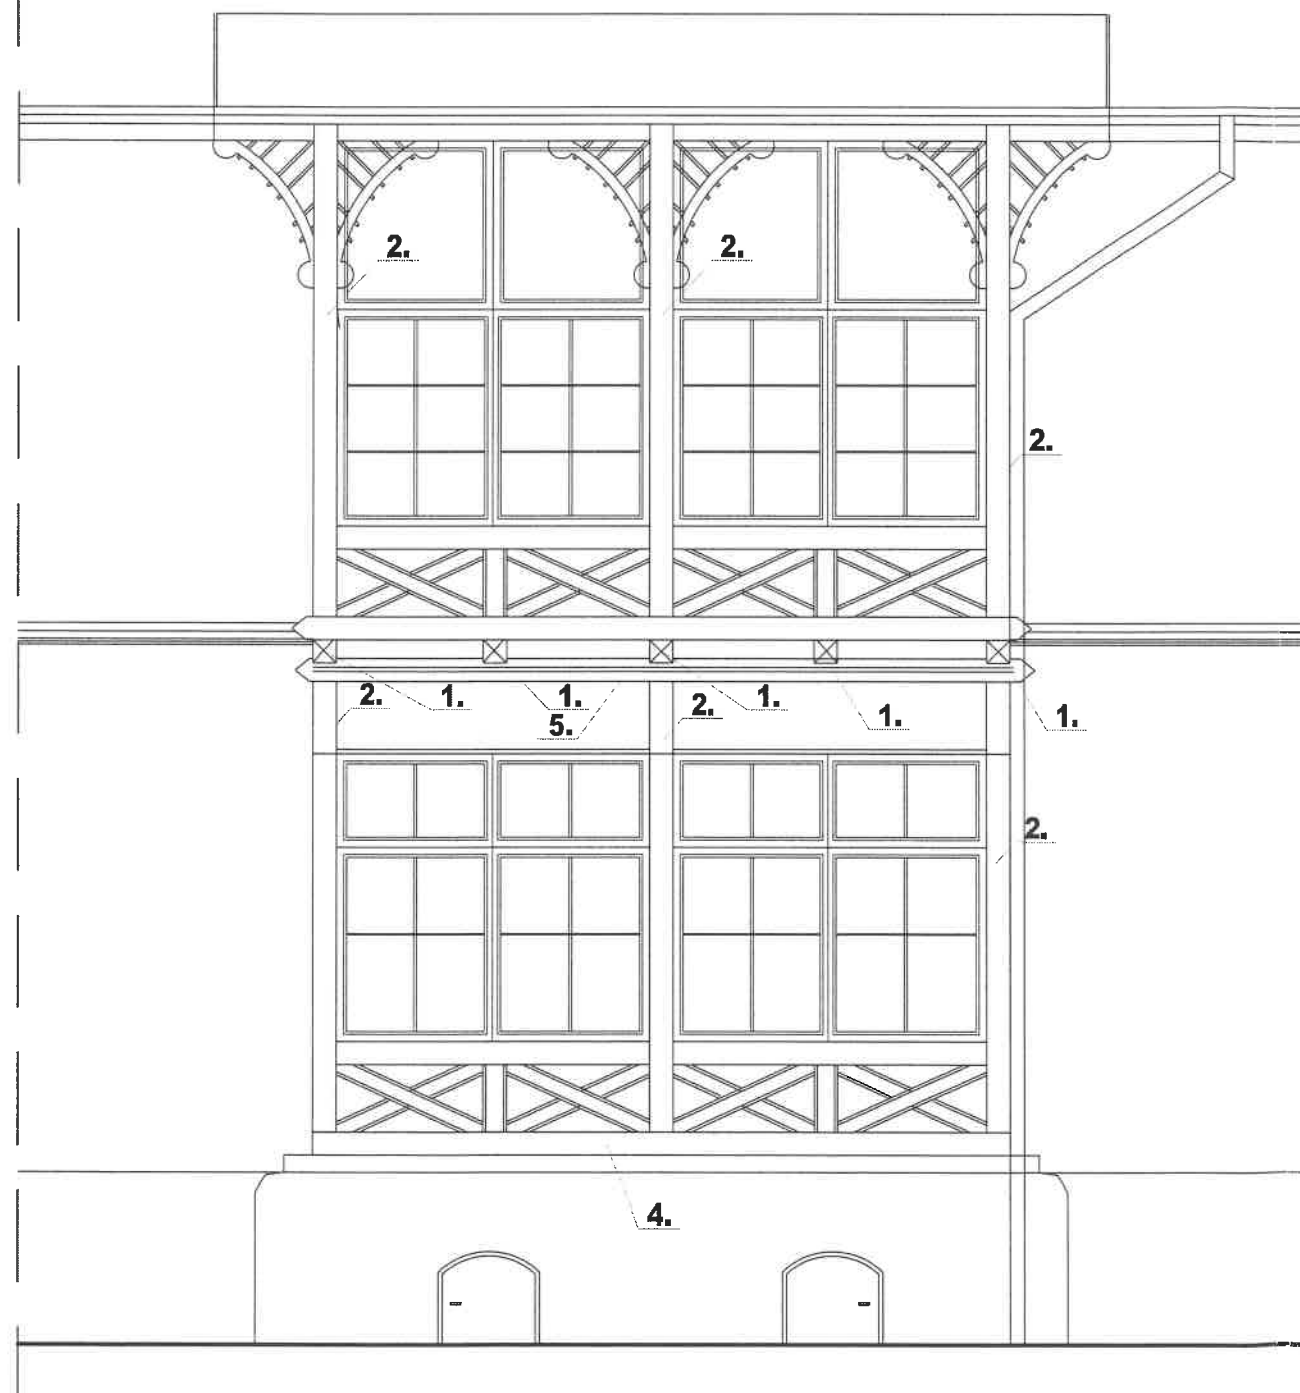

PRZEKRÓJ A-A

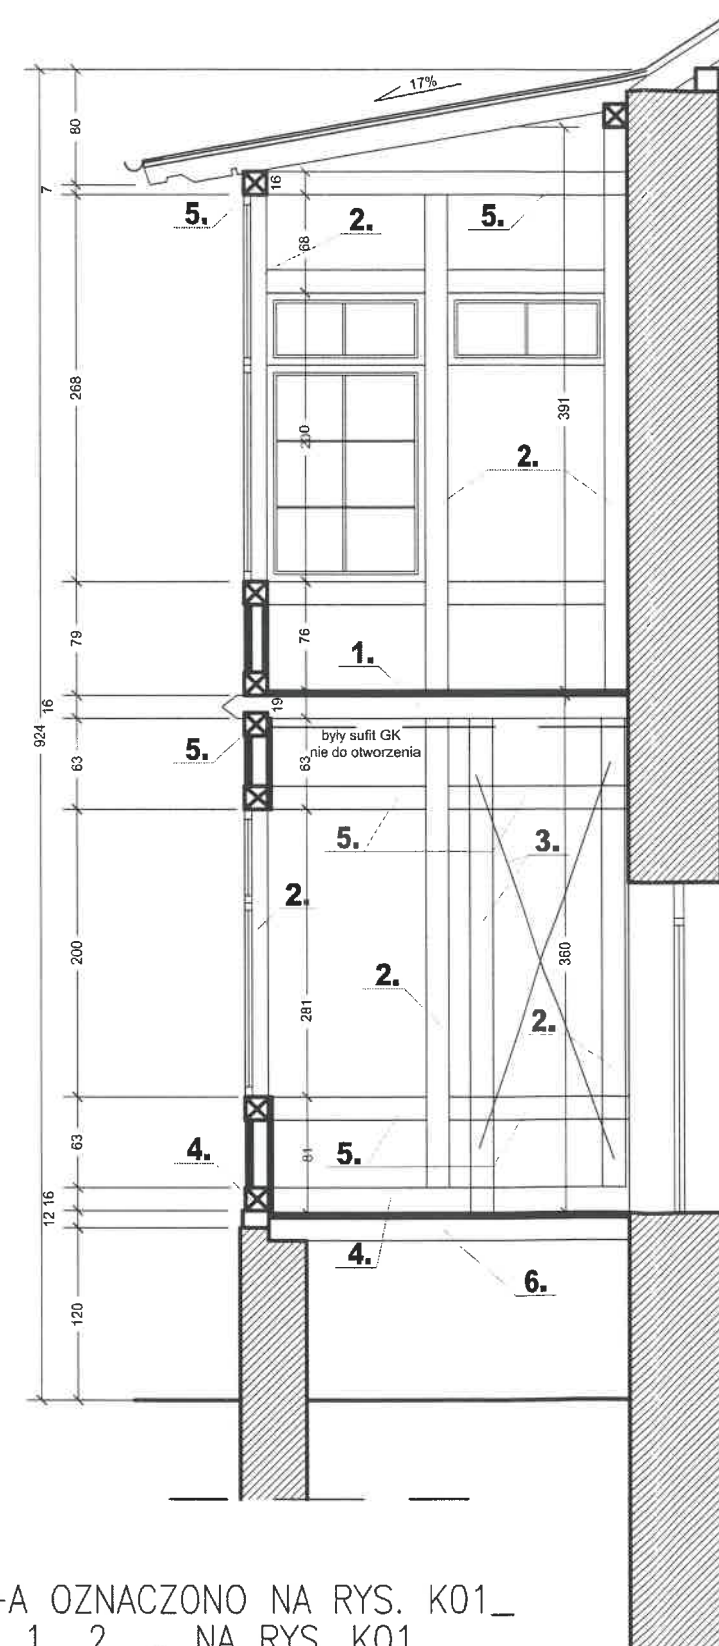

UWAGI

1. PRZEKRÓJ A-A OZNACZONO NA RYS. K01_
2. OPIS POZYCJI 1., 2. ... NA RYS. K01_

PROJEKT REMONTU DREWNIANEJ WERANDY PRZY UL. OLSZÓWKI 26 W BIELSKU-BIAŁEJ	INWESTPROJEKT KORPORACJA PROJEKTANTÓW Racibórz ul. Kamienna 21 tel. 4150254				PBW	B	K03_
					faza	branża	nr rys.
					21.08.2014		1:50
temat projektu	KONSTRUKCJA. PRZEKRÓJ A-A, ELEWACJA CZOŁOWA						
inwestor	Zakład Gospodarki Mieszkaniowej w Bielsku-Białej ul Lipnicka 26 43-300 Bielsko-Biała						
projektant	Adam Szweida up. bud. nr SLK/3128/POOK/10						
opracował	Adam Szweida						
program kreol.	Intersoft IntellCAD PREMIUM 6.2, nr licencji 6W0R-CSE4-S74N-09BY						
						nr projektu	