
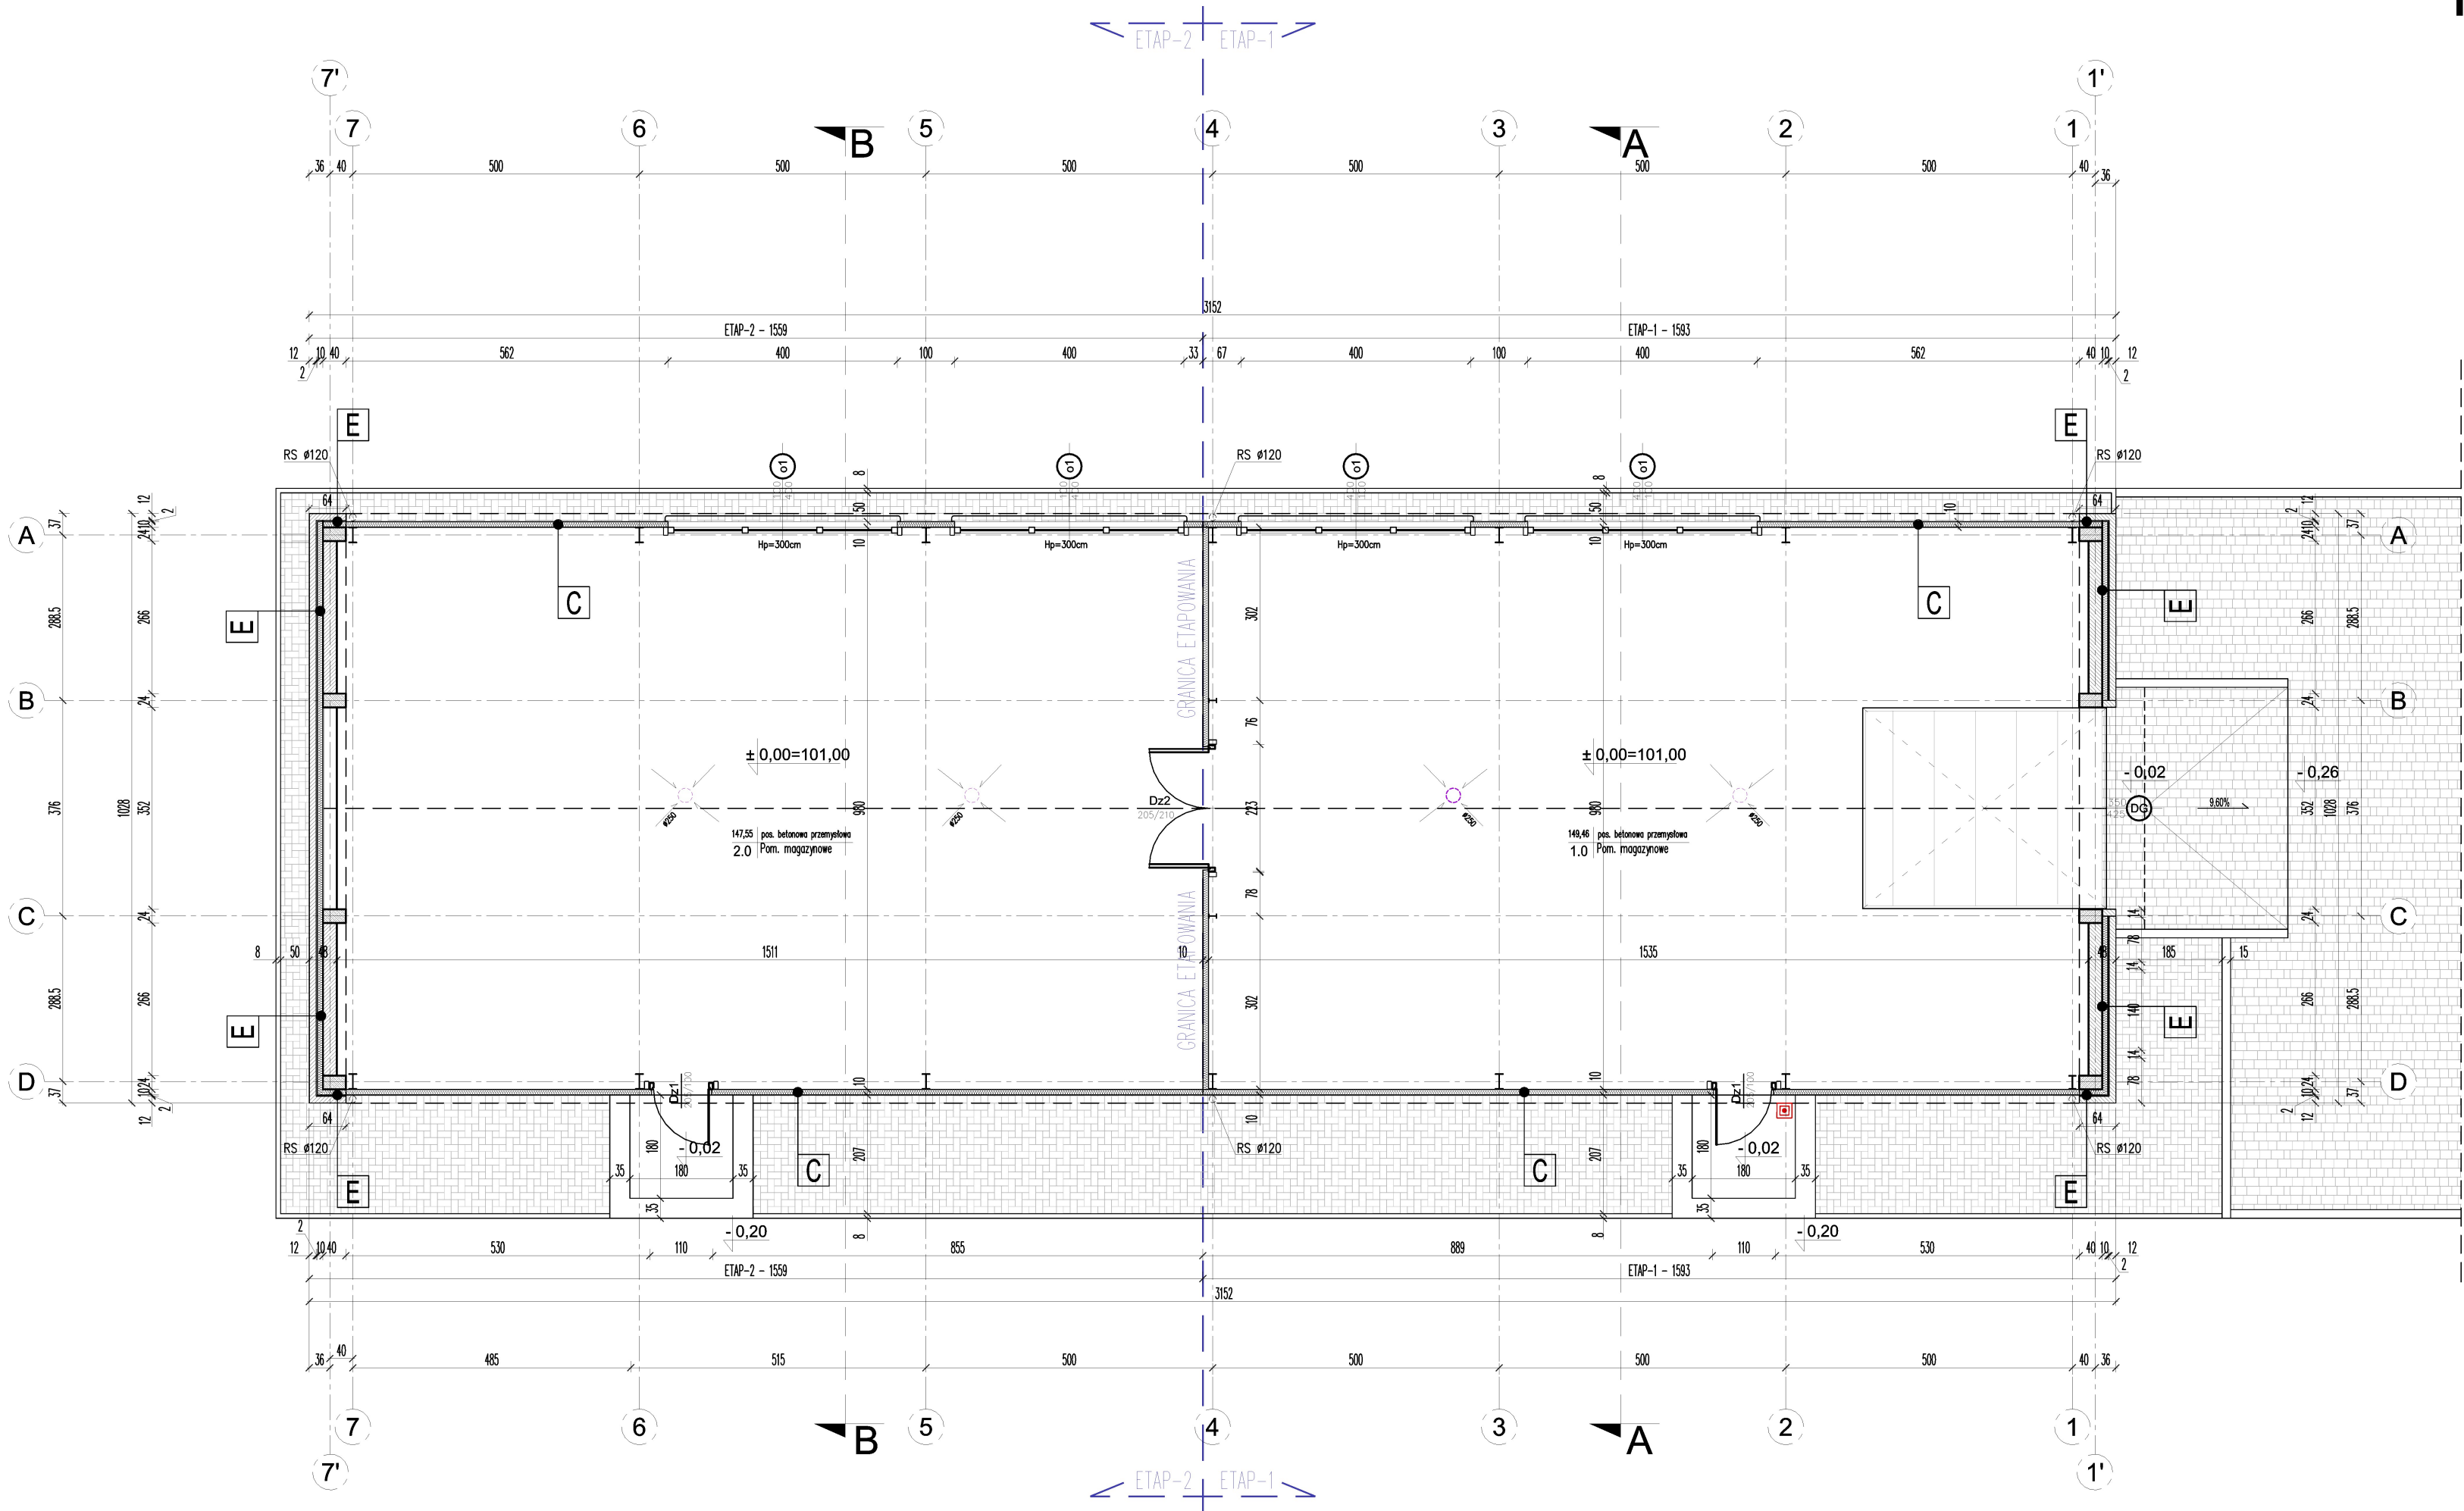


RZUT PRZYZIEMIA

SKALA 1:100

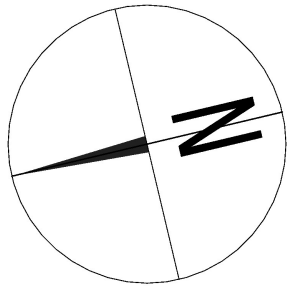

ZESTAWIENIE POWIERZCHNI		
LP.	NAZWA POMIESZCZENIA	POW. UŻYTKOWA [m2]
1.0	Pom. magazynowe	149,46
2.0	Pom. magazynowe	147,55
RAZEM		297,01

- C** PROJ. ŚCIANA NADZIEMIA – STAL $U=0,22$ [W/m²xK]
- proj. płyta warstwowa z rdzeniem poliuretanowym gr.10cm – faktura mikroryfel
 - projektowana konstrukcja nośna wg. projektu technicznego – RAL 9010
- E** PROJ. ŚCIANA NADZIEMIA – MUR $U=0,22$ [W/m²xK]
- proj. cegła elewacyjna ręcznie formowana gr.12cm
 - proj. pustka powietrzna gr. 2,0cm
 - proj. wełna mineralna gr. 10cm ($\lambda_{bda}=0,035$ W/mxK)
 - proj. bloczek gazobetonowy odmiany 600 gr. 24cm
 - proj. tynk cem-wapienny zatarty na gładko gr. 1,5cm
 - proj. powłoka malarska – farba silikonowa elewacyjna – kolor biały

UWAGA:

Wszelkie nazwy własne materiałów budowlanych należy traktować jako przykładowe dopuszczalne jest stosowanie materiałów innych producentów o takich samych lub lepszych parametrach technicznych i użytkowych

 BIURO PROJEKTOWE Rafał Stramski Krotoszyn 112 tel. 606 314 317 13-330 Krotoszyn www.projektyprosl.pl e-mail: rs.pro@interia.pl	NAZWA ZADANIA	Budowa magazynu Ochrony Ludności i Obrony Cywilnej
	OBIEKT	BUDYNEK MAGAZYNOWY
	INWESTOR	GMINA BRATIAN Mszanowo ul. Podlesna 1, 13-300 Mszanowo
	ADRES INWESTYCJI	Bratian, 13-300 Bratian Działka nr 574/10 obręb 0002 Bratian

STADIUM PROJEKT ARCHITEKTONICZNO-BUDOWLANY		
Branża	ARCHITEKTURA	
RZUT PRZYZIEMIA		Skala Data 1:100 06/2026
Projektant:	Podpis:	Nr Rys.
mgr inż. arch. Rafał Stramski upr. nr: 3/MI/OKK/2023 w specjalności architektonicznej do projektowania bez ograniczeń		A-2