


Schemat ideowy instalacji fotowoltaicznej o mocy 24,68 kWp

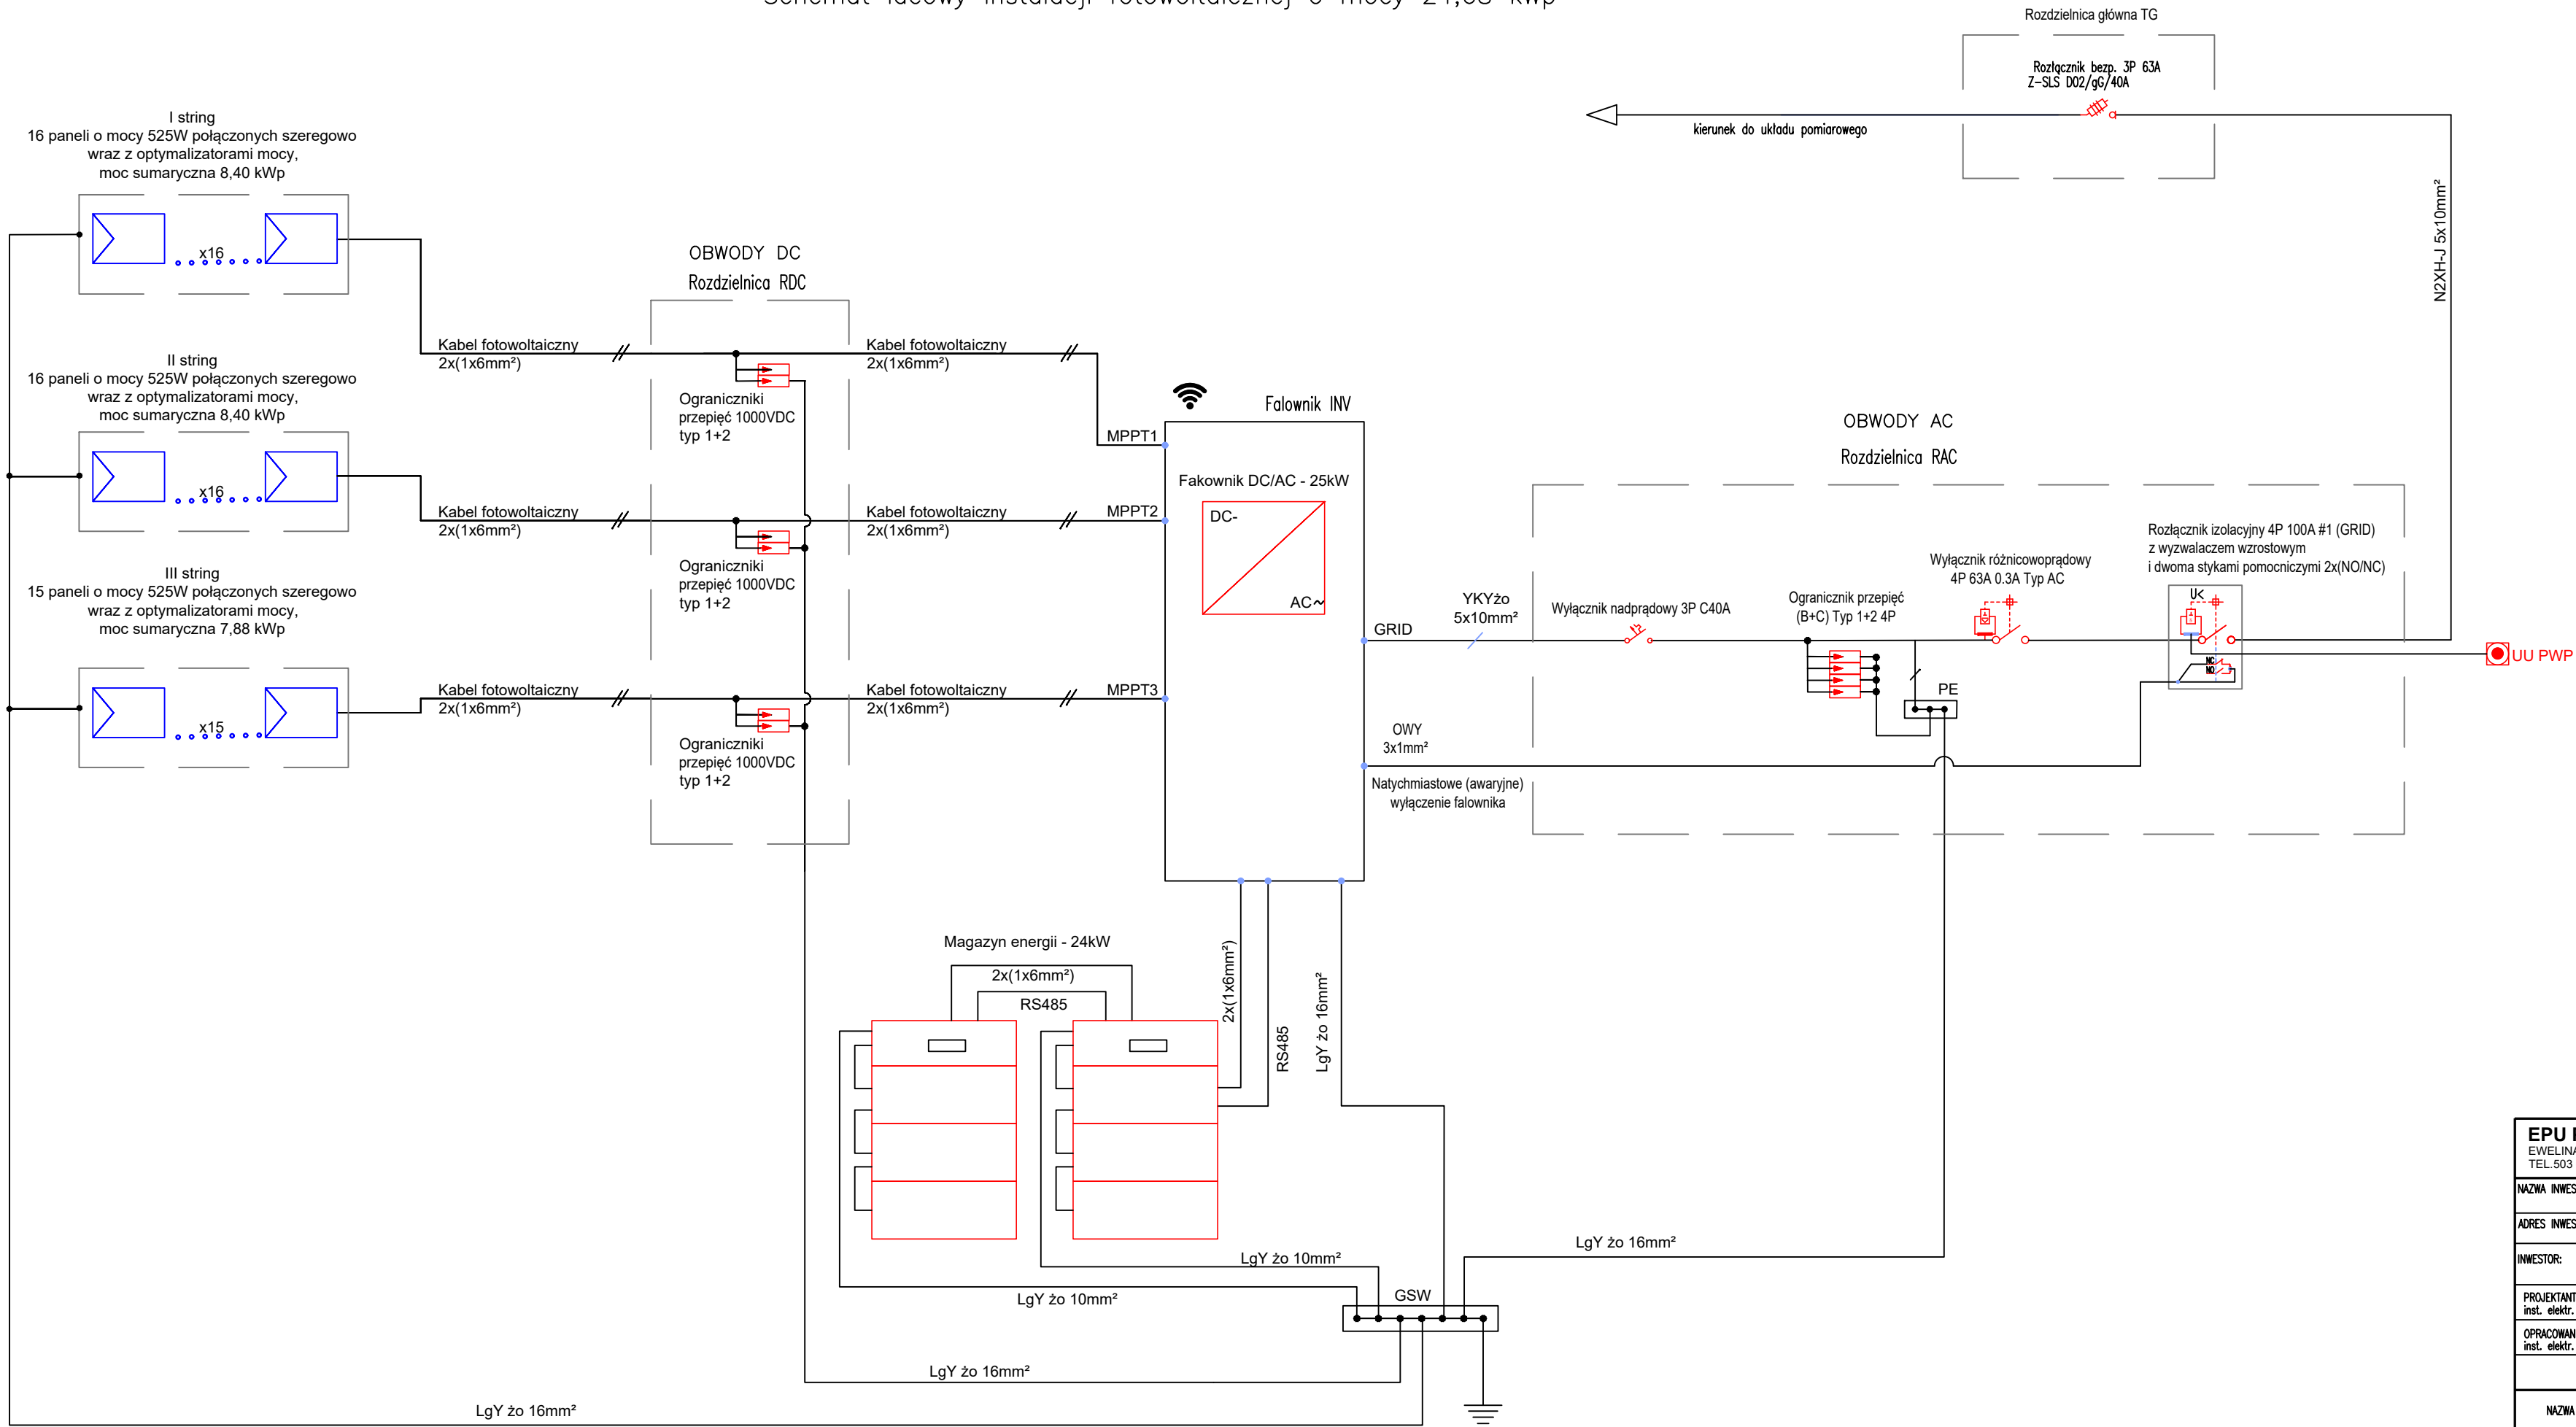

EPU PROJEKT SP. Z O.O.		SIEDZIBA FIRMY:	
EWELINA GROT	PAWEŁ SYLWESTRZAK	UL. SPYCHAŁSKIEGO 13/208	
TEL.503 010 608	TEL.508 495 542	45-706 OPOLE	
NAZWA INWESTYCJI	Przebudowa w celu poprawy efektywności energetycznej budynku Urzędu Skarbowego w Głubczycach.		
ADRES INWESTYCJI:	ul. Fabryczna 2, 48-100 Głubczyce		
INWESTOR:	Izba Administracji Skarbowej w Opolu ul. plk Witolda Pileckiego 2, 45-331 Opole		
PROJEKTANT: inst. elektr.	inż. Andrzej Zwoznik upr. nr 267/87/Op		
OPRACOWANIE: inst. elektr.	mgr inż. Piotr Robota		
NAZWA RYS.		SCHEMAT IDEOWY INSTALACJI FOTOWOLTAICZNEJ	
SKALA:	1:100	DATA:	01.07.2024 r.
BRANŻA:	ELEKTRYCZNA	NR RYS.:	IE-06