


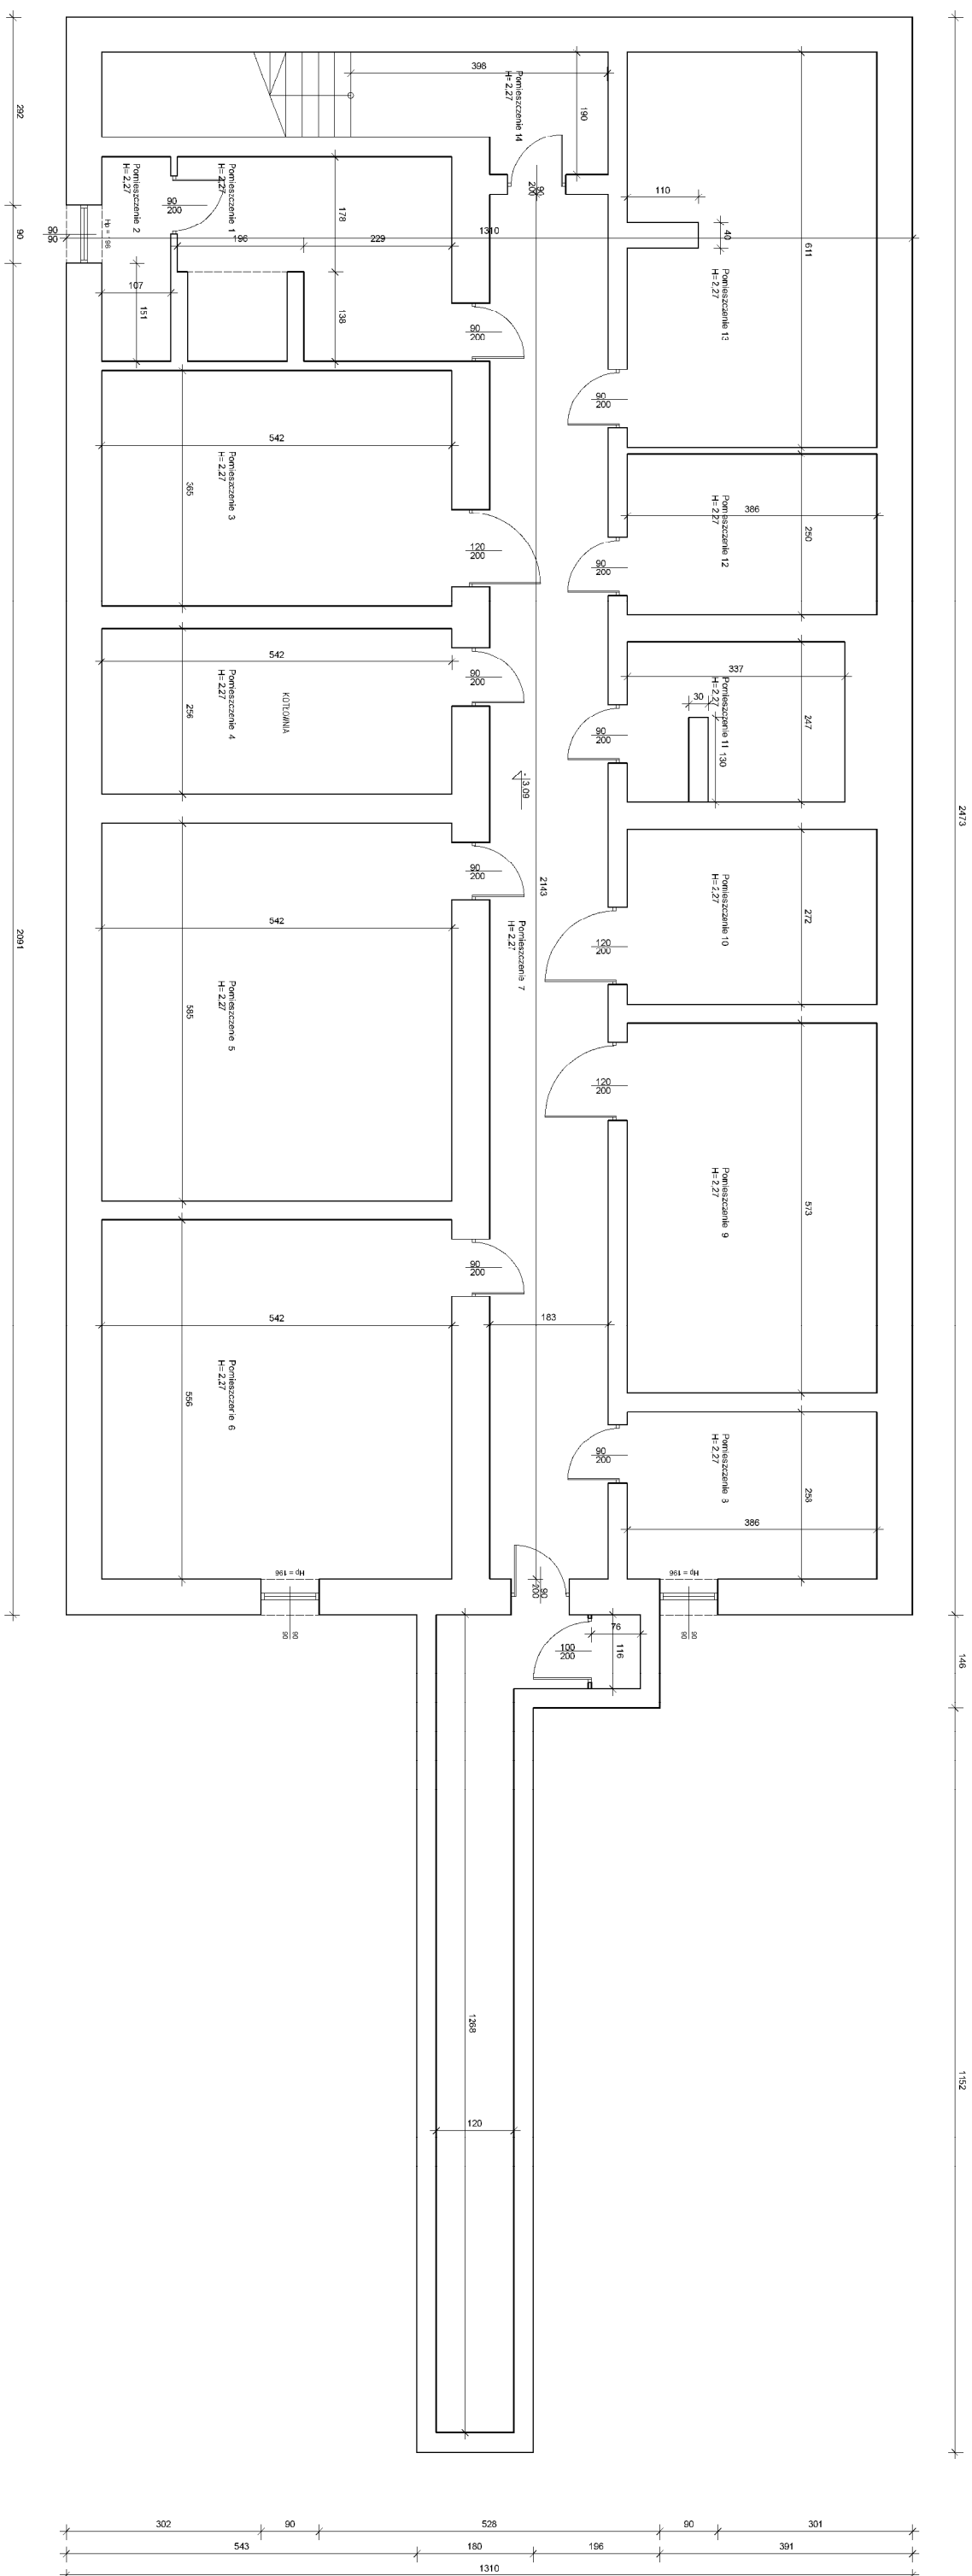

UWAGA:

1. NINIEJSZY PROJEKT NALEŻY ROZPATRYWAĆ JAKO JEDNĄ DOKUMENTACJĄ PROJEKTOWĄ.
2. W PRZEPYRZĄCEJ REALIZACJI INWESTYCJI WSKAZANE WYMAGANIA NALEŻY BEZWzględnie SPRAWDZIĆ NA BUDOWIE.
3. Z UWAGI NA TO, ŻE OBIEKT JEST UZTIKOWANY NIE BYŁO MOŻLIWE WYKONAĆ OGŁĘDZIN WSZYSTKICH ELEMENTÓW BUDYNKU.
4. INTEGRALNĄ CZĘŚCIĄ DOKUMENTACJI JEST OPIS TECHNICZNY.

[illegible]