



PRZEKRÓJ PODŁUŻNY A1-A1 skala 1:100/10

 

PRZEKRÓJ PODŁUŻNY A2-A2 skala 1:100/10

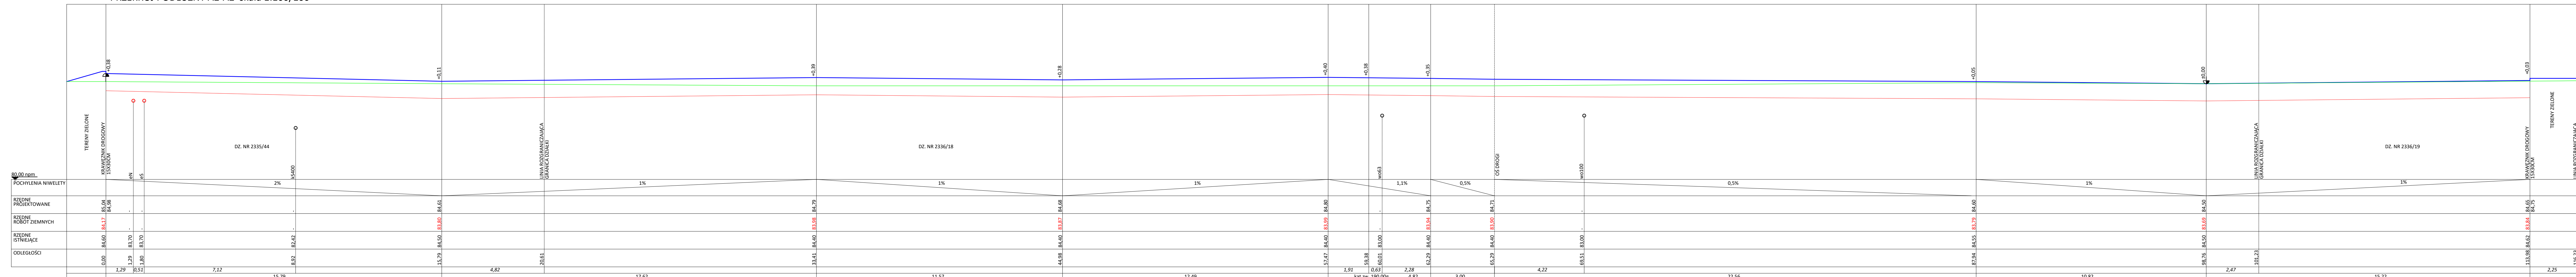

LEGENDA

- | | |
|---|--------------------------------------|
|  | teren istniejący |
|  | projektowana niweleta |
|  | projektowane roboty ziemne |
|  | projektowany wpust |
|  | początek/koniec proj. łuku pionowego |
|  | najniższy lokalny punkt niwelety |
|  | najwyższy lokalny punkt niwelety |

 BIPROSTAL Sp. z o.o. tel. 514 908 159, e-mail: rafal.marciniak@biprostal.pl	
PROJEKT Budowa parkingu przy stacjiodej z strony ul. Staryzyskiej w Łowiczu	
INWESTOR: Miasto Łowicz Plac Starzy Rynek 1, 99-400 Łowicz	
PROJEKTANT: BRANŻA: ARCHITEKTURA: mgr inż. arch. Piotr Józsiak	UPRAWNIENIA: 88/01/ML
PROJEKTANT: BRANŻA: DROGOWA: mgr inż. bud. Andrzej Makarej	UPRAWNIENIA: LSI_0000/PBM/18
BRANŻA: WIELKOBUDOWA PZT	DATA: 07.02.05 PODPIS: BRANŻA:
	SKALA: 1:100/100 NR RYSUNKU: 1002