



PRZEKRÓJ PODŁUŻNY A1-A1 skala 1:100/10

 

PRZEKRÓJ PODŁUŻNY A2-A2 skala 1:100/100

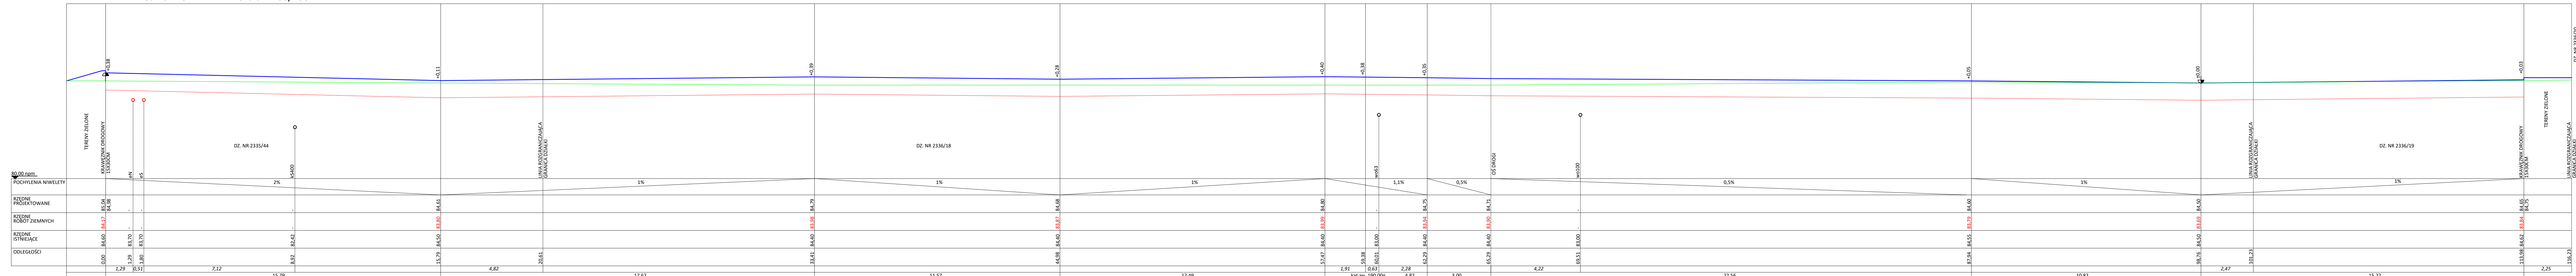

- LEGENDA:

- | | |
|---|--------------------------------------|
|  | teren istniejący |
|  | projektowana niweleta |
|  | projektowane roboty ziemne |
|  | projektowany wpust |
|  | początek/koniec proj. łuku pionowego |
|  | najniższy lokalny punkt niwelety |
|  | najwyższy lokalny punkt niwelety |

[illegible]