


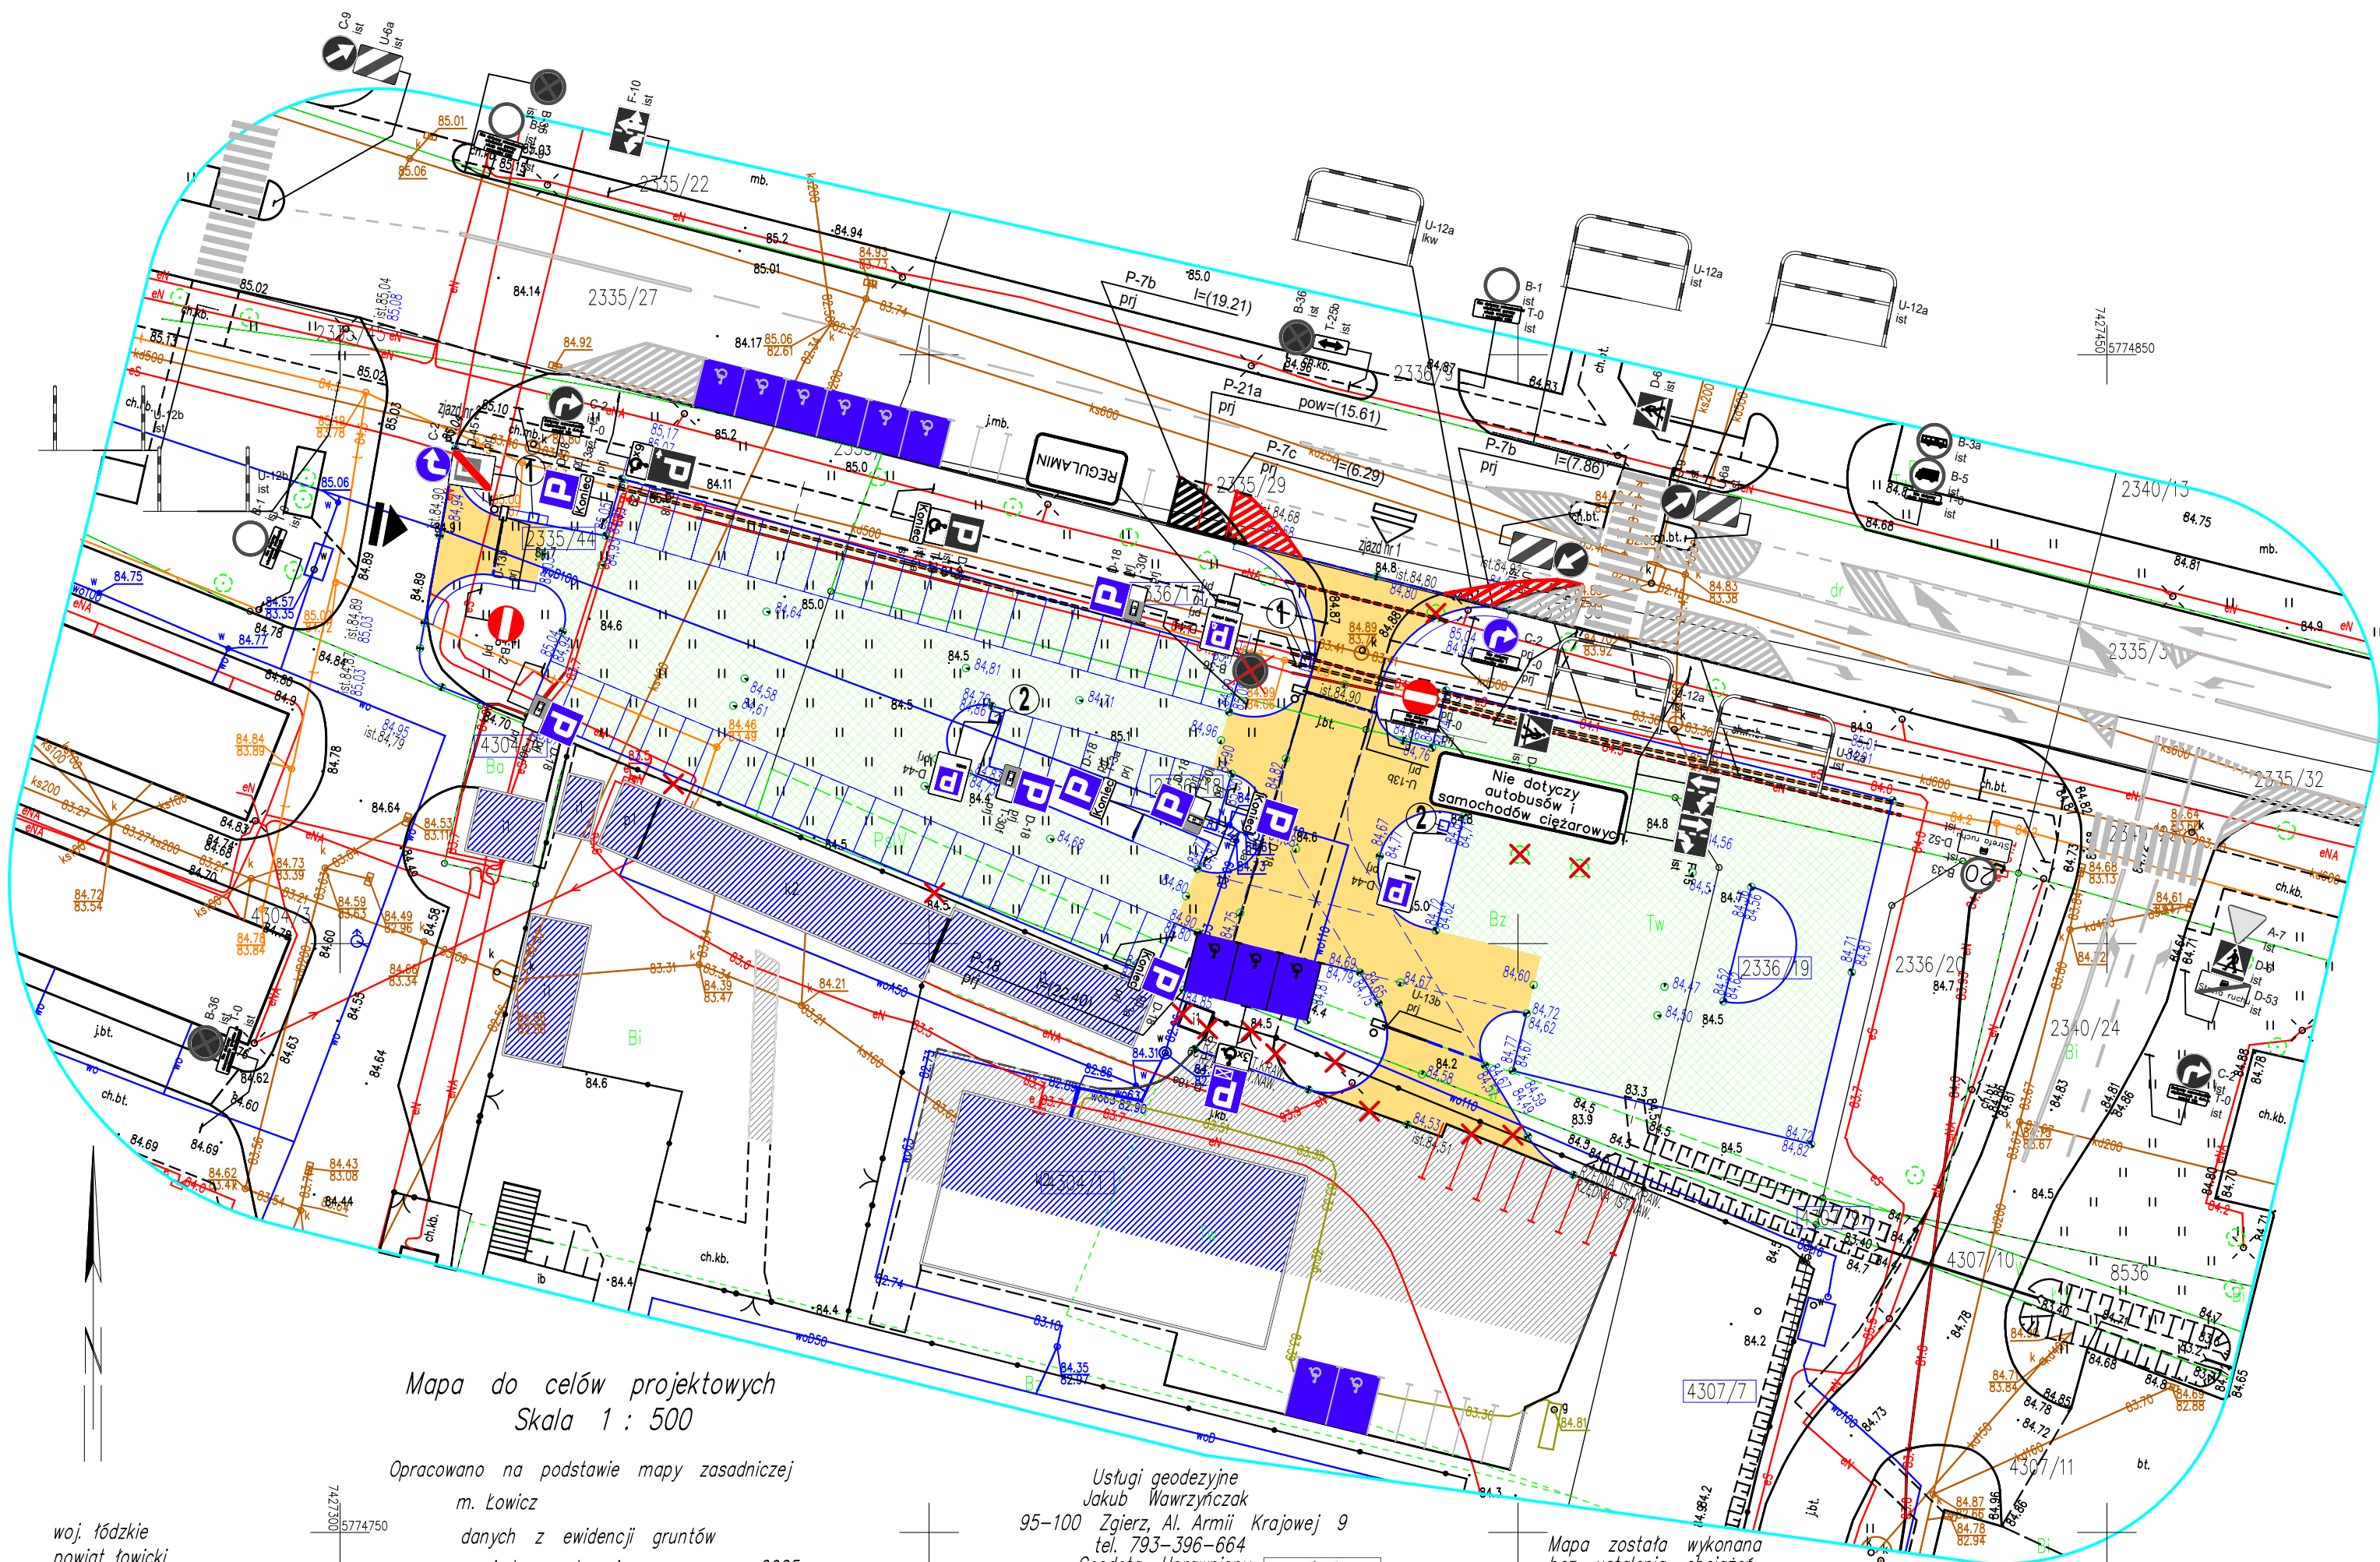

Mapa do celów projektowych
Skala 1 : 500

Opracowano na podstawie mapy zasadniczej
m. Łowicz
danych z ewidencji gruntów
oraz wywiadu w terenie w czerwcu 2025 r.

ID Nr GKN.6642.1.1158.2025
układ współrzędnych 2000-poziom odniesienia PL-EVRF2007-NH

Usługi geodezyjne
Jakub Wawrzyńczak
95-100 Zgierz, Al. Armii Krajowej 9
tel. 793-396-664
Geodeta Uprawniony

inż. Jakub Wawrzyńczak
Rej. G.U.G. i K. 22786
Zgierz, 16-06-2025 r. l. ks. rob.2928

Nie wyklucza się istnienia w terenie innych
przewodów o których brak jest informacji
w instytucjach branżowych.
Wynika to z zasłyszności historycznych lub
niepełnienia przepisów zgłoszenia
do inwentaryzacji.
(Ustawa Prawo Geodezyjne i Kartograficzne
DZ. U. z 2010r. Nr 193 pozycja 1287)

woj. łódzkie
powiat łowicki
m. Łowicz 100501_1
obręb 100501_1.0008 S-8
działki wg zakresu

Jestem Świadomy odpowiedzialności karnej za złożenie fałszywych oświadczeń. Oświadczam, że operat techniczny zawierający rezultaty prac geodezyjnych w wyniku których powstał niniejszy dokument uzyskał pozytywny wynik weryfikacji.	
Identyfikator zgłoszenia prac geodezyjnych	GKN.6642.1.1158.2025
Organ służby geodezyjnej, który otrzymał zgłoszenie	Starosta Łowicki
Wykonawca prac geodezyjnych	Usługi Geodezyjne Jakub Wawrzyńczak
Nr oraz data sporządzenia dokumentu zawierającego wynik pozytywnej weryfikacji	PROTOKÓŁ NR GKN.6642.1.1158.2025_25.06.2025
Imię, nazwisko oraz nr uprawnień zawodowych kierownika prac	

podstawa prawna: Ustawa z dnia 17 maja 1989 r. Prawo geodezyjne i kartograficzne art. 42 ust. 4

- LEGENDA:
- elementy likwidowane
 - nawierzchnia utwardzona (zakres prac)
 - z kostki betonowej szarej
 - nawierzchnia z kraty ECO
 - nawierzchnia utwardzona istniejąca
 - budynki w zakresie opracowania
 - miejsca parkingowe zwykłe
 - miejsca parkingowe dla NPS
 - zjazd przebudowa
 - zjazd projektowany
 - szlaban
 - pobór biletów
 - wpłatomat
 - oznakowanie pionowe projektowane
 - oznakowanie pionowe istniejące
 - oznakowanie pionowe przeznaczone do likwidacji
 - oznakowanie poziome projektowane
 - oznakowanie poziome istniejące
 - oznakowanie poziome przeznaczone do likwidacji
 - urządzenia bezpieczeństwa ruchu projektowane
 - urządzenia bezpieczeństwa ruchu istniejące
 - urządzenia bezpieczeństwa ruchu przeznaczone do likwidacji

Niniejszy projekt został sporządzony na kopii mapy do celów projektowych.

Poświadczam za zgodność z oryginałem.
Rafał Marciniak

BIPROINSTAL Sp. z o.o. tel. 514 908 159, e-mail: rafal.marciniak@biproinstal.pl	
PROJEKT: Budowa parkingu przy stacji od strony ul. Starzyńskiego w Łowiczu	
LOKALIZACJA INWESTYCJI: ul. Starzyńskiego, 99-400 Łowicz	Identyfikator działki: 100501_1.0008, 100501_1.0005 Województwo: łódzkie Powiat: łowicki Gmina: Łowicz Ogrodzenie: 0008 Stronienie, 0005 Kierunek Numer działki: 2335/44, 2336/17, 2338/18, 2338/19, 4304/1, 4304/4, 4307/7, 4307/9
INWESTOR: Miasto Łowicz Plac Stary Rynek 1, 99-400 Łowicz	
TYTUŁ RYSUNKU: PROJEKT STAŁEJ ORGANIZACJI RUCHU	
PROJEKTANT: mgr inż. Rafał Marciniak	UPRAWNIENIA: PODPIS:
ASISTENT PROJEKTANTA: mgr inż. Anna Lewińska	UPRAWNIENIA: PODPIS:
BRANŻA: OZNAKOWANIE	DATA: 07.2025 ROZMIAR ZARISOWA: 420x594 SKALA: 1:500 NR RYSUNKU: OR02