



zjazd nr 2

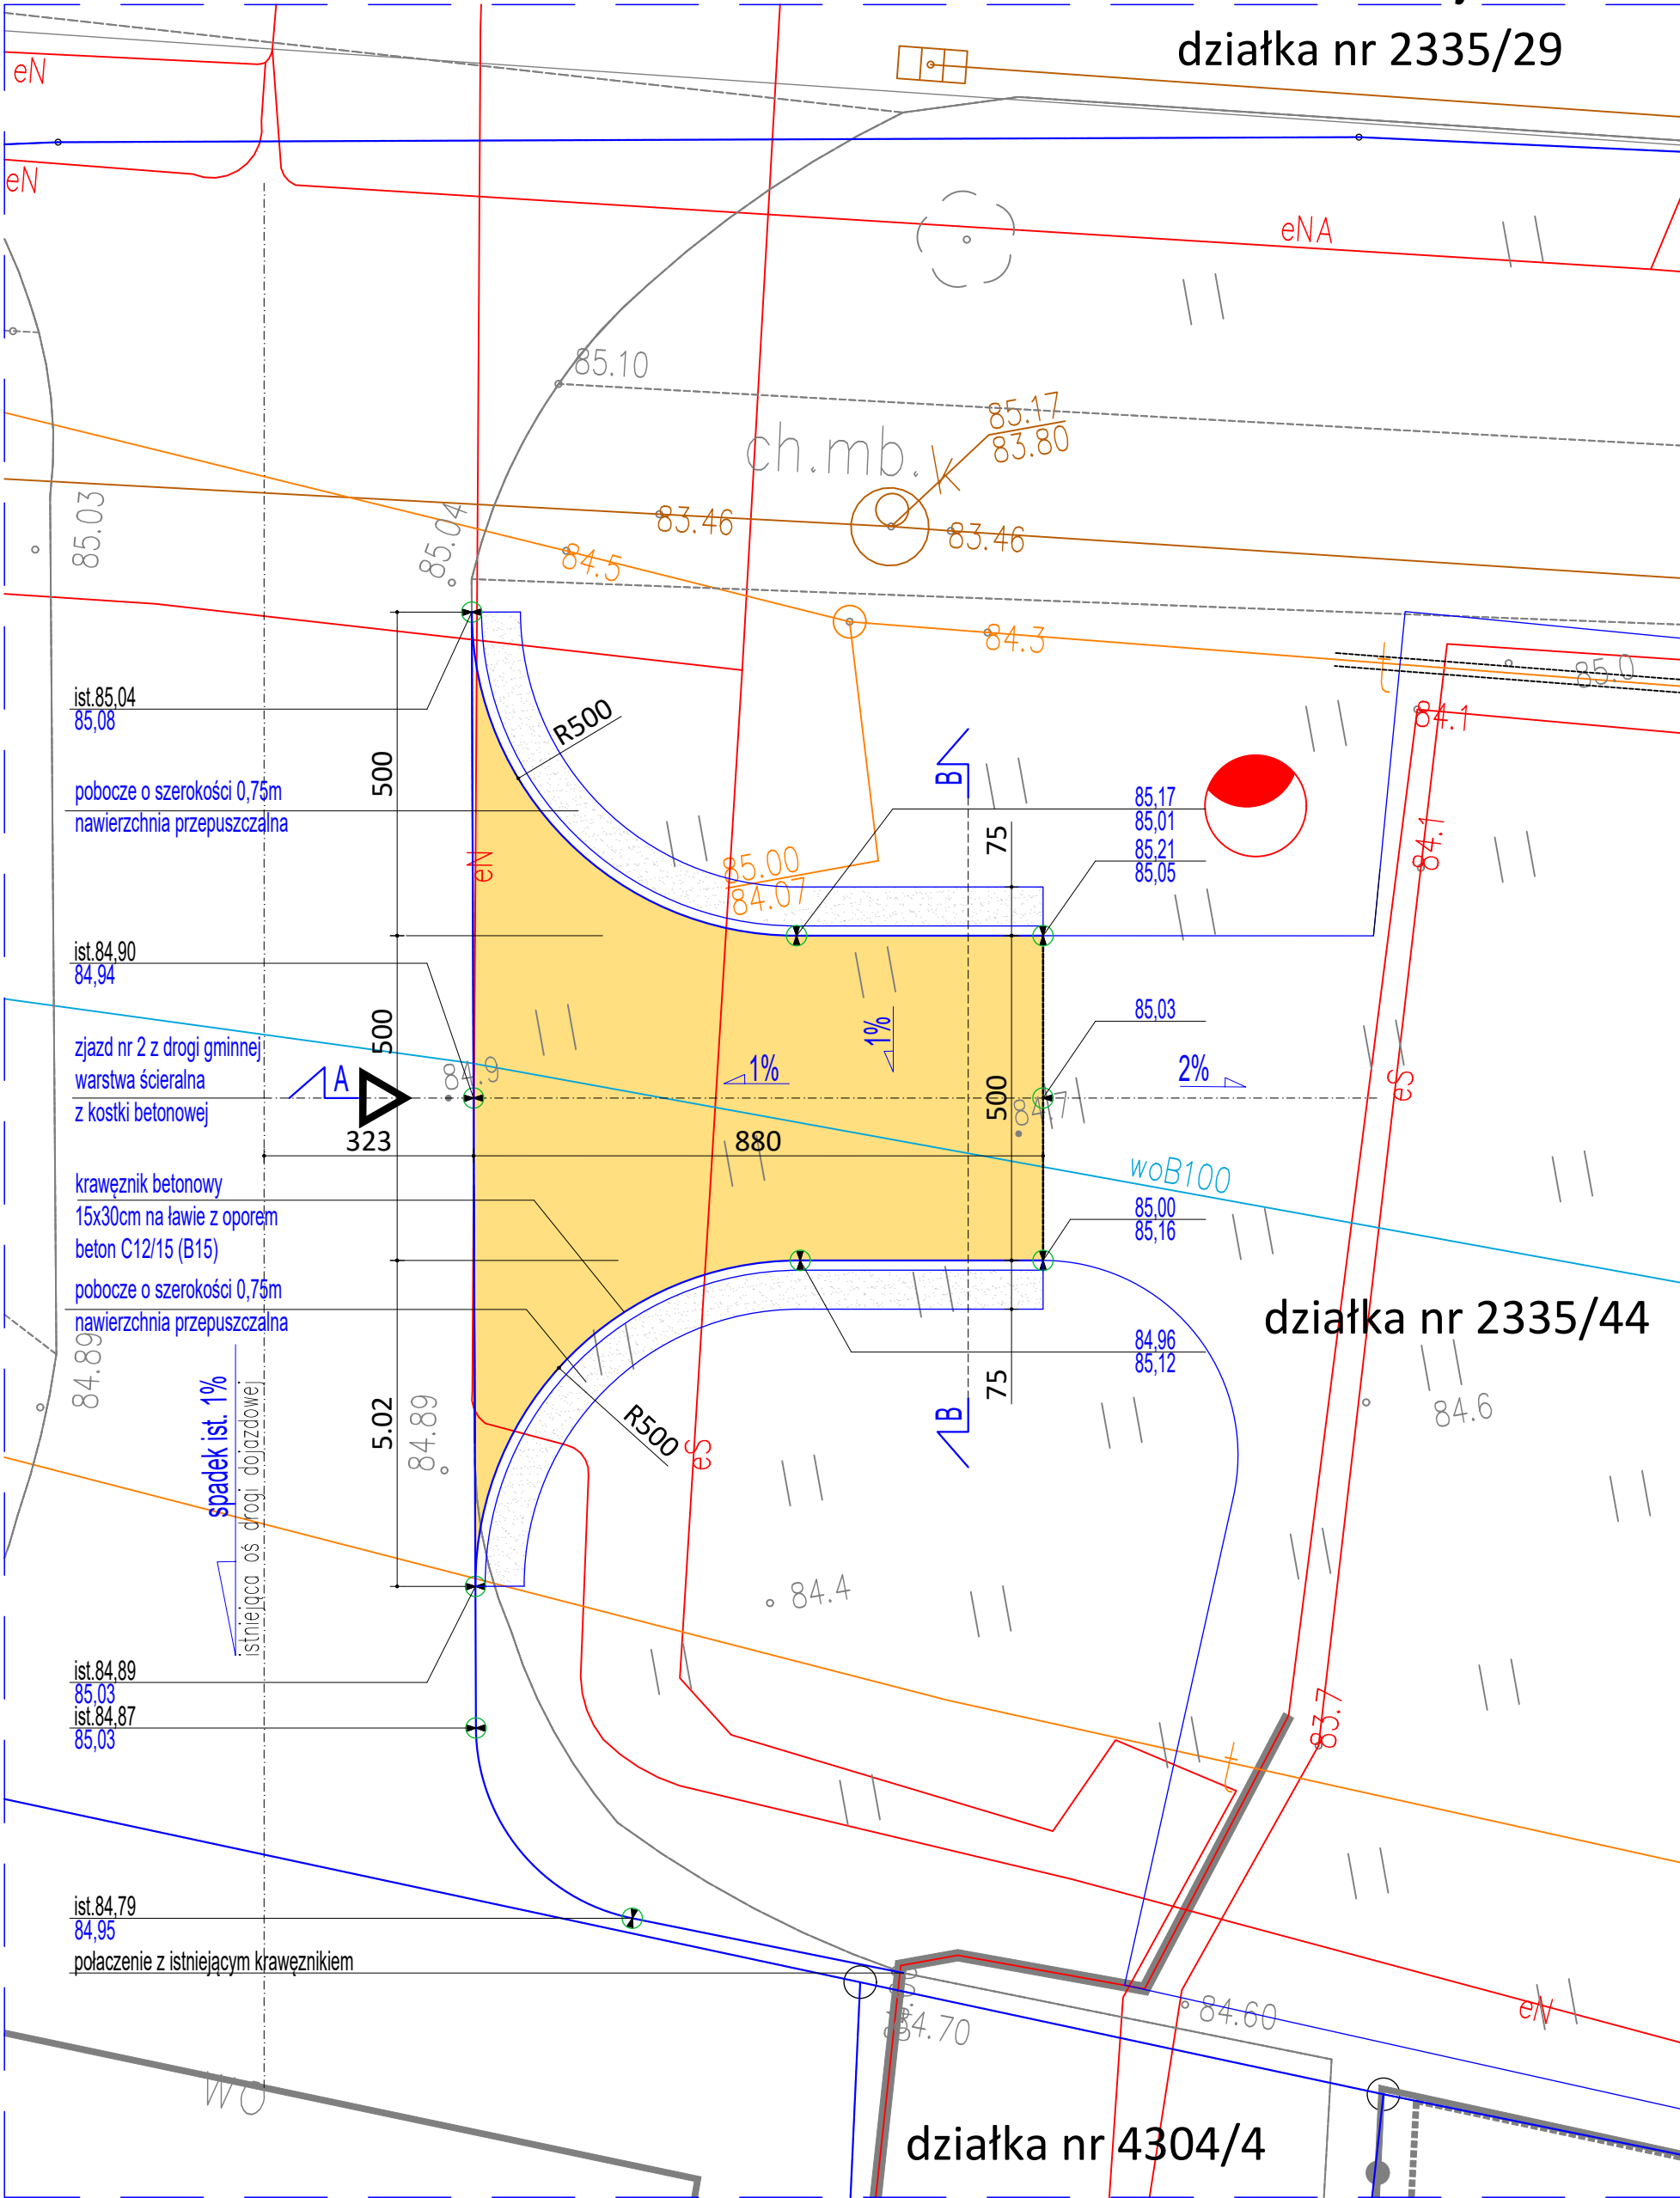

PRZEKRÓJ PODŁUŻNY ZJAZDU NR 2 skala 1:100/100

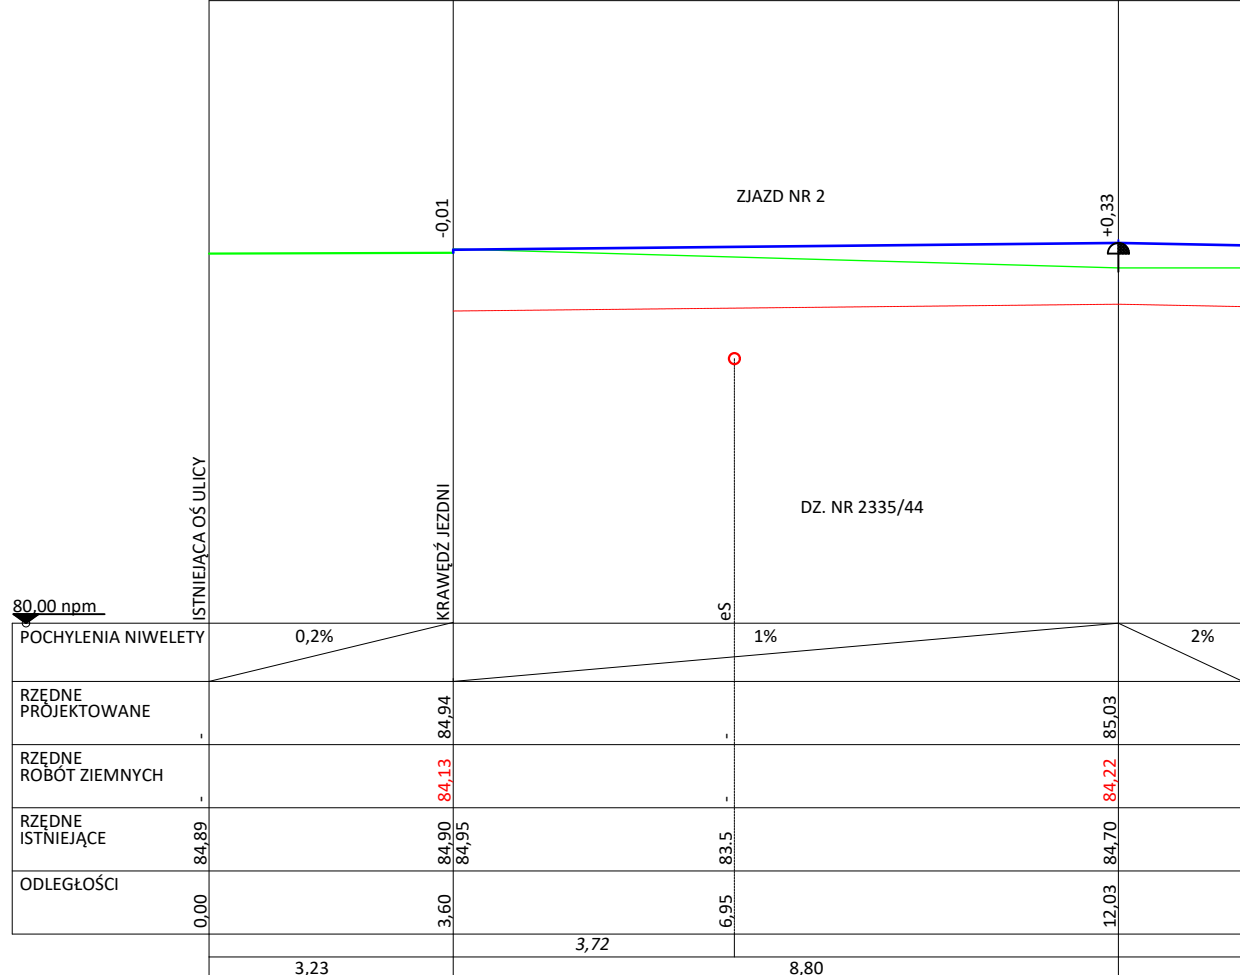

BRANŻA DROGOWA	
	Utwardzenia terenu kostka betonowa zakleszczona – zjazd
	Pobocze nawierzchnia przepuszczalna
	wjazd na teren działki
	spadki
	rzędne wysokościowe
	przeprst w ostonowej rurze AROT

 BIPROINSTEAL Sp. z o.o. tel. 514 908 159, e-mail: rafal.marciński@biproinstal.pl					
PROJEKT: Budowa parkingu przy stadionie od strony ul. Starzyńskiego w Łowiczu					
LOKALIZACJA INWESTYCJI: ul. Starzyńskiego, 99-400 Łowicz			Identyfikator projektu: 100501_1.0008 Wykonawca: Boscia Powiat: łowicki Gmina: Łowicz Ogrze: 0008 9-dzielnica Numer sekcji: 2335/44		
INWESTOR: Miasto Łowicz Plac Stary Rynek 1, 99-400 Łowicz					
TYTUŁ RYSUNKU: ZJAZD NR 2 Z ULICY GIMNEJ – PROFIL PODŁOŻNY					
PROJEKTANTY BRANŻA DROGOWA: mgr inż. bud. Andrzej Makaryk		UPRAWNIENIA: LBS/0060/PBM/18		PODPIS:	
ASYSTENT PROJEKTANTA:		UPRAWNIENIA:		PODPIS:	
BRANŻA: DROGOWA	PAZA: PT	DATY: 07.2025	ROZMIAR ARKUSZA: 420x594	SKALA: 1:100	NR RYSUNKU: DZF2