


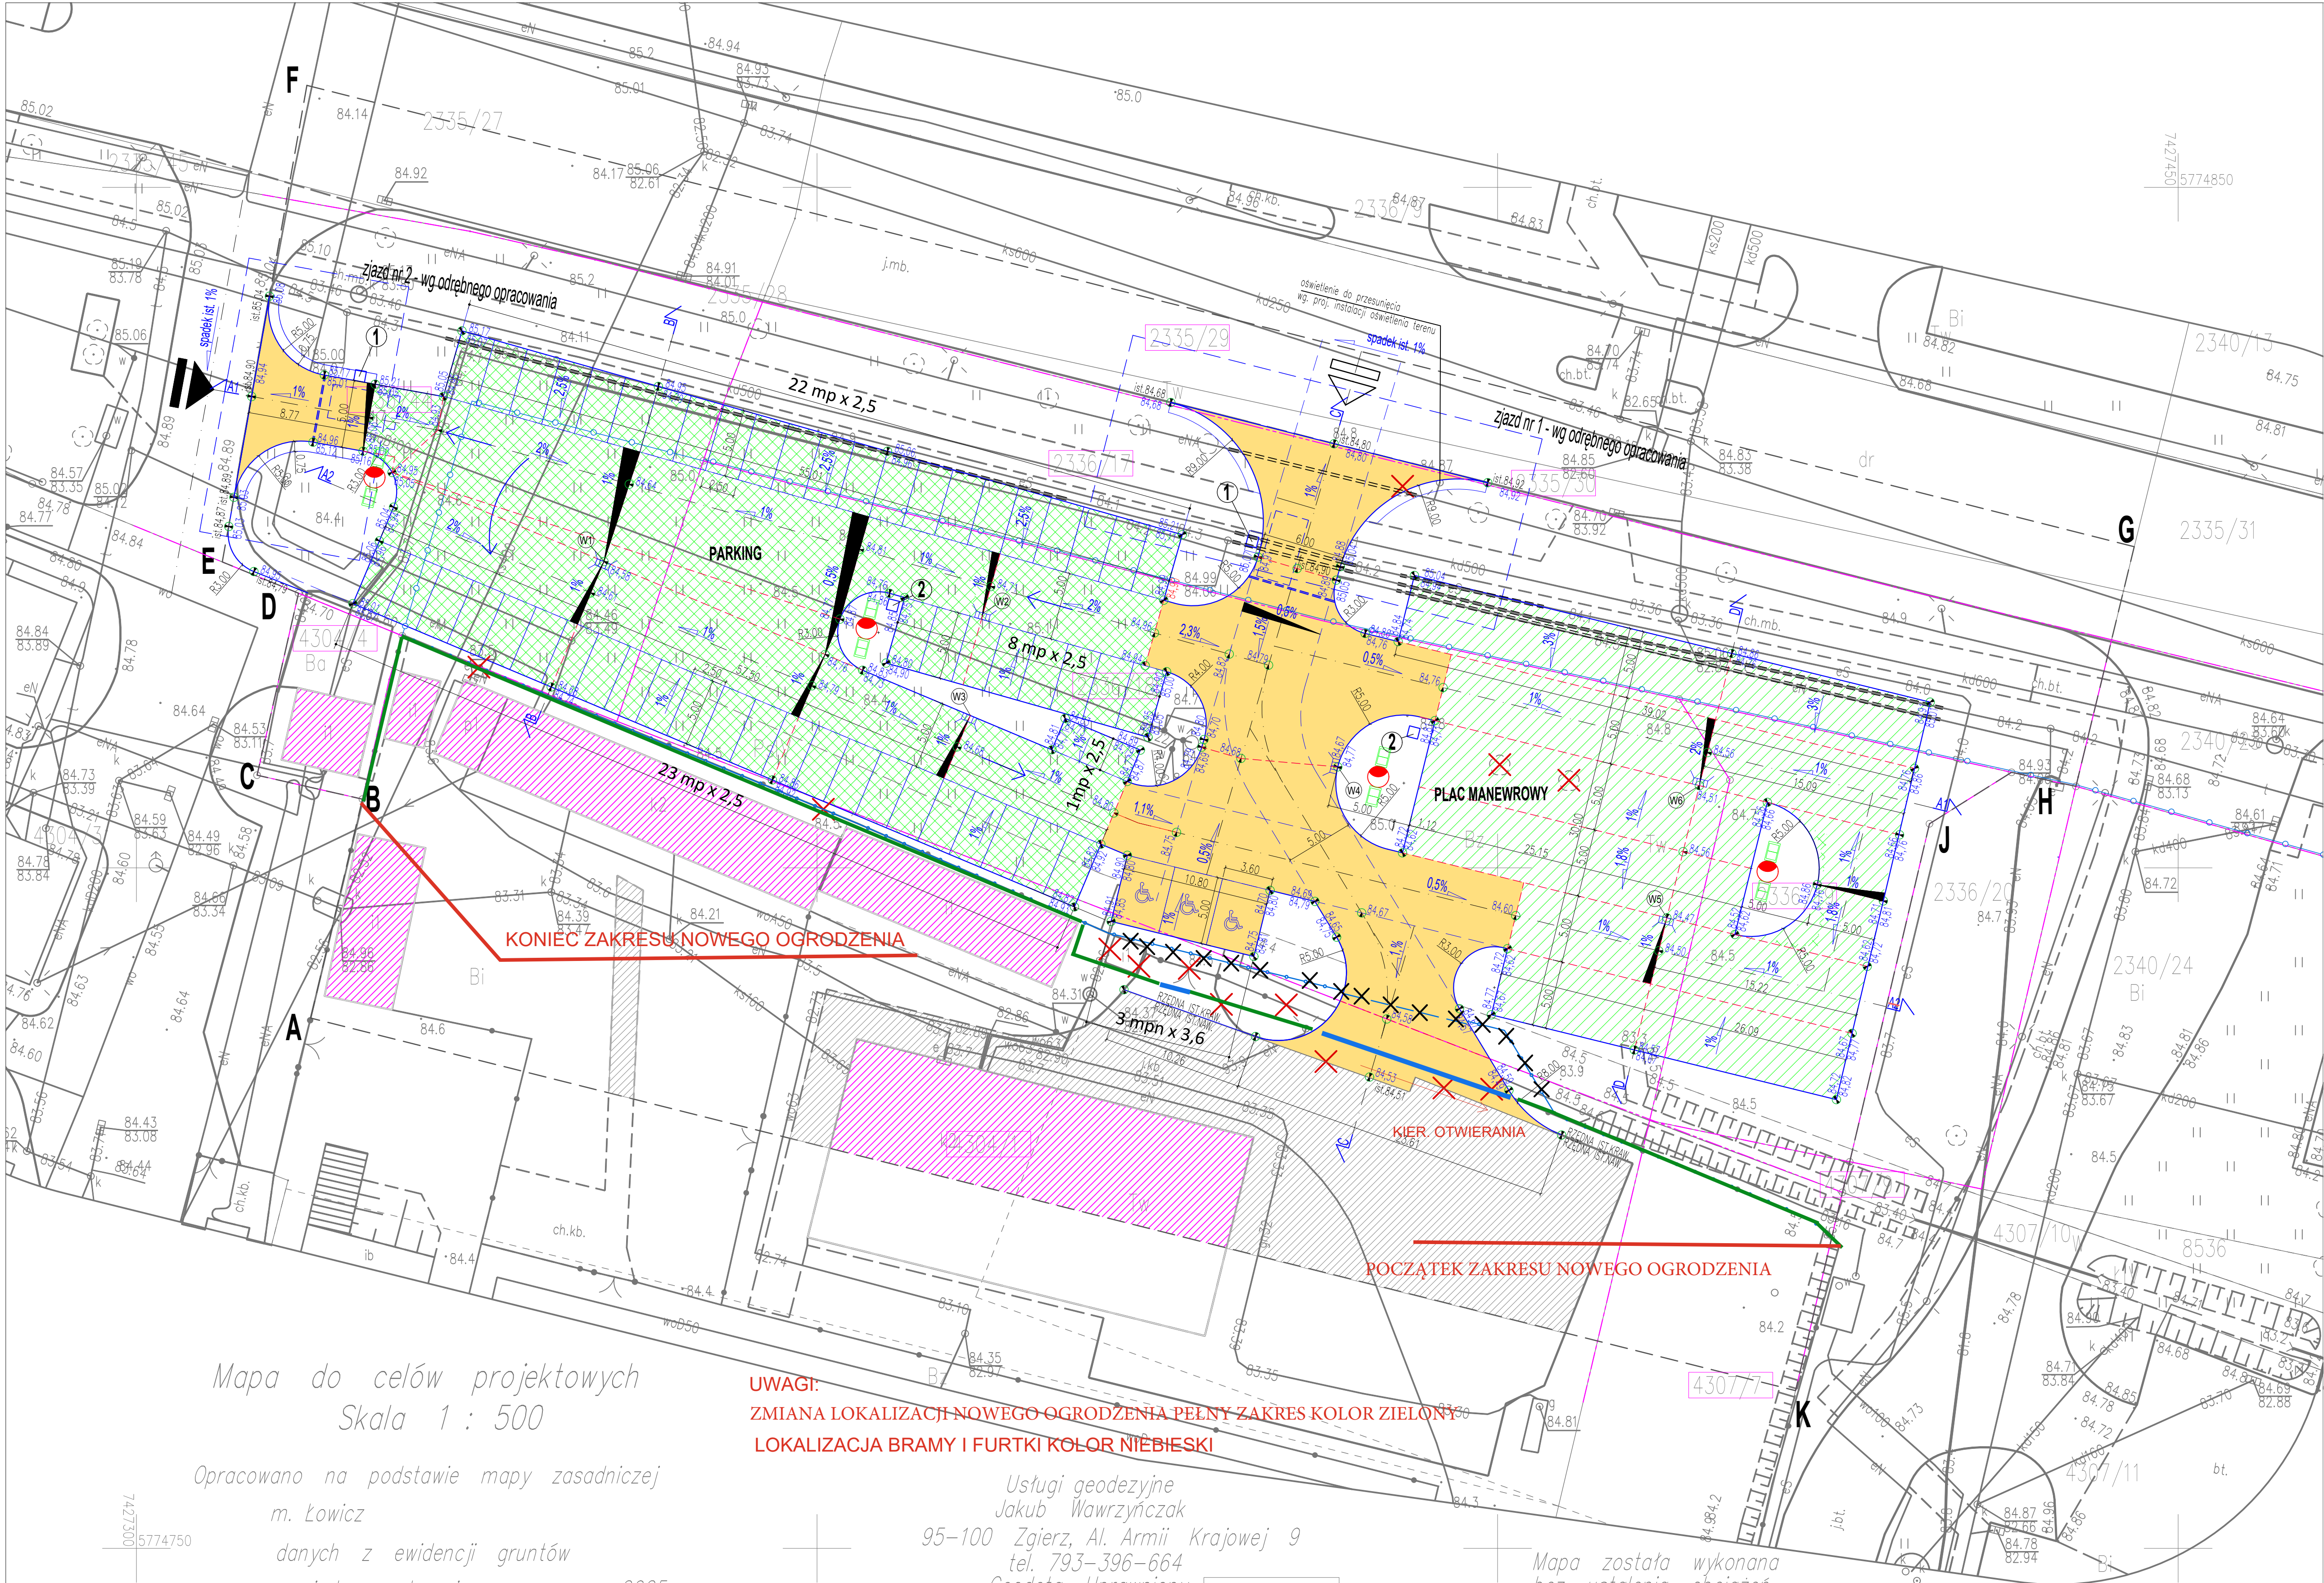

LEGENDA:

ABCD... zakres opracowania
działki objęte opracowaniem
linia rozgraniczająca tereny
o różnym przeznaczeniu
elementy likwidowane

✗ nawierzchnia utwardzona (zakres prac)
z kostki betonowej szarej - parking
nawierzchnia z kraty ECO - parking
nawierzchnia z kraty ECO - plan manewrowy

nawierzchnia utwardzona istniejąca
budynek w zakresie opracowania
miejsca parkingowe zwykłe
miejsca parkingowe dla NPS
zjazd przebudowa
zjazd projektowany
wpusty kanalizacyjne
słup oświetleniowy 9m
oprawa led na wysięgniku na słupie 79W 9949Im 4000K
szlaban
pobór biletów
wplatomat
wpusty drogowe
przepręst w osłowej rurze AROT
projektowane ogrodzenie z bramą przesuwną

UWAGA:

- PROJEKT ROZPATRYWAĆ RAZEM Z POZOSTALYMI PROJEKTAMI BRANŻOWYMI
- ZJAZD NR 11 NR 2 - WG ODREBNIEGO OPRACOWANIA

- dane liczbowe:
nawierzchnia parkingu - 1357,36m²
nawierzchnia placu manewrowego - 982,68m²

Mapa do celów projektowych
Skala 1 : 500

Opracowano na podstawie mapy zasadniczej
m. Łowicz
danych z ewidencji gruntów
oraz wywiadu w terenie w czerwcu 2025 r.

ID Nr GKN.6642.1.1158.2025
układ współrzędnych 2000-poziom odniesienia PL-EVRF2007-NH

UWAGI:
ZMIANA LOKALIZACJI NOWEGO OGRODZENIA PEŁNY ZAKRES KOLOR ZIELONY
LOKALIZACJA BRAMY I FURTKI KOLOR NIEBIESKI

Usługi geodezyjne
Jakub Wawrzyńczyk
95-100 Zgierz, Al. Armii Krajowej 9
tel. 793-396-664
Geodeta Uprawniony

inż. Jakub Wawrzyńczyk
Rej. G.U.G. i K. 22786
Zgierz, 16-06-2025 r. I. ks. rob.2928

Mapa została wykonana
bez ustalenia obciążen
służebnościami gruntowymi.

Nie wyklucza się istnienia w terenie innych
przewodów o których brak jest informacji
w instytucjach branżowych .
Wynika to z zaszczości historycznych lub
nie dopełnienia przepisów zgłoszenia
do inwentaryzacji .
(Ustawa Prawo Geodezyjne i Kartograficzne
DZ. U. z 2010r. Nr 193 pozycja 1287)

Niniejszy projekt został sporządzony na kopii mapy do celów projektowych.
Poświadczam za zgodność z oryginałem.
Andrzej Makaryk

S-8

Jestem Świadomy odpowiedzialności karnej za złożenie fałszywych oświadczeń. Oświadczam, że operat techniczny zawierający rezultaty prac geodezyjnych w wyniku których powstał niniejszy dokument uzyskał pozytywny wynik weryfikacji.	
Identyfikator zgłoszenia prac geodezyjnych	GKN.6642.1.1158.2025
Organ służby geodezyjnej, który otrzymał zgłoszenie	Starosta Łowicki
Wykonawca prac geodezyjnych	Usługi Geodezyjne Jakub Wawrzyńczyk
Nr oraz data sporządzenia dokumentu zawierającego wynik pozytywnej weryfikacji	PROTOKÓŁ NR GKN.6642.1.1158.2025_25.06.2025

 BIPRONSTAŁ Sp. z o.o. tel. 514 908 159, e-mail: rafal.marciniak@biproinstal.pl			
PROJEKT: Budowa parkingu przy stacji od strony ul. Stary Rynek w Łowiczu			
LOKALIZACJA INWESTYCJI: ul. Stary Rynek, 99-100 Łowicz		Wzrost: 1,80m, Ciężar: 75kg, Ciężar: 1,80m, Ciężar: 75kg, Ciężar: 1,80m, Ciężar: 75kg	
INWESTOR: Miasto Łowicz Plac Stary Rynek 1, 99-100 Łowicz			
TYTUŁ WYKAZU: PZT – PARKING I PLAC MANEWROWY – RZĘDNE WYSOKOŚCIOWE			
PROJEKTANT BRANŻY ARCHITEKTURA:	OPRACOWANIE:	DATA:	POZIOMY:
mgr inż. arch. Piotr Jasiński	BS/01/ML		
PROJEKTANT BRANŻY SANITARNY:	OPRACOWANIE:	DATA:	POZIOMY:
mgr inż. Rafał Marciniak	MA2/0425/PMB5/15		
PROJEKTANT BRANŻY WODOCIĄGOWA:	OPRACOWANIE:	DATA:	POZIOMY:
mgr inż. bud. Andrzej Makaryk	LB5/0060/PBM/18		
PROJEKTANT BRANŻY ELEKTRYCZNA:	OPRACOWANIE:	DATA:	POZIOMY:
mgr inż. Robert Nowot	LO2/5078/PMBE/23		
ASPIRANT PROJEKTANTA:	OPRACOWANIE:	DATA:	POZIOMY:
mgr inż. Michał Świętoch			
BRANŻA: WIELKOPRZEMISŁOWA	PZT	DATA: 07.2025	PROJEKTANT: 594841
		SKALA: 1:250	INW. WYKAZ: 2018