
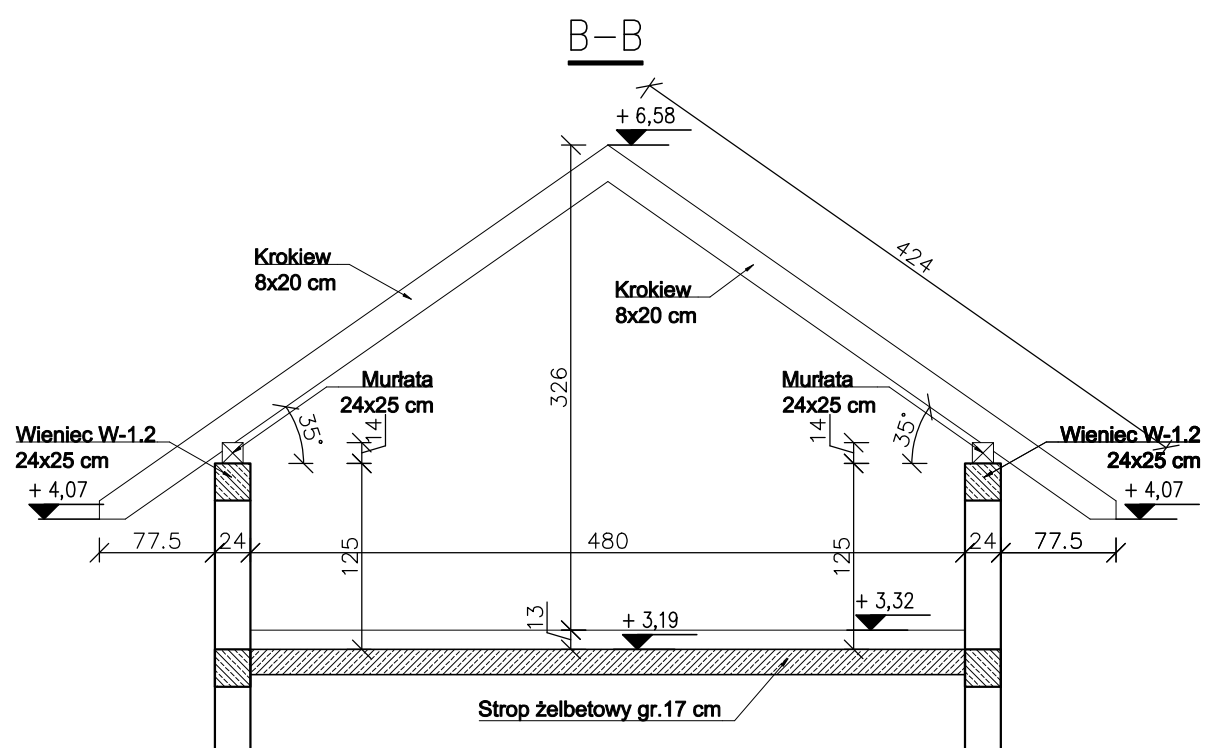
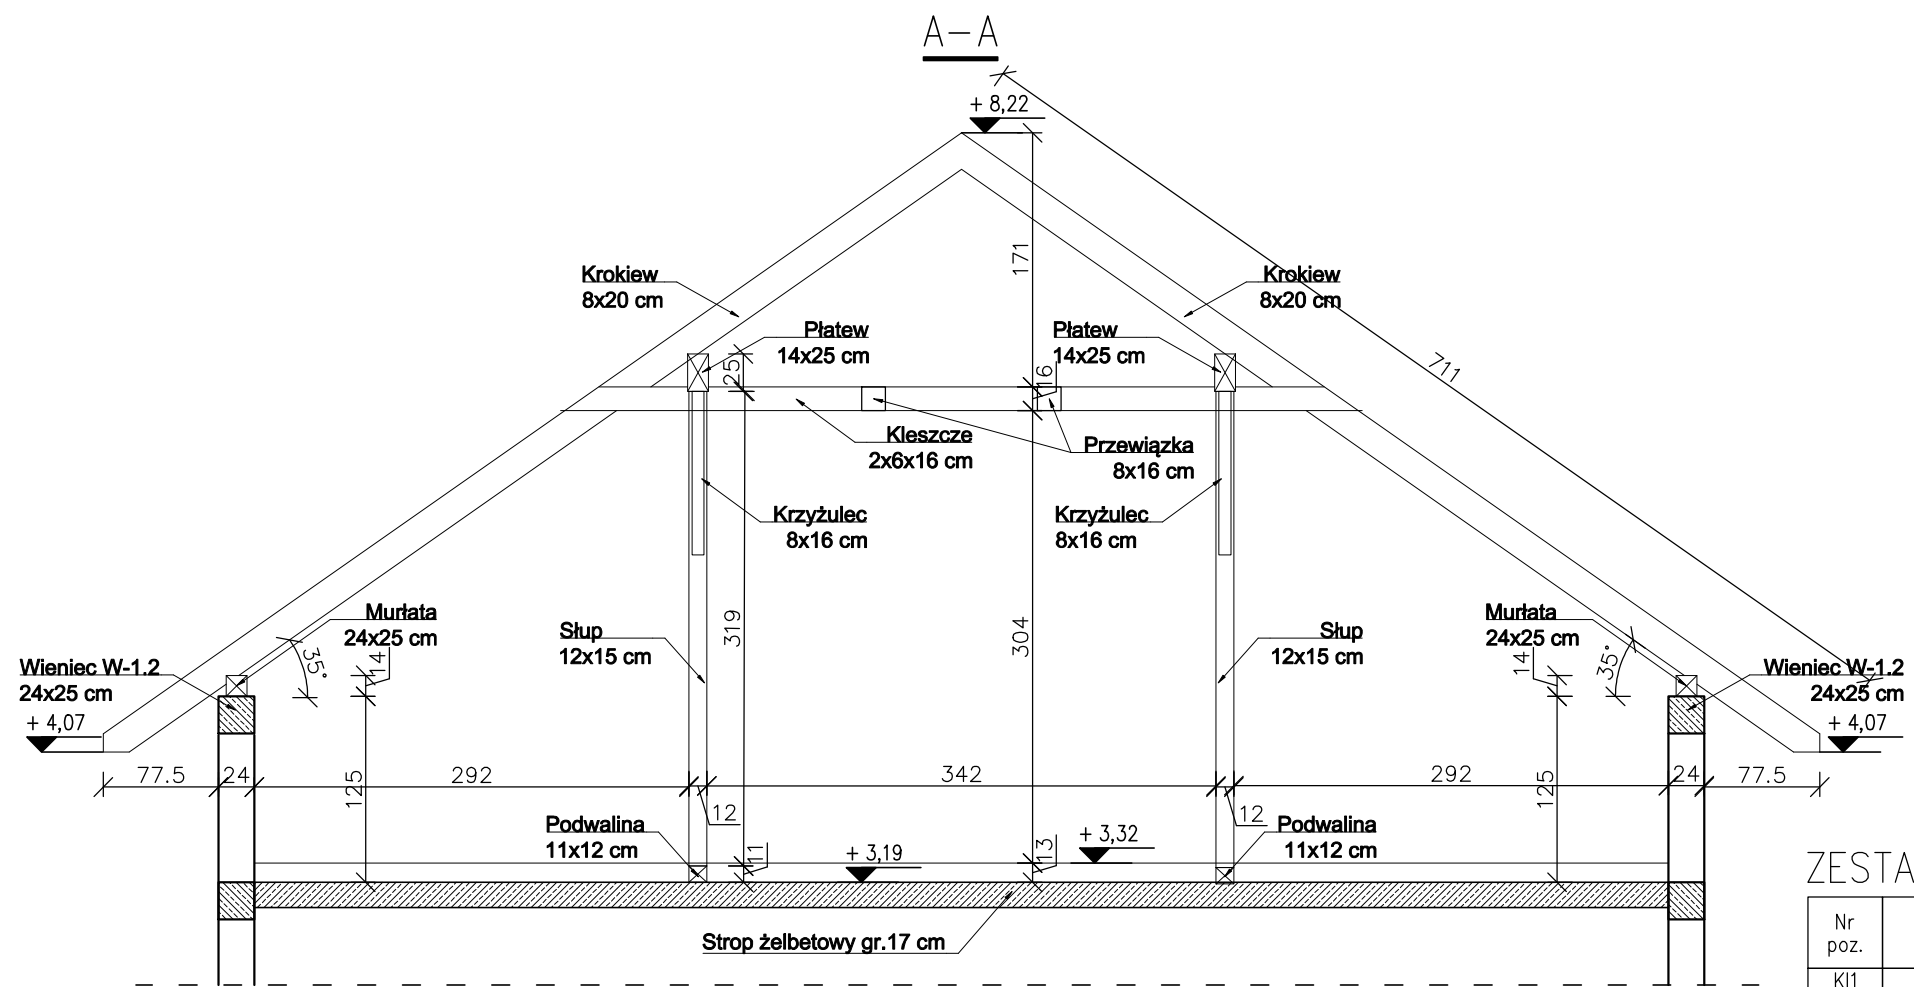


Rzut konstrukcji dachu
skala 1:50

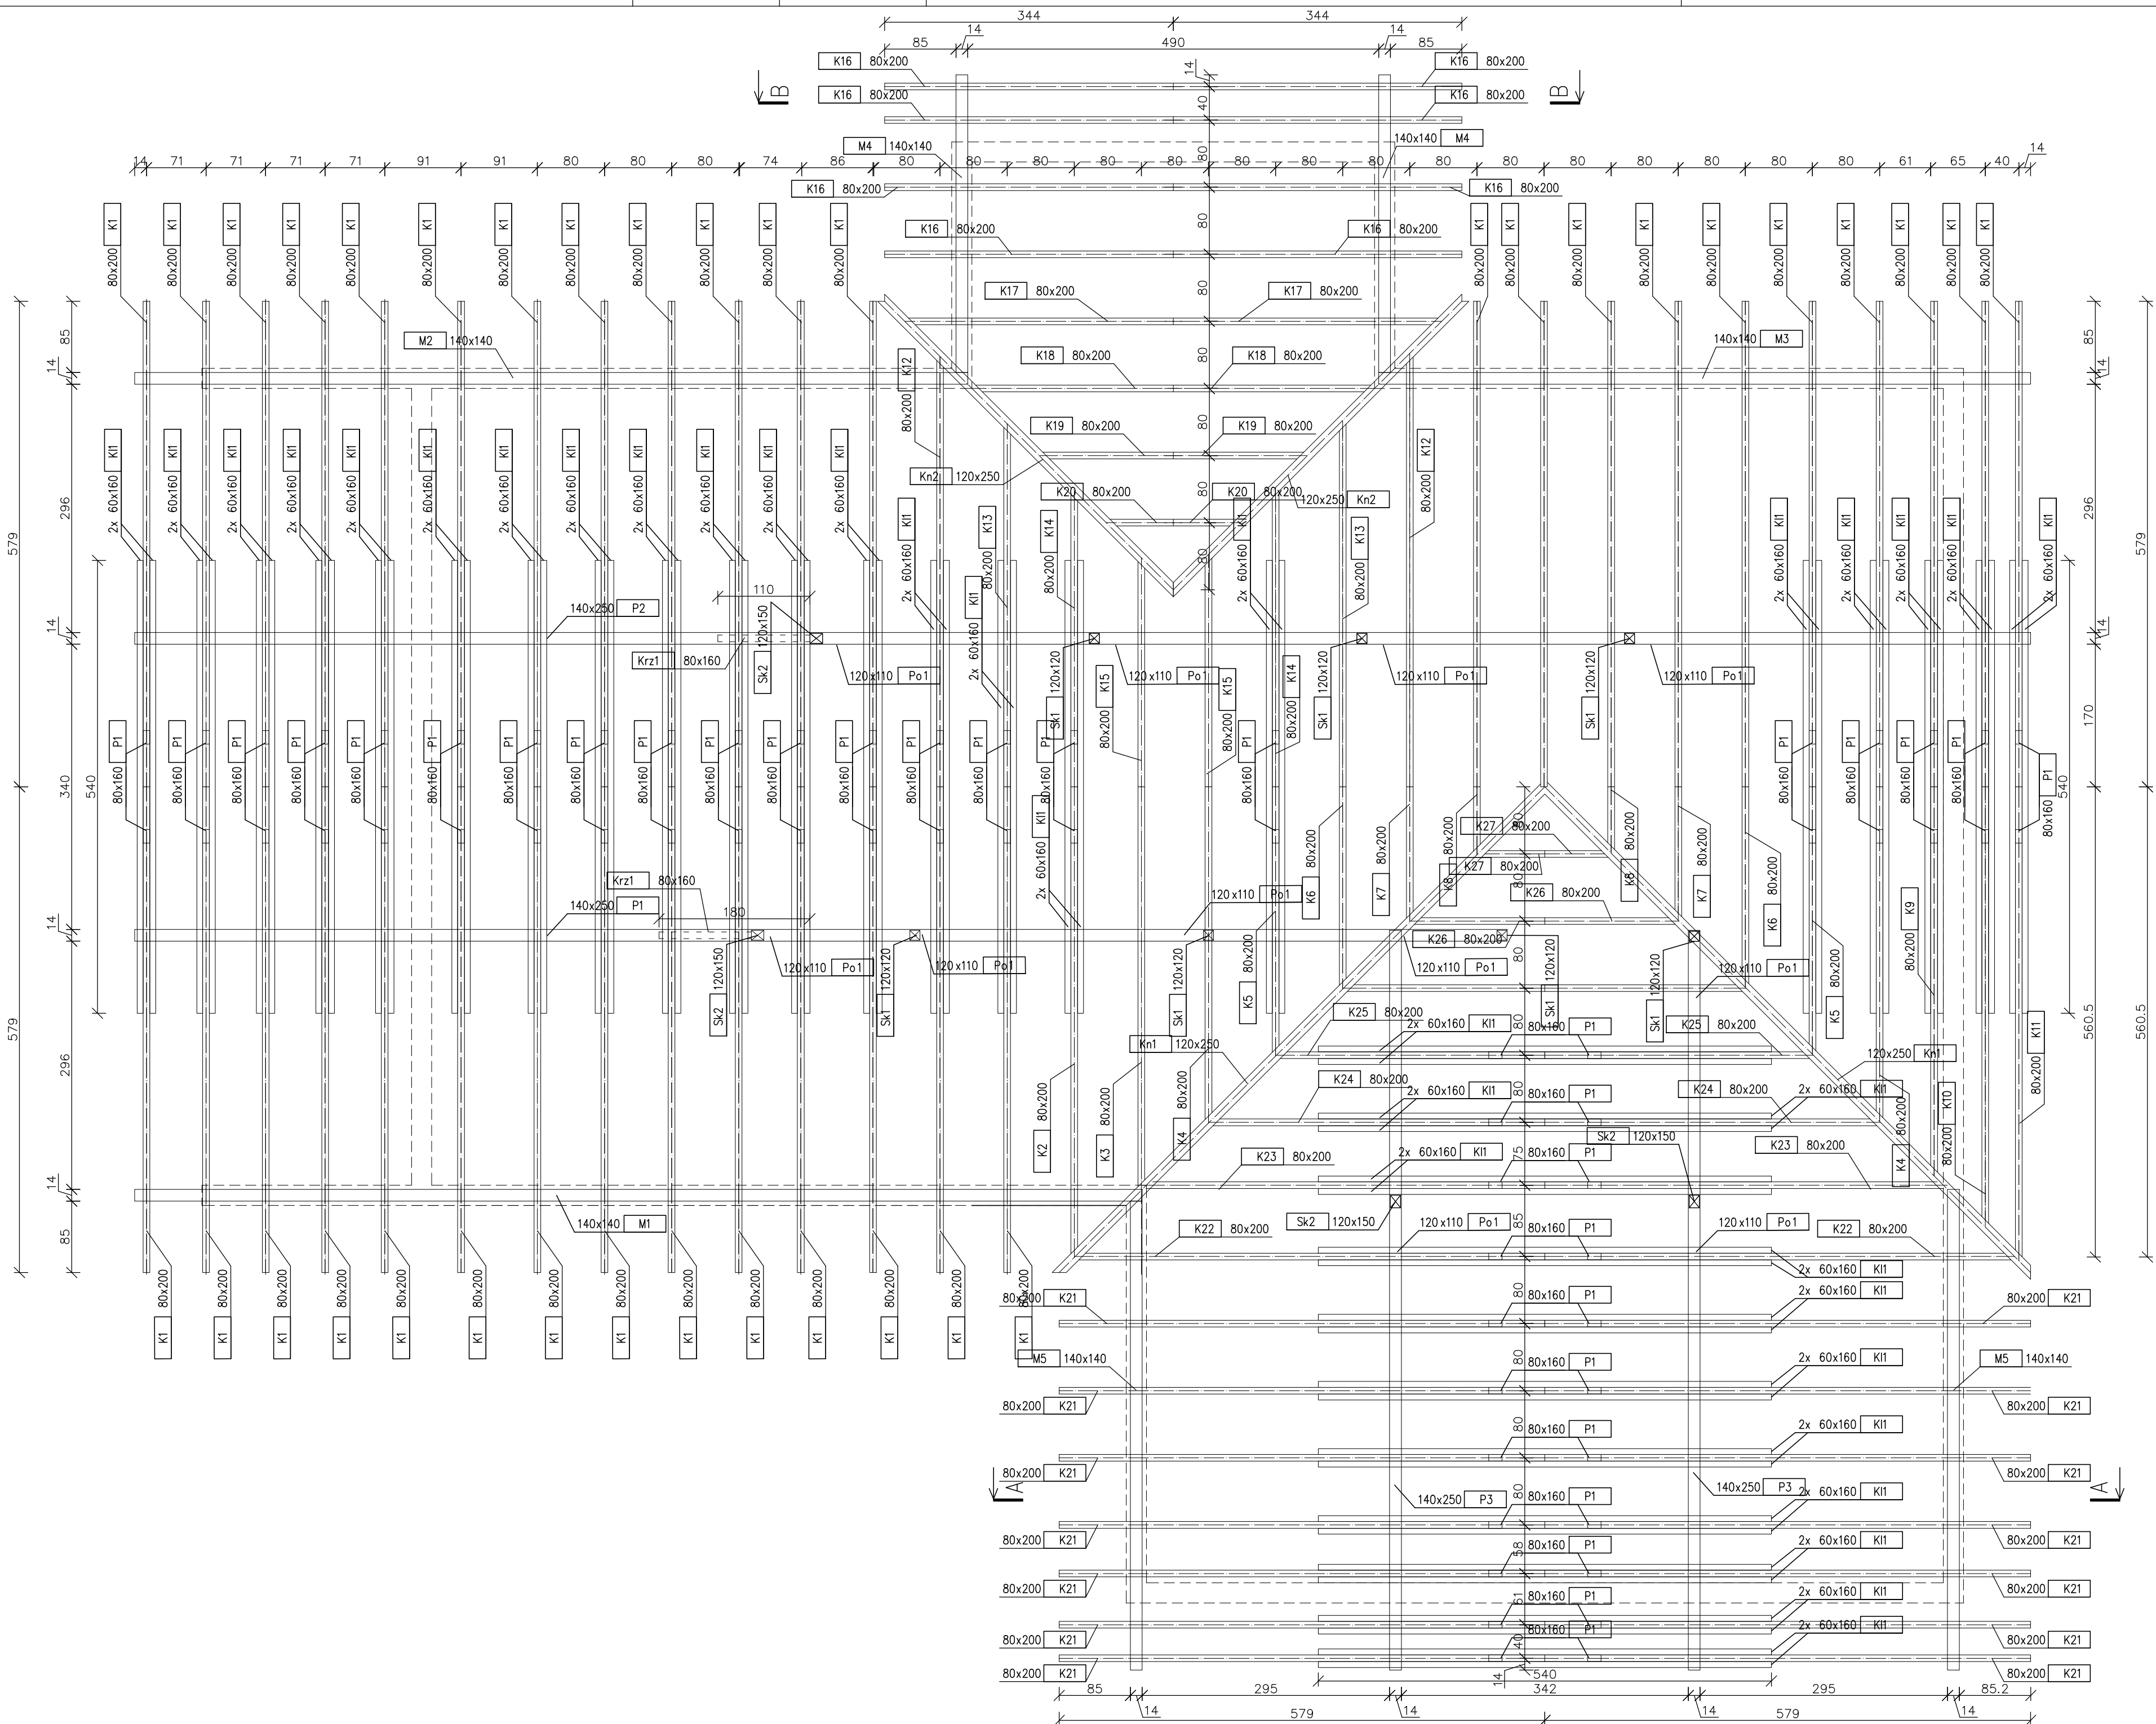

ZESTAWIENIE DREWNA

Nr poz.	Nazwa pozycji	Przekrój B [mm] H [mm]	Długość pozycji [m]	Dodatek na docięcie zawężenia [m]	Dł. poz. do docięcia zawężenia [m]	Objętość szty. w poz. [m³]	Liczba szt. w poz.	Objętość liczba [m³]	Klasa drewna
K11	Kieszcze	60 160	5,400	0,000	5,400	0,051840	66	3,421	C24
K1	Krokiew	80 200	7,124	0,100	7,224	0,115589	36	4,161	C24
K2	Krokiew	80 200	6,934	0,100	7,034	0,112549	1	0,113	C24
K5	Krokiew	80 200	5,957	0,100	6,057	0,096918	1	0,097	C24
K4	Krokiew	80 200	4,981	0,100	5,081	0,081293	2	0,163	C24
K5	Krokiew	80 200	4,004	0,000	4,004	0,064064	2	0,128	C24
K6	Krokiew	80 200	3,027	0,000	3,027	0,048438	2	0,097	C24
K7	Krokiew	80 200	2,051	0,100	2,151	0,034413	2	0,069	C24
K8	Krokiew	80 200	1,074	0,100	1,174	0,018784	2	0,038	C24
K9	Krokiew	80 200	5,750	0,100	5,850	0,093608	1	0,094	C24
K10	Krokiew	80 200	6,410	0,100	6,510	0,104165	1	0,104	C24
K11	Krokiew	80 200	6,899	0,100	6,999	0,111918	1	0,112	C24
K12	Krokiew	80 200	6,313	0,100	6,413	0,102602	2	0,205	C24
K13	Krokiew	80 200	5,420	0,100	5,520	0,088320	2	0,177	C24
K14	Krokiew	80 200	4,443	0,100	4,543	0,072694	2	0,145	C24
K15	Krokiew	80 200	3,467	0,100	3,567	0,057089	2	0,114	C24
K16	Krokiew	80 200	4,340	0,100	4,440	0,071032	8	0,568	C24
K17	Krokiew	80 200	3,993	0,100	4,093	0,065486	2	0,131	C24
K18	Krokiew	80 200	3,016	0,100	3,116	0,049854	2	0,100	C24
K19	Krokiew	80 200	2,039	0,100	2,139	0,034226	2	0,068	C24
K20	Krokiew	80 200	1,062	0,000	1,062	0,016995	2	0,034	C24
K21	Krokiew	80 200	7,208	0,100	7,308	0,116933	14	1,637	C24
K22	Krokiew	80 200	6,924	0,100	7,023	0,112376	2	0,225	C24
K23	Krokiew	80 200	5,947	0,100	6,047	0,096750	2	0,194	C24
K24	Krokiew	80 200	4,970	0,100	5,070	0,081117	2	0,162	C24
K25	Krokiew	80 200	3,993	0,100	4,093	0,065485	2	0,131	C24
K26	Krokiew	80 200	2,039	0,100	2,139	0,034226	2	0,068	C24
K27	Krokiew	80 200	2,039	0,100	2,139	0,034226	2	0,068	C24
Kn1	Krokiew narożna	120 250	10,243	0,100	10,343	0,107283	2	0,210	C24
Kn2	Krokiew narożna	120 250	6,260	0,100	6,360	0,190815	2	0,382	C24
Krz1	Krzyżulec	80 160	1,756	0,100	1,856	0,023752	2	0,048	C24
M1	Murłata	140 140	12,060	0,150	12,210	0,239316	1	0,239	C24
M2	Murłata	140 140	9,930	0,150	10,080	0,197568	1	0,198	C24
M3	Murłata	140 140	7,770	0,150	7,920	0,155232	1	0,155	C24
M4	Murłata	140 140	3,690	0,150	3,840	0,075264	2	0,151	C24
M5	Murłata	140 140	5,730	0,150	5,880	0,115248	2	0,230	C24
Po1	Podwalina	120 110	2,000	0,000	2,000	0,006400	11	0,290	C24
P1	Przewiązka	80 160	0,160	0,000	0,160	0,005048	64	0,131	C24
P1	Platwę	140 250	1,636	0,200	1,836	0,064260	1	0,064	C24
P2	Platwę	140 250	2,260	0,200	2,460	0,086100	1	0,086	C24
P3	Platwę	140 250	8,620	0,200	8,820	0,315700	2	0,631	C24
Sk1	Stup	120 120	3,200	0,100	3,300	0,047520	7	0,333	C24
Sk2	Stup	120 150	3,200	0,100	3,300	0,059400	4	0,238	C24
							Razem:	16,421	

Klasa drewna C-24
Wilgotność drewna < 15%
Konstrukcja zabezpieczona środkiem FOBOS-M4

UWAGI:
- PODANE WYMIARY ELEMENTÓW KONSTRUCJI DACHU PODANE SĄ W PRZYBLIŻENIU
- DOSTAWCA ZOBOWIĄZANY JEST DO SPRAWDZENIA WYMIARÓW NA BUDOWIE PRZED ZAMOWIENIEM, WYKONANIEM I MONTAŻEM

PNB Projektowanie i Nadzór Budowlany Wiesław Dąbrowski ul. Przykop 2, 87-300 Brodnica tel. 605-325-232 e-mail: w.dabrowski77@wp.pl			
Temat: Budowa Rodzinnego Domu dziecka w powiecie Brodnickim wraz z infrastrukturą towarzyszącą 87-313 Brzozie			
Adres: dz. nr 404/35 obręb 0001 Brzozie, Gmina Brzozie, powiat Brodnicki			
Inwestor: Powiat Brodnicki ul. Kamionka 18, 87-300 Brodnica			
Rysunek: Rzut konstrukcji dachu			
Projektant: mgr inż. Wiesław Dąbrowski nr upr. KUP/0113/PBKb/16		Początek: do projektowania w specjalności konstrukcyjno-budowlanej bez ograniczeń	
Data: 05.2025	Skala: 1:50	Brand: Konstrukcja	Nr rytu: K-4