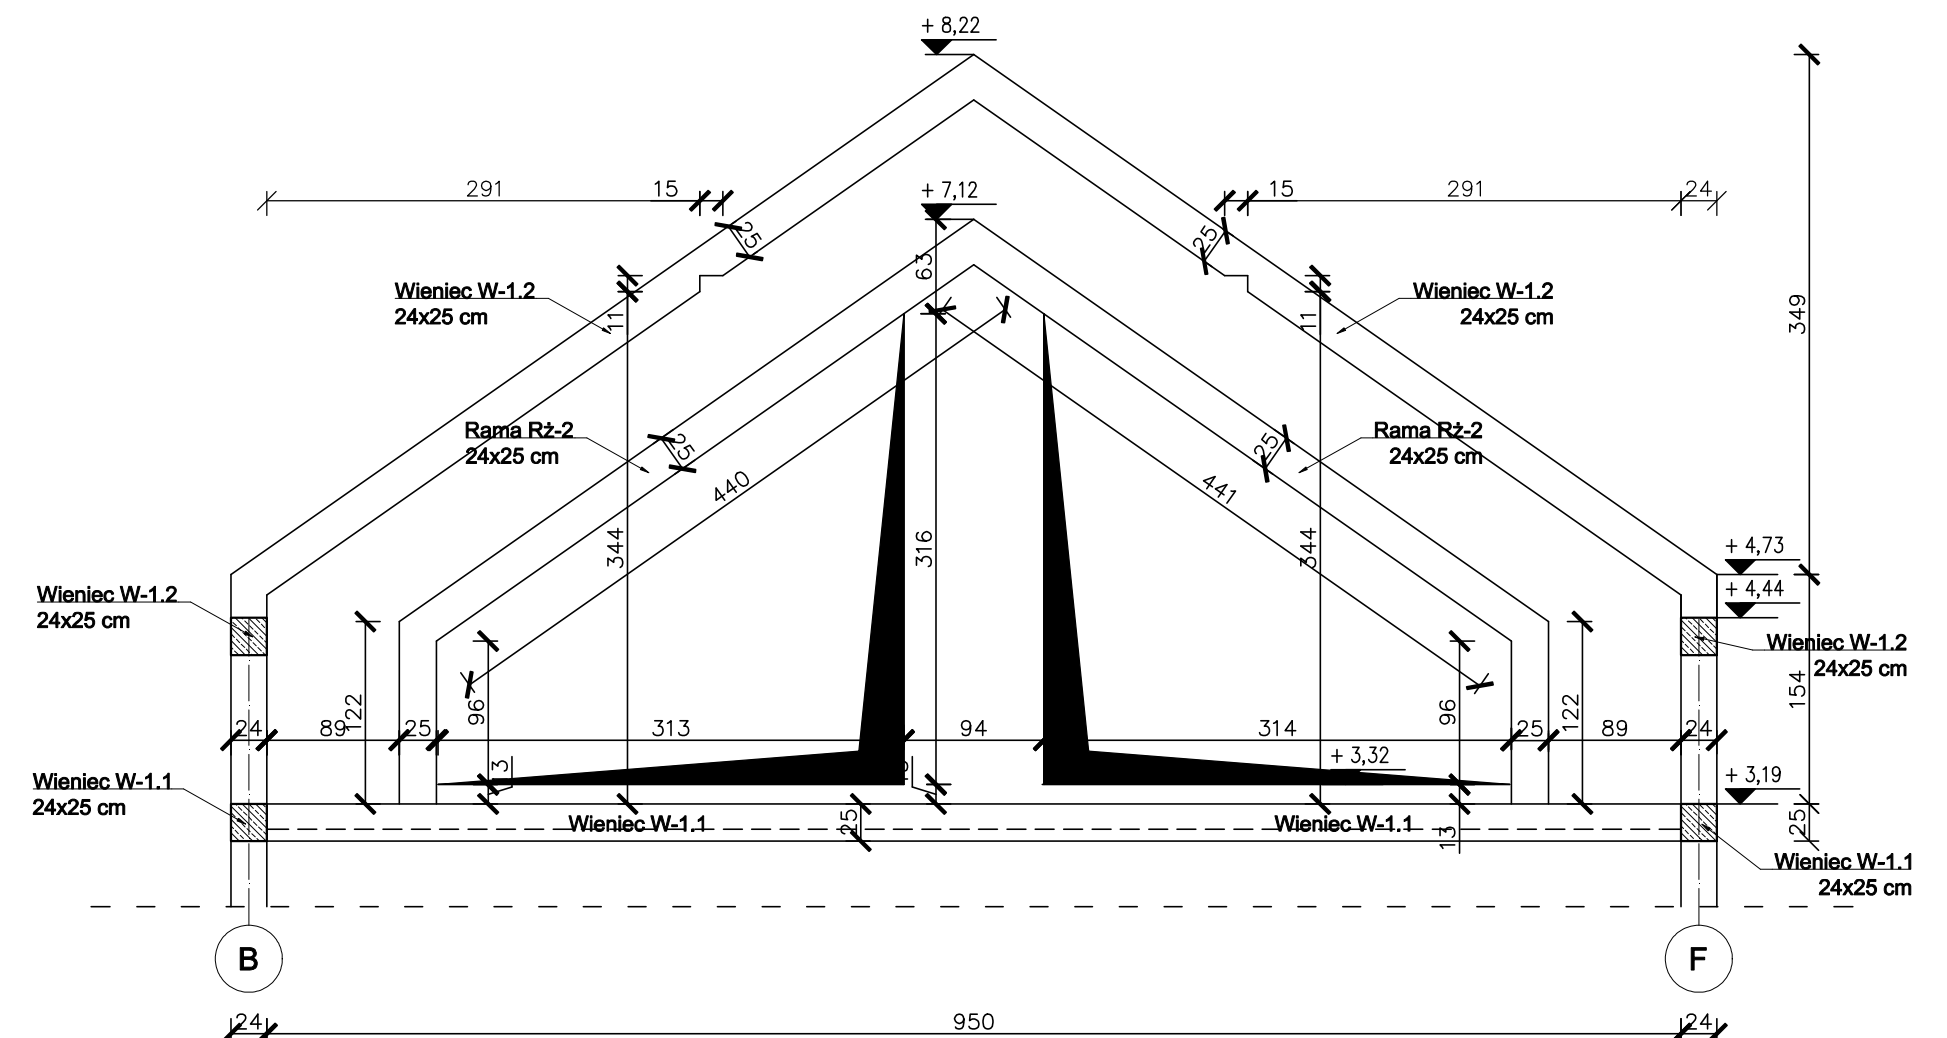
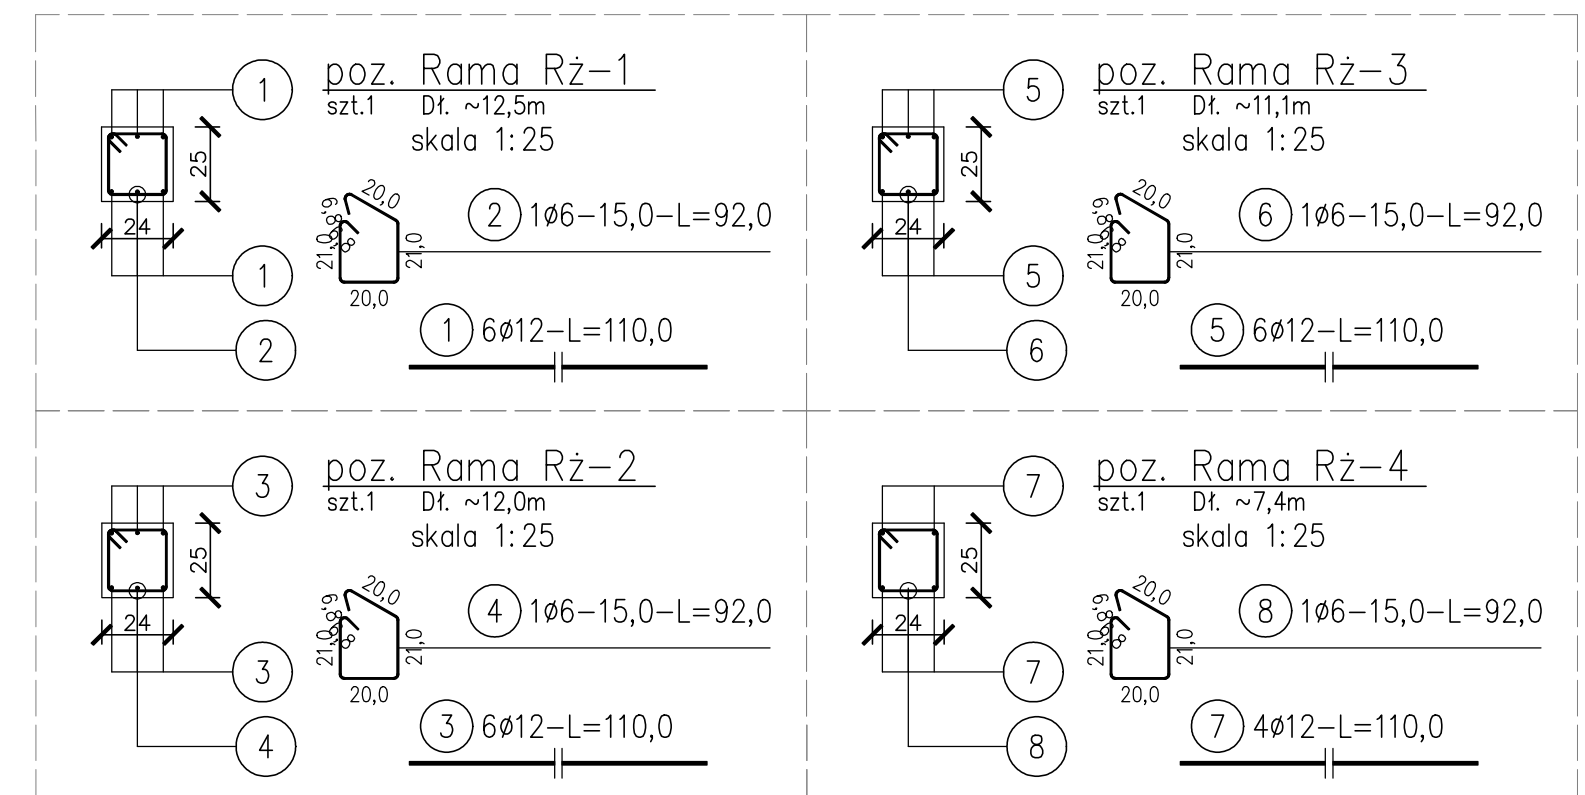


skala 1:50

Schemat ramy żelbetowej Rż-2

[illegible]



Nr pręta	Ø	Stal	Długość pręta	Liczba		Długość łączna		
				prętów na 1 poz.	pozycji	prętów łącznie	RB500W Ø12	St3XS-b Ø6
[m]	[mm]	[-]	[m]	[szt]		[m]		
Rama Rz-1								
1	12	RB500W	1,10	6	12,5	75	82,50	
2	6	St3XS-b	0,92	1	12,5	12,5		11,50
Rama Rz-2								
3	12	RB500W	1,10	6	12,0	72	79,20	
4	6	St3XS-b	0,92	1	12,0	12		11,04
Rama Rz-3								
5	12	RB500W	1,10	6	11,1	66,6	73,26	
6	6	St3XS-b	0,92	1	11,1	11,1		10,21
Rama Rz-4								
7	12	RB500W	1,10	4	7,4	29,6	32,56	
8	6	St3XS-b	0,92	1	7,4	7,4		6,81
Razem długość prętów						[mb]	267,52	39,56
Masa jednostkowa						[kg/mb]	0,888	0,222
Masa prętów dla danej średnicy						[kg]	237,6	8,8
Masa łącznie							246,4	

	PNB Projektowanie i Nadzór Budowlany Wiesław Dąbrowski ul. Przykop 2, 87-300 Brodnica tel. 605-325-232 e-mail: w.dabrowski77@wp.pl			
Temat:	Budowa Rodzinnego Domu dziecka w powiecie Brodnickim wraz z infrastrukturą towarzyszącą 87-313 Brzozie dz. nr 404/35 obręb 0001 Brzozie, Gmina Brzozie, powiat Brodnicki			
Adres:	87-300 Brodnica			
Investor:	Powiat Brodnicki ul. Kamionka 18, 87-300 Brodnica			
Rysunek:	Schemat ramy żelbetowej Rż-1:4			
Projektant :	mgr inż. Wiesław Dąbrowski nr upr. KUP/0113/PBKb/16 do projektowania w specjalności konstrukcyjno-budowlanej bez ograniczeń			Podpisy:
Data: 05.2025	Skala: 1:50	Branda: Konstrukcja	Nr rys: K-5	