


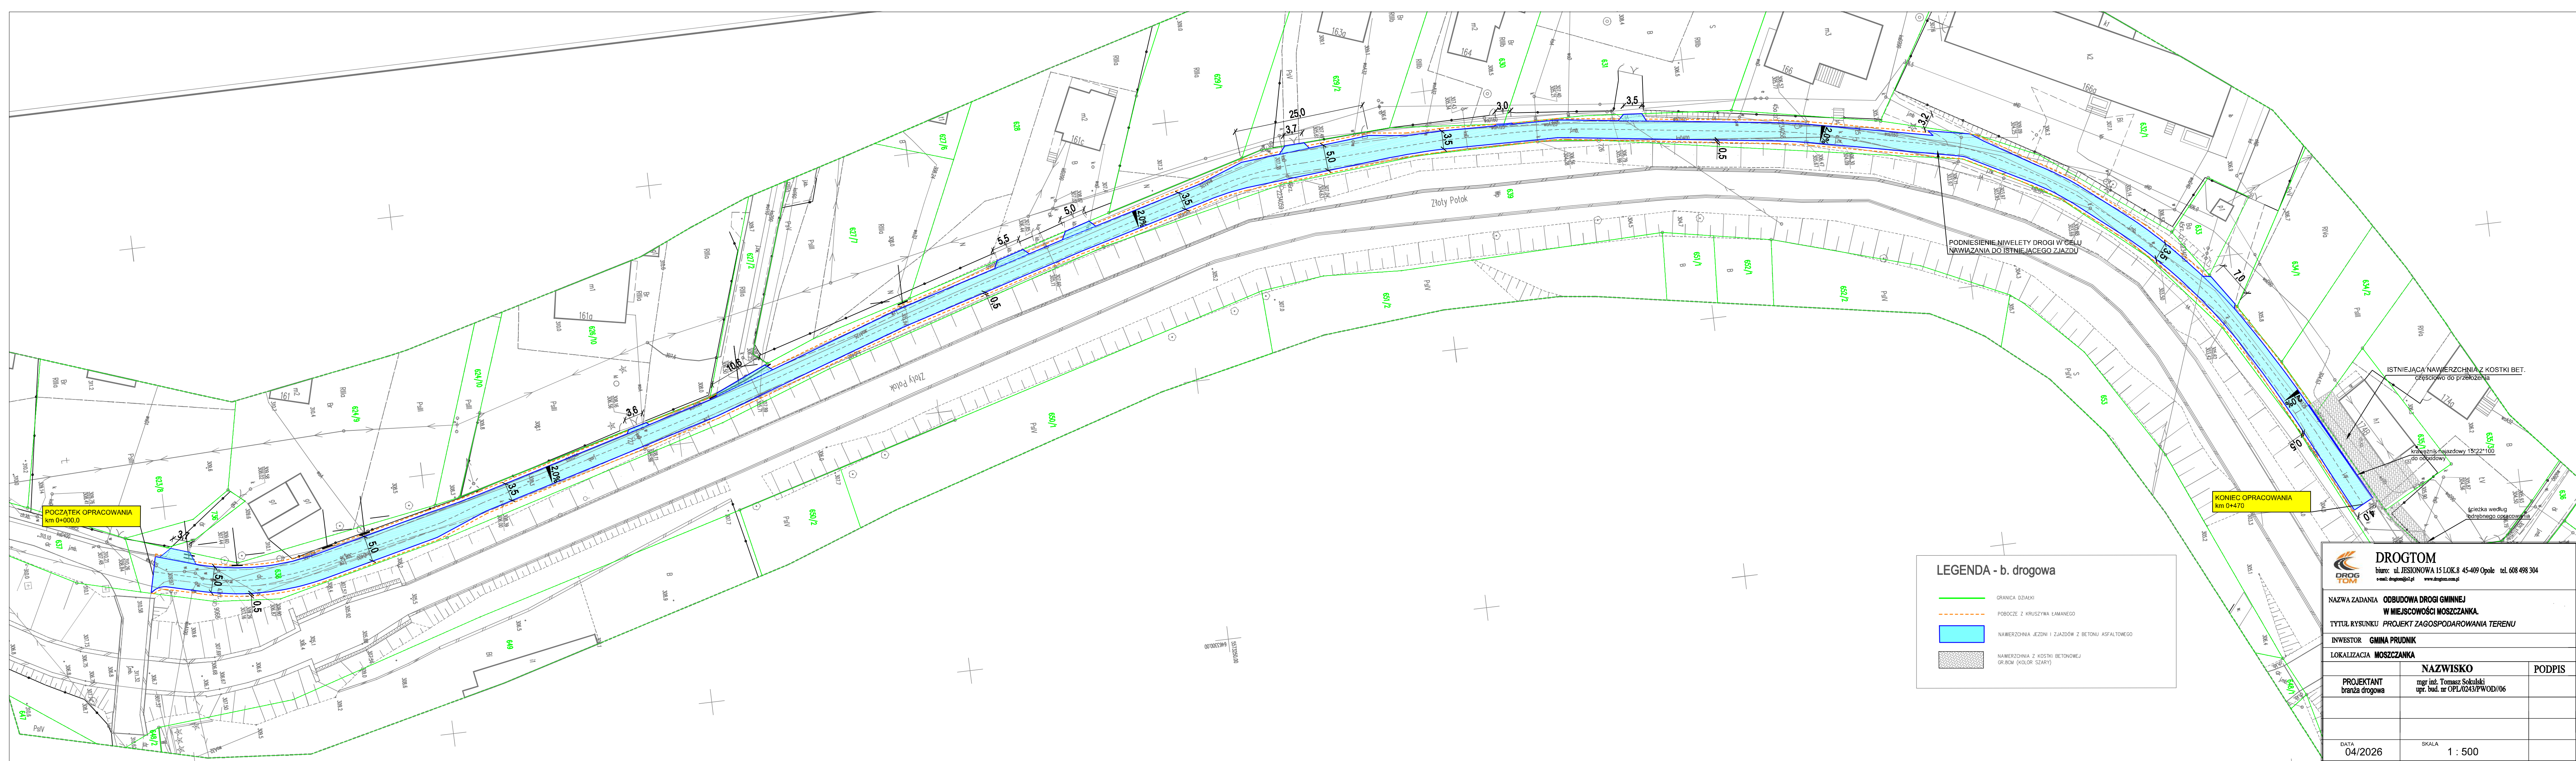

POCZĄTEK OPRACOWANIA
km 0+000.0

KONIEC OPRACOWANIA
km 0+470

PODNIESIENIE NIWELETY DROGI W CELU
NAWIĄZANIA DO ISTNIEJĄCEGO ZIAZDU

ISTNIEJĄCA NAWIERZCHNIA Z KOSTKI BET.
częściowo do przełożenia

Krawężnik hęjazdowy 15*22*100
do obpędowy

ścieżka według
odrębnego opracowania

LEGENDA - b. drogowa

- GRANICA DZIAŁKI
- POBOCZE Z KRUSZYWA ŁAMANEGO
- NAWIERZCHNIA JEZDNI I ZIAZDÓW Z BETONU ASFALTOWEGO
- NAWIERZCHNIA Z KOSTKI BETONOWEJ GR.8CM (KOLOR SZARY)

DROGTOM biuro: ul. JEJONOWA 15 LOK.8 45-409 Opole tel. 608 498 304 e-mail: drog@dm@p.pl www.drog@dm.com.pl		
NAZWA ZADANIA ODBUDOWA DROGI GMINNEJ W MIEJSCOWOŚCI MOSZCZANKA.		
TYTUŁ RYSUNKU PROJEKT ZAGOSPODAROWANIA TERENU		
INWESTOR GMINA PRUDNIK		
LOKALIZACJA MOSZCZANKA		
NAZWISKO		PODPIS
mgr inż. Tomasz Sokulski upr. bud. nr OPL/0243/PWOD/06		
DATA		SKALA
04/2026		1 : 500