

Odpis protokołu z narady koordynacyjnej
dotyczącej usytuowania projektowanej sieci uzbrojenia terenu,
przeprowadzonej przez Starostę Prudnickiego sposobem elektronicznym
w siedzibie Ośrodka Dokumentacji Geodezyjnej i Kartograficznej w Prudniku
zakończony w dniu 2026-06-29

Znak sprawy: GK.6630.27.2026

Wnioskodawca: SPAŁEK - Projekty i instalacje elektryczne Piotr Spałek
47-364 Strzeleczy#PL, ul. Sienkiewicza 50

Opis przedmiotu narady:

Lokalizacja: Moszczanka, dz.: 624/9, 624/10, 626/10, 627/2, 627/7, 628, 629/1, 629/2, 630, 631, 632/1, 632/3, 632/4, 632/5, 633, 634/1, 634/2, 635/1, 635/3, 636, 638, 736

Rodzaj i funkcja przewodu: sieć elektroenergetyczna oświetlenia ulicznego (kablowa) wraz z latarniami

Informacje uzupełniające:

Przewodniczący narady koordynacyjnej: Mariusz Pacan

Wynik narady (określa Przewodniczący narady koordynacyjnej po jej zakończeniu):
jednomyślny i pozytywny

Podmioty władające sieciami uzbrojenia terenu:		
Lp.	Oznaczenie podmiotu oraz imię i nazwisko osoby, która ten podmiot reprezentuje:	Stanowisko/treść uwagi:
1.	Branża energetyczna - TAURON DYSTRYBUCJA S.A. Krzysztof Wodecki	pozytywne z uwagami 1) Uzyskać zgodę TAURON Dystrybucja S.A. ,Oddział Opole, Wydziału Eksploatacji na zamontowanie projektowanych opraw oświetlenia drogowego na naszych słupach elektroenergetycznych nN. 2) Zachować normatywne odległości pracy sprzętu od istniejących linii napowietrznych nN i jej przyłączy. 3) Zabezpieczenie, względnie przebudowę obcych sieci elektroenergetycznych (w tym sieci kablowych dystrybucyjnych, oświetlenia ulicznego oraz sieci projektowanych) uzgodnić z ich właścicielami. 4) Wystąpić z wnioskiem do TAURON Dystrybucja S.A. Oddział Opole, Wydział Przyłączy (OKZ3) o wydanie technicznych warunków przyłączenia dla projektowanej rozbudowy sieci oświetlenia drogowego. 5) W przedmiotowym obszarze oddziaływania inwestycji mogą znajdować się nie wykazane urządzenia i sieci elektroenergetyczne oświetlenia należące do spółki TAURON Nowe Technologie S.A. lub sieci elektroenergetyczne należące do innych podmiotów z którymi należy dokonać dodatkowych uzgodnień dla projektowanej inwestycji. 6) Wystąpić do TAURON Dystrybucja S.A. Oddział Opole, Jednostka Terenowa Prudnik o nadzór elektroenergetyczny, (branżowy). 7) W zakresie uzgodnienia z siecią oświetlenia drogowego oraz ewentualnej kolizji z siecią oświetlenia należy kontaktować się z TAURON Nowe Technologie S.A.

2.	Branża gazownicza - GAZ-SYSTEM _____ Iwona Pogoda-Golaszewska	nie dotyczy _____ Nie dotyczy
3.	Branża telekomunikacyjna - ORANGE POLSKA S.A. _____ Należy zawiadomiony podmiot nie uczestniczył w naradzie	pozytywne bez uwag _____ Należy zawiadomiony podmiot nie uczestniczył w naradzie
4.	Branża wod.-kam. - ZWiK w Prudniku _____ Izabela Kałwa	pozytywne z uwagami _____ Przesunąć projektowaną latarnię nr 353/2/O/UG od sieci wodociągowej zachowując przepisowe odległości.
5.	FIBEE IV Sp. z o.o. _____ Agnieszka Krasoń	pozytywne z uwagami _____ FIBEE I SP Z O.O. Wysogotowo, ul. Wierzbowa 84, 62-081 Przeźmierowo, informuje, iż na dzień 18.06.2026 r., we wskazanej lokalizacji nie występuje infrastruktura FIBEE I SP Z O.O. będąca w kolizji z opracowywanym projektem. Przy natrafieniu w trakcie wizji lokalnej dokonywanej przez projektanta lub podczas robót ziemnych, na urządzenia FIBEE I SP Z O.O. nie naniesione na podkład mapowy, należy je zabezpieczyć i powiadomić FIBEE I SP Z O.O. (tel. 61 222 22 11, fax 61 222 11 11) w celu ustalenia trybu dalszego postępowania.
6.	Internet Serwis Prudnik _____ Adrian Kowalczyk	pozytywne z uwagami _____ W planowanej inwestycji, rozwieszony kabel magistralny optotelekomunikacyjny wraz z przyłączami abonenckimi, na istniejącej infrastrukturze Tauron. Prosimy o zachowanie szczególnej ostrożności dla operatora koparki.
Wójt/burmistrz/prezydent miasta według właściwości miejscowej:		
Lp.	Oznaczenie organu oraz Imię i nazwisko osoby upoważnionej przez organ:	Stanowisko/treść uwagi:
1.	Gmina Prudnik _____ Mariusz Pacan	pozytywne bez uwag _____ Należy zawiadomiony podmiot nie uczestniczył w naradzie

Uwaga własna przewodniczącego:		
Lp.	Oznaczenie podmiotu oraz Imię i nazwisko	Stanowisko/treść uwagi:
1.	Starosta Prudnicki - Wydz. Geodezji i Kartografii SP w Prudniku _____ Mariusz Pacan	pozytywne bez uwag _____ Brak uwag

Nie złożono wniosku o koordynację robót budowlanych, o których mowa w art. 36a ust. 3 pkt 5 lit. b ustawy z dnia 7 maja 2010 r. o wspieraniu rozwoju usług i sieci telekomunikacyjnych.

Treść protokołu została uzgodniona z osobami, które uczestniczyły w naradzie wyłącznie za pomocą środków komunikacji elektronicznej.


Integralną częścią protokołu z narady koordynacyjnej jest plan sytuacyjny sporządzony na kopii aktualnej mapy zasadniczej lub kopii aktualnej mapy do celów projektowych, poświadczonej za zgodność z oryginałem przez projektanta z przedstawioną na nim propozycją usytuowania projektowanych sieci uzbrojenia terenu z adnotacją, że ta dokumentacja była przedmiotem narady koordynacyjnej.

Protokolant: Mariusz Pacan

.....
Podpis i pieczęć przewodniczącego
narady koordynacyjnej

Informacje dodatkowe:

1. Zgodnie z art. 28ba ust. 1 ustawy z dnia 17 maja 1989 r. Prawo geodezyjne i kartograficzne (t.j. Dz. U. z 2024 r. poz. 1151 z późn. zm.), nieobecność na naradzie koordynacyjnej podmiotu należycie zawiadomionego o jej miejscu i terminie nie stanowi przeszkody do jej przeprowadzenia. Przyjmuje się, że podmiot ten nie składa zastrzeżeń do usytuowania projektowanej sieci uzbrojenia terenu (...).
2. Zgodnie z § 13 ust. 1 pkt 2 Rozporządzenia Ministra Rozwoju, Pracy i Technologii z dnia 23 lipca 2021 r. w sprawie geodezyjnej ewidencji sieci uzbrojenia terenu (Dz. U. z 2021 r. poz. 1374), powiatową bazę GESUT aktualizuje się w drodze czynności materialno-technicznych na podstawie wyników narad koordynacyjnych, o których mowa w art. 28b ust.1 ustawy.
3. Zgodnie z art. 15 ust. 1 w związku z art. 48 ust. 1 pkt 3 ustawy z dnia 17 maja 1989 r. Prawo geodezyjne i kartograficzne (t.j. Dz. U. z 2024 r. poz. 1151 z późn. zm.): znaki geodezyjne, urządzenia zabezpieczające te znaki oraz budowle triangulacyjne podlegają ochronie; kto wbrew przepisom art. 15 niszczy, uszkadza, przemieszcza znaki geodezyjne, grawimetryczne lub magnetyczne i urządzenia zabezpieczające te znaki oraz budowle triangulacyjne, a także nie zawiadamia właściwych organów o zniszczeniu, uszkodzeniu lub przemieszczeniu znaków geodezyjnych, grawimetrycznych lub magnetycznych, urządzeń zabezpieczających te znaki oraz budowli triangulacyjnych, podlega karze grzywny.
4. Zgodnie z art. 277 Kodeksu karnego, kto znaki graniczne niszczy, uszkadza, przesuwa lub czyni niewidocznymi albo fałszywie wystawia podlega grzywnie, karze ograniczenia wolności albo pozbawienia wolności do lat dwóch.
5. O wymagane zezwolenia na usunięcie drzew lub krzewów kolidujących z przebiegiem projektowanej inwestycji należy wnioskować do odpowiedniego organu w trybie przepisów ustawy z dnia 16 kwietnia 2004 r. o ochronie przyrody (t.j. Dz. U. z 2024 r. poz. 1478 z późn. zm.).

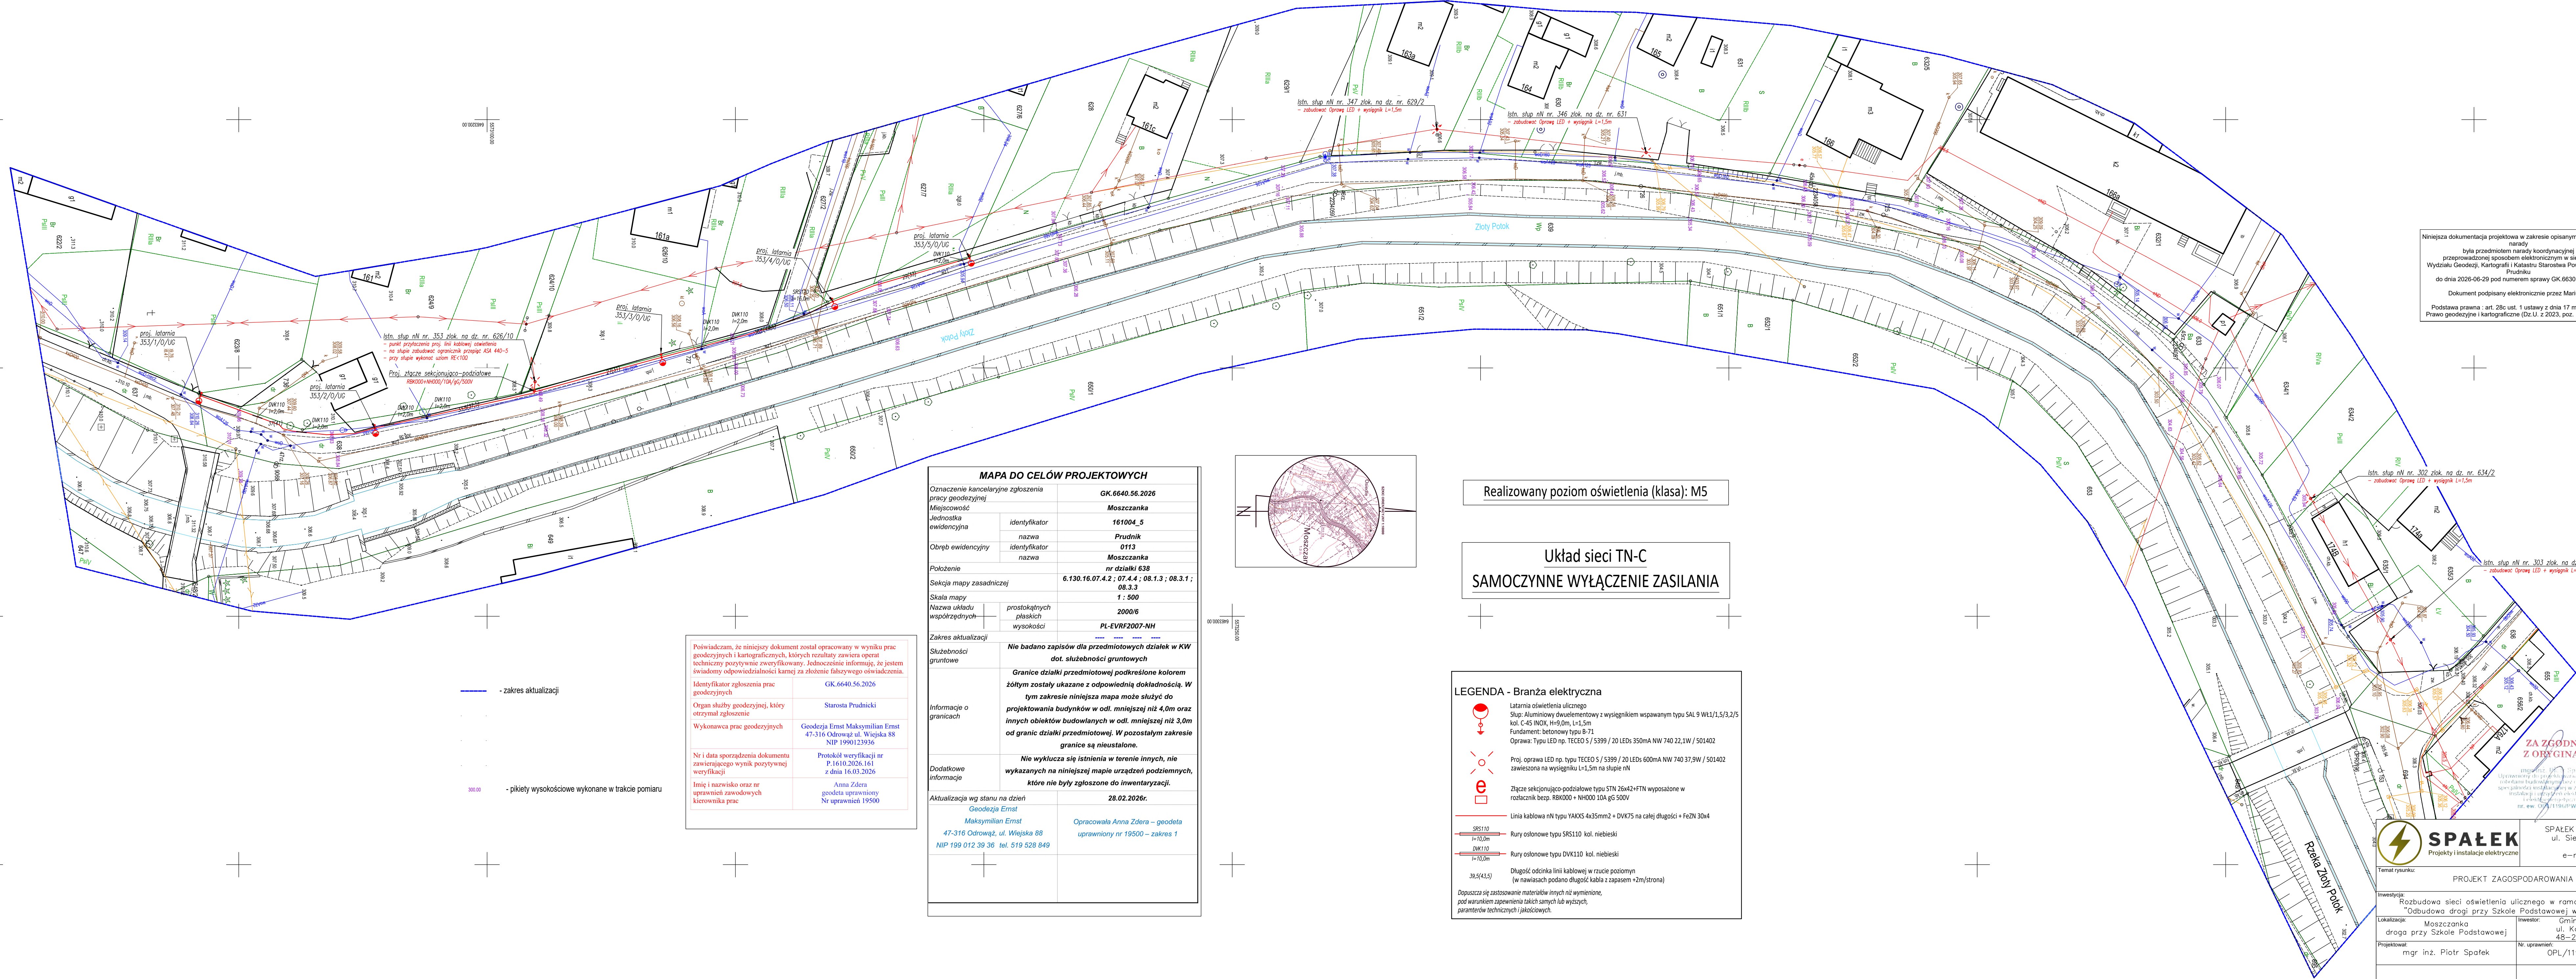

Niniejsza dokumentacja projektowa w zakresie opisanym w protokole z narady była przedmiotem narady koordynacyjnej przeprowadzonej sposobem elektronicznym w siedzibie Wydziału Geodezji, Kartografii i Katastru Starostwa Powiatowego w Prudniku do dnia 2026-06-29 pod numerem sprawy GK.6630.27.2026.

Dokument podpisany elektronicznie przez Mariusz Pacan

Podstawa prawna : art. 28c ust. 1 ustawy z dnia 17 maja 1989 r. Prawo geodezyjne i kartograficzne (Dz.U. z 2023, poz. 1752 ze zm.)

Realizowany poziom oświetlenia (klasa): M5

Układ sieci TN-C
SAMOCZYNNE WYŁĄCZENIE ZASILANIA

LEGENDA - Branża elektryczna

- Latarnia oświetlenia ulicznego
Słup: Aluminiowy dwuelementowy z wysięgnikiem wspawany typu SAL 9 WL1/1,5/3,2/5 kol. C-45 INOX, H=9,0m, L=1,5m
Fundament: betonowy typu B-71
Oprawa: Typu LED np. TECEO S / S399 / 20 LEDs 350mA NW 740 22,1W / 501402
- Proj. oprawa LED np. typu TECEO S / S399 / 20 LEDs 600mA NW 740 37,9W / 501402 zawieszona na wysięgniku L=1,5m na słupie nN
- Złącze sekcjonująco-podziałowe typu STN 26x42+FTN wyposażone w rozłącznik bezp. RBK000 + NH000 10A gS 500V
- Linia kablowa nN typu YAKIS 4x35mm² + DVK75 na całej długości + FeZn 30x4
- Rury osłonowe typu SRS110 kol. niebieski
H=10,0m
- DVK110
H=10,0m
- Długość odcinka linii kablowej w rzucie poziomym (w nawiasach podano długość kabla z zapasem +2m/strona)
- Dopuszczalne zastępowanie materiałów innych niż wymienione, pod warunkiem zapewnienia takich samych lub wyższych, parametrów technicznych i jakościowych.

ZA ZGODNOŚĆ Z ORYGINAŁEM



SPĄŁEK – Projekty i instalacje elektryczne
ul. Sienkiewicza 50, 47–364 Strzeleczki
tel. 880 565 415
e-mail: spalek.projekty@gmail.com

Temat rysunku: PROJEKT ZAGOSPODAROWANIA TERENU		Branża: Elektryczna	
Inwestycja:	Rozbudowa sieci oświetlenia ulicznego w ramach zadania pn.: "Odbudowa drogi przy Szkole Podstawowej w Moszczance"	Data opracowania:	07.04.2026 r.
Lokalizacja:	Moszczanka, Gmina Prudnik, ul. Kościuszki 3, 48–200 Prudnik	Nr. rysunku:	PZT_E
Projektant:	mgr inż. Piotr Spalek	Skala:	1:500
Nr. uprawnień:	OPL/1196/PWBE/15	Podpis:	Spalek Piotr

MAPA DO CELÓW PROJEKTOWYCH	
Oznaczenie kancelaryjne zgłoszenia pracy geodezyjnej	GK.6640.56.2026
Miejscowość	Moszczanka
Jednostka ewidencyjna	Prudnik
Obręb ewidencyjny	Moszczanka
Polożenie	nr działki 638
Sekcja mapy zasadniczej	6.130.16.07.4.2 ; 07.4.4 ; 08.1.3 ; 08.3.1 ; 08.3.3
Skala mapy	1 : 500
Nazwa układu współrzędnych	2000/6
Zakres aktualizacji	PL-EVRF2007-NH
Służebność gruntowa	Nie badano zapisów dla przedmiotowych działek w KW dot. służebności gruntowych
Informacje o granicach	Granice działki przedmiotowej podkreślone kolorem żółtym zostały ukazane z odpowiednią dokładnością. W tym zakresie niniejsza mapa może służyć do projektowania budynków w odt. min. 4,0m oraz innych obiektów budowlanych w odt. min. 3,0m od granic działki przedmiotowej. W pozostałym zakresie granice są nieustalone.
Dodatkowe informacje	Nie wykucza się istnienia w terenie innych, nie wykazanych na niniejszej mapie urządzeń podziemnych, które nie były zgłoszone do inwentaryzacji.
Aktualizacja wg stanu na dzień	28.02.2026r.
Geodezja Ernst Maksymilian Ernst 47-316 Odrowąż, ul. Wiejska 88 NIP 199 012 39 36 tel. 519 528 849	Opracowała Anna Zdera – geodeta uprawiony nr 19500 – zakres 1

Poświadczam, że niniejszy dokument został opracowany w wyniku prac geodezyjnych i kartograficznych, których rezultaty zawiera operat techniczny pozytywnie zweryfikowany. Jednocześnie informuję, że jestem świadomy odpowiedzialności karnej za złożenie fałszywego oświadczenia.	GK.6640.56.2026
Identyfikator zgłoszenia prac geodezyjnych	Starosta Prudnicki
Organ służby geodezyjnej, który otrzymał zgłoszenie	Geodezja Ernst Maksymilian Ernst 47-316 Odrowąż, ul. Wiejska 88 NIP 199 012 39 36
Wykonawca prac geodezyjnych	Protokół weryfikacji nr P.1610.2026.161 z dnia 16.03.2026
Nr i data sporządzenia dokumentu zawierającego wynik pozytywnej weryfikacji	Anna Zdera geodeta uprawiony Nr uprawnień 19500
Inicj i nazwisko oraz nr uprawnień zawodowych kierownika prac	