


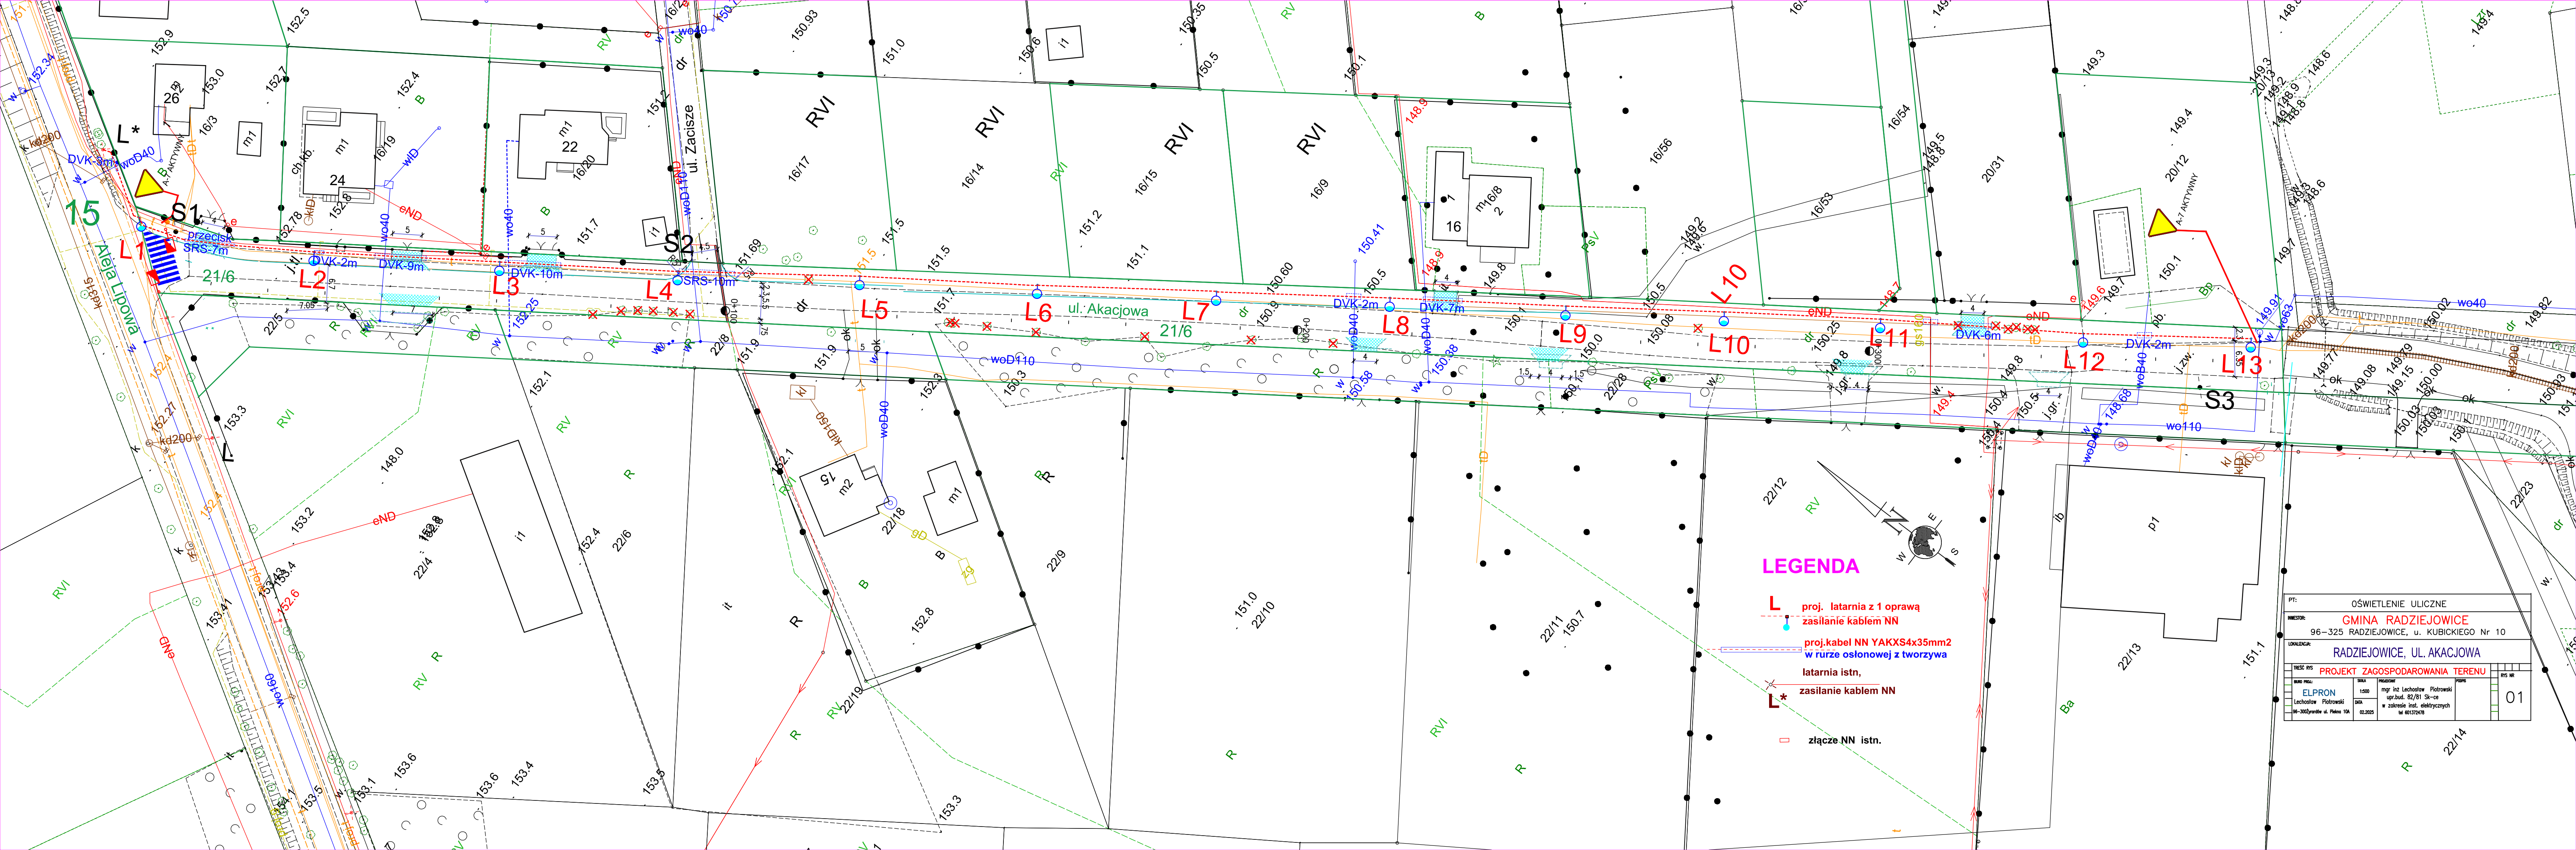

PT: **OSWIECLENIE ULICZNE**

INWESTOR: **GINA RADZIEJOWICE**

96-325 RADZIEJOWICE, u. KUBICKIEGO Nr 10

LOKALIZACJA: **RADZIEJOWICE, UL. AKACJOWA**

PROJEKT ZAGOSPODAROWANIA TERENU				rys nr
BRUD RYS:	SKALA	PROJEKTOWY	PROJEKT	
ELPRON Lechostów Piotrowski 96-3002/morawie ul. Piłsna 10A	1:500 DATA 02.05.2025	mgr inż Lechostów Piotrowski uprzd.bud. 82/81 Sk-ce w zakresie inst. elektrycznych tel 60137478		01