


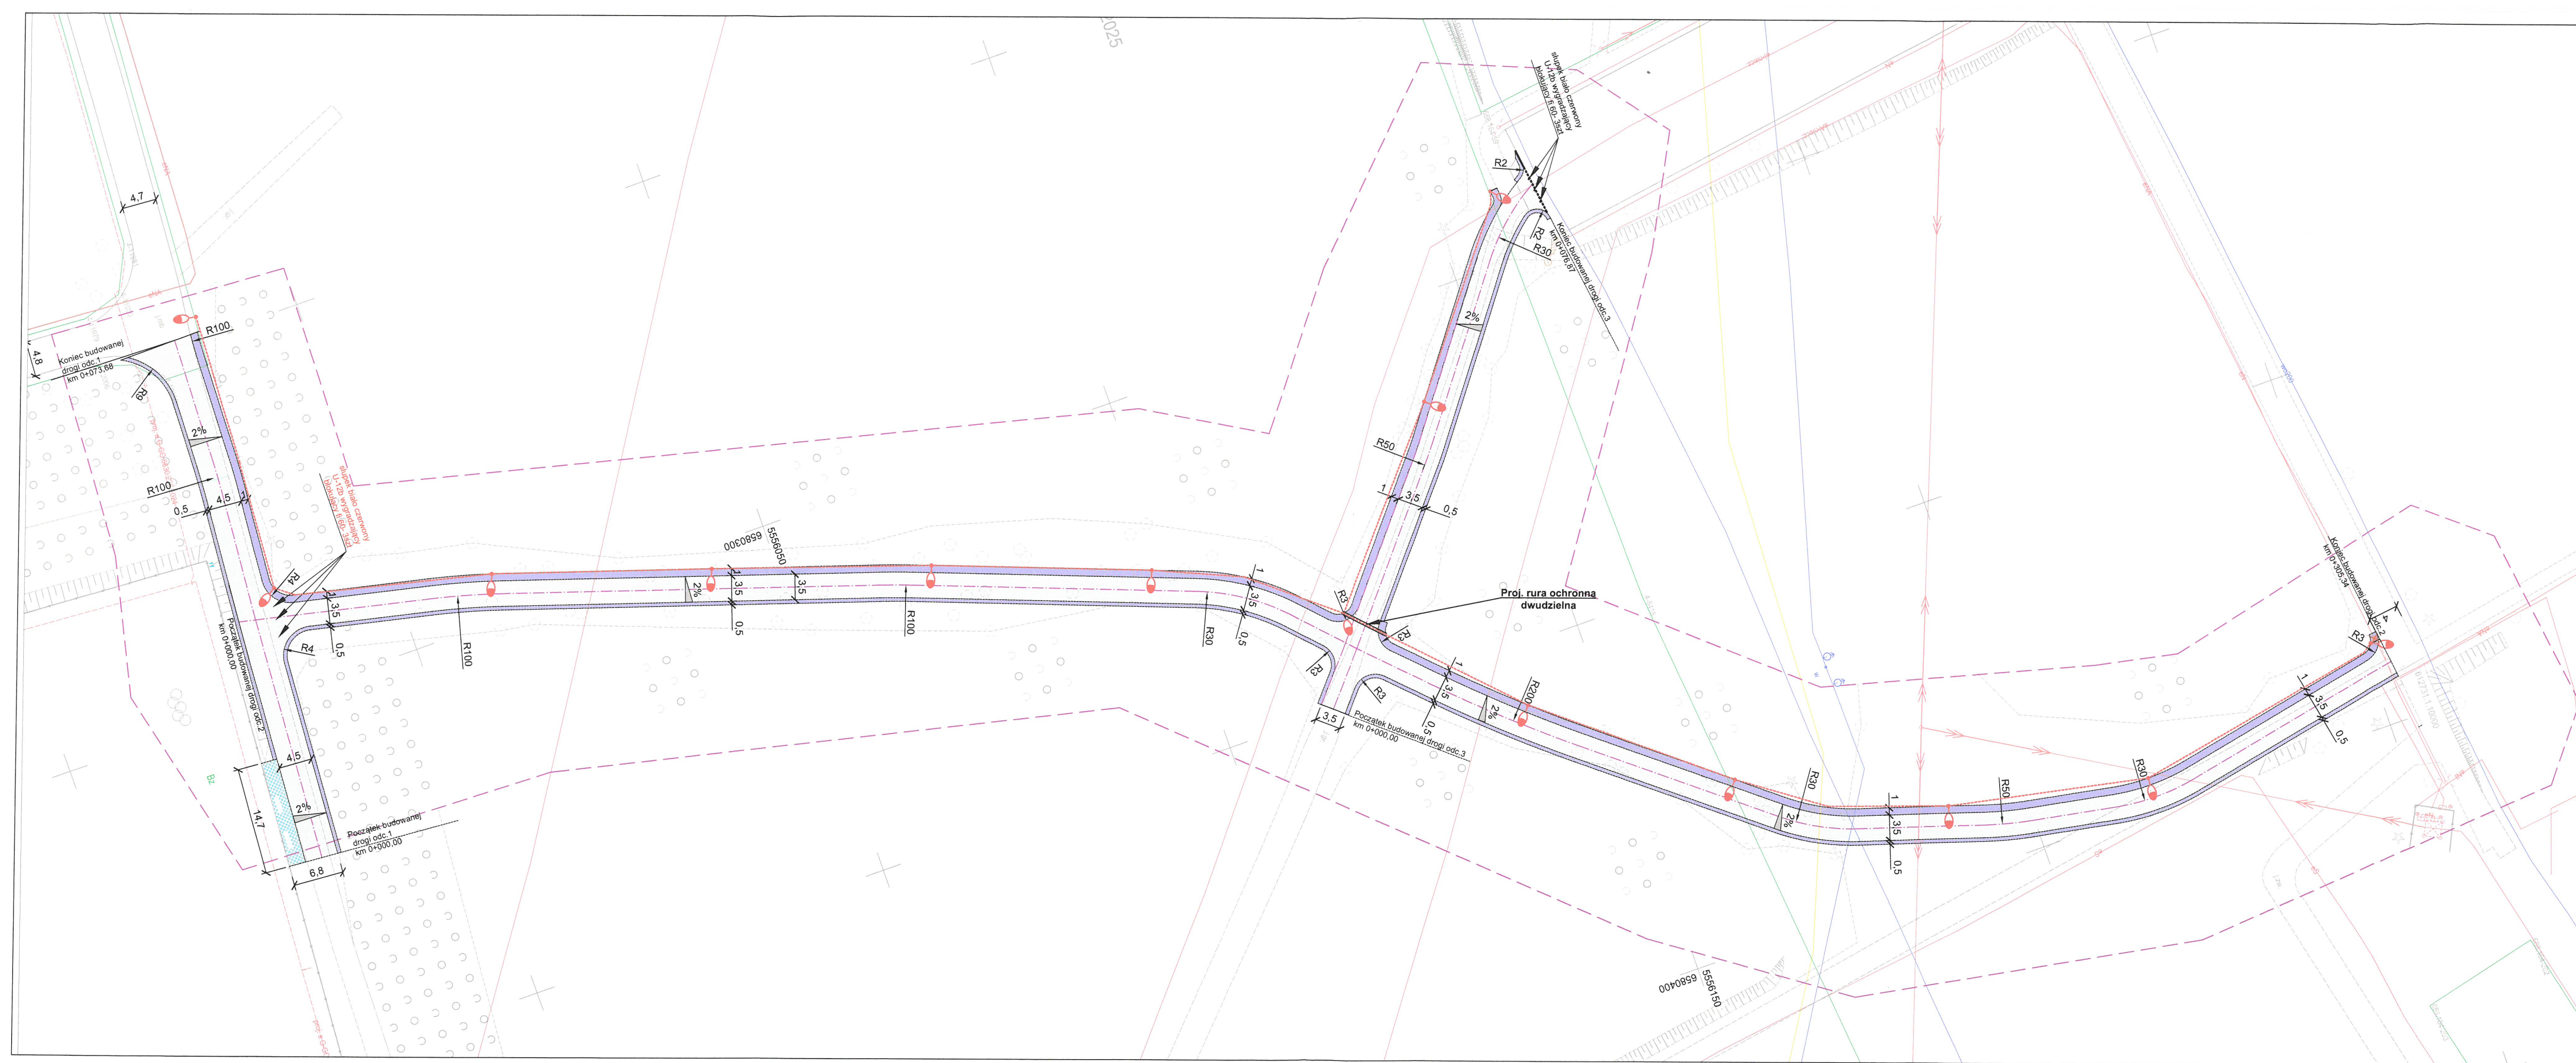

Uzgodniono 04.08.2025 r.
Przedsiębiorstwo Gospodarki Komunalnej
„PARTNER” Sp. z o.o.
43-143 Łędziny, ul. Łędzińska 47
tel. (32) 216 61 23
ZAPISZCZNIK DO PISMA
L.dz. MEJDT/UB/1032/08/25

- LEGENDA
- droga
 - pobocze
 - utwardzenie azurami
 - oś jezdni
 - krawężnik jezdni nieobramowana krawężnikiem
 - krawężnik bet. najazdowy +2cm (szer. 15cm)
 - krawężnik bet. +12cm (szer. 15cm)
 - słup wraz z oprawą oświetleniową
 - kabel nN oświetlenia drogi
 - drzewa do wycinki
 - elementy do likwidacji

- ELEMENTY ISTNIEJĄCE:
- g sieć gazowa
 - e sieć energetyczna
 - w sieć wodociągowa
 - 1769/2 nr i granica działki

BIURO INŻYNIERSKIE MK Spółka Jawna tel. (033) 876 28 72 M. Krawczyk, K. Strzeżyk 500 107 084 ul. Unii Europejskiej 10/88.1 504 078 174 e-mail: biuro@biuromk.net 32-602 OŚWIECIM	
Inwestor: Gmina Łędziny ul. Łędzińska 55, 43-140 Łędziny	
adres inwestycji: Al. Matki Bożej Różańcowej	
faza projektu: UZGODNIENIA BRANŻOWE	
temat projektu: Wykonanie projektu budowy drogi dla pieszych i rowerów wraz z oświetleniem - Etap 01 w ramach zadania pn.: Budowa drogi - Al. Matki Bożej Różańcowej (połączenie os. Długosza i Ziemiowita z os. Centrum)	
tytuł rysunku: PLAN SYTUACYJNY	
projektował / branża drogowa: inż. Krzysztof Strzeżyk nr upr. SLK/1553/PWOD/07 - specjalność drogowa	podpis:
opracował / branża drogowa: mgr inż. Marta Gałgan	podpis:
data: VII 2025r.	skala: 1:500
nr rysunku: 1	