


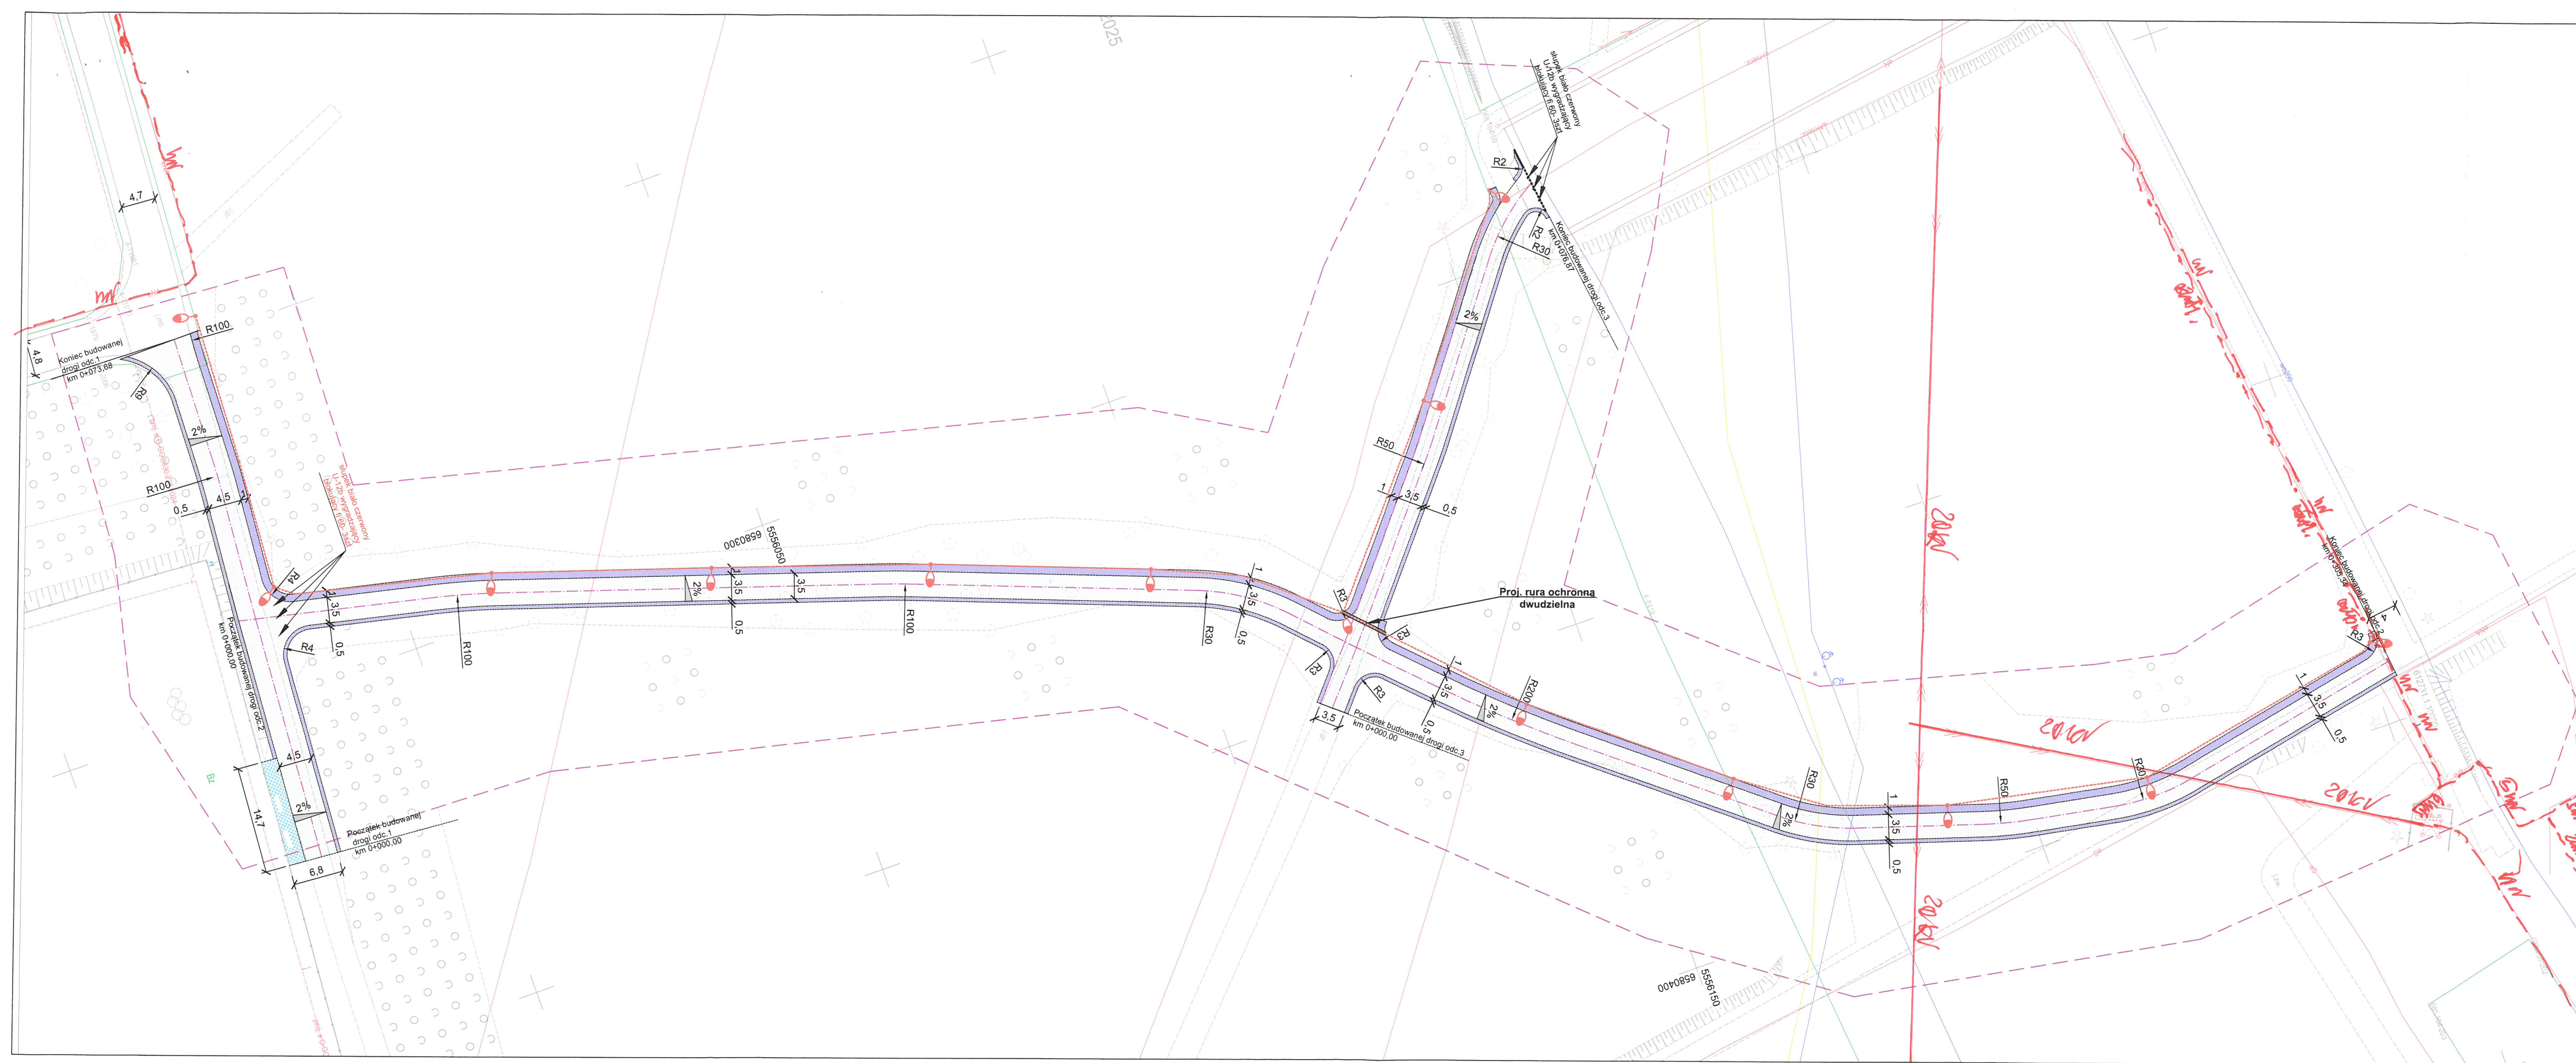

LEGENDA

- droga
- pobocze
- utwardzenie ażurami
- oś jezdni
- krawężnik jezdni nieobramowana krawężnikiem
- krawężnik bet. najazdowy +2cm (szer. 15cm)
- krawężnik bet. +12cm (szer. 15cm)
- słup wraz z oprawą oświetleniową
- kabel nN oświetlenia drogi
- drzewa do wycinki
- elementy do likwidacji

ELEMENTY ISTNIEJĄCE:

- sieć gazowa
- sieć energetyczna
- sieć wodociągowa
- nr i granica działki

BIURO INŻYNIERSKIE MK Spółka Jawna
tel. (033) 876 28 72 M. Krawczyk, K. Strzeżyk
500 107 084 ul. Unii Europejskiej 10/88.1
504 078 174 e-mail: biuro@biuromk.net 32-602 OŚWIĘCIM

Investor: Gmina Łędziny
ul. Łędzińska 55, 43-140 Łędziny

adres inwestycji: Al. Matki Bożej Różańcowej

faza projektu: UZGODNIENIA BRANŻOWE

temat projektu: Wykonanie projektu budowy drogi dla pieszych i rowerów wraz z oświetleniem - Etap 01 w ramach zadania pn.: Budowa drogi - Al. Matki Bożej Różańcowej (połączenie os. Długosza i Ziemowita z os. Centrum)

tytuł rysunku: PLAN SYTUACYJNY

projektował /branża drogowa/ inż. Krzysztof Strzeżyk podpis:
nr upr. SLK/1553/PWOD/07 - specjalność drogowa

opracował /branża drogowa/ mgr inż. Marta Gałgan podpis:

data: VII 2025r. skala: 1:500 nr rysunku: 1