


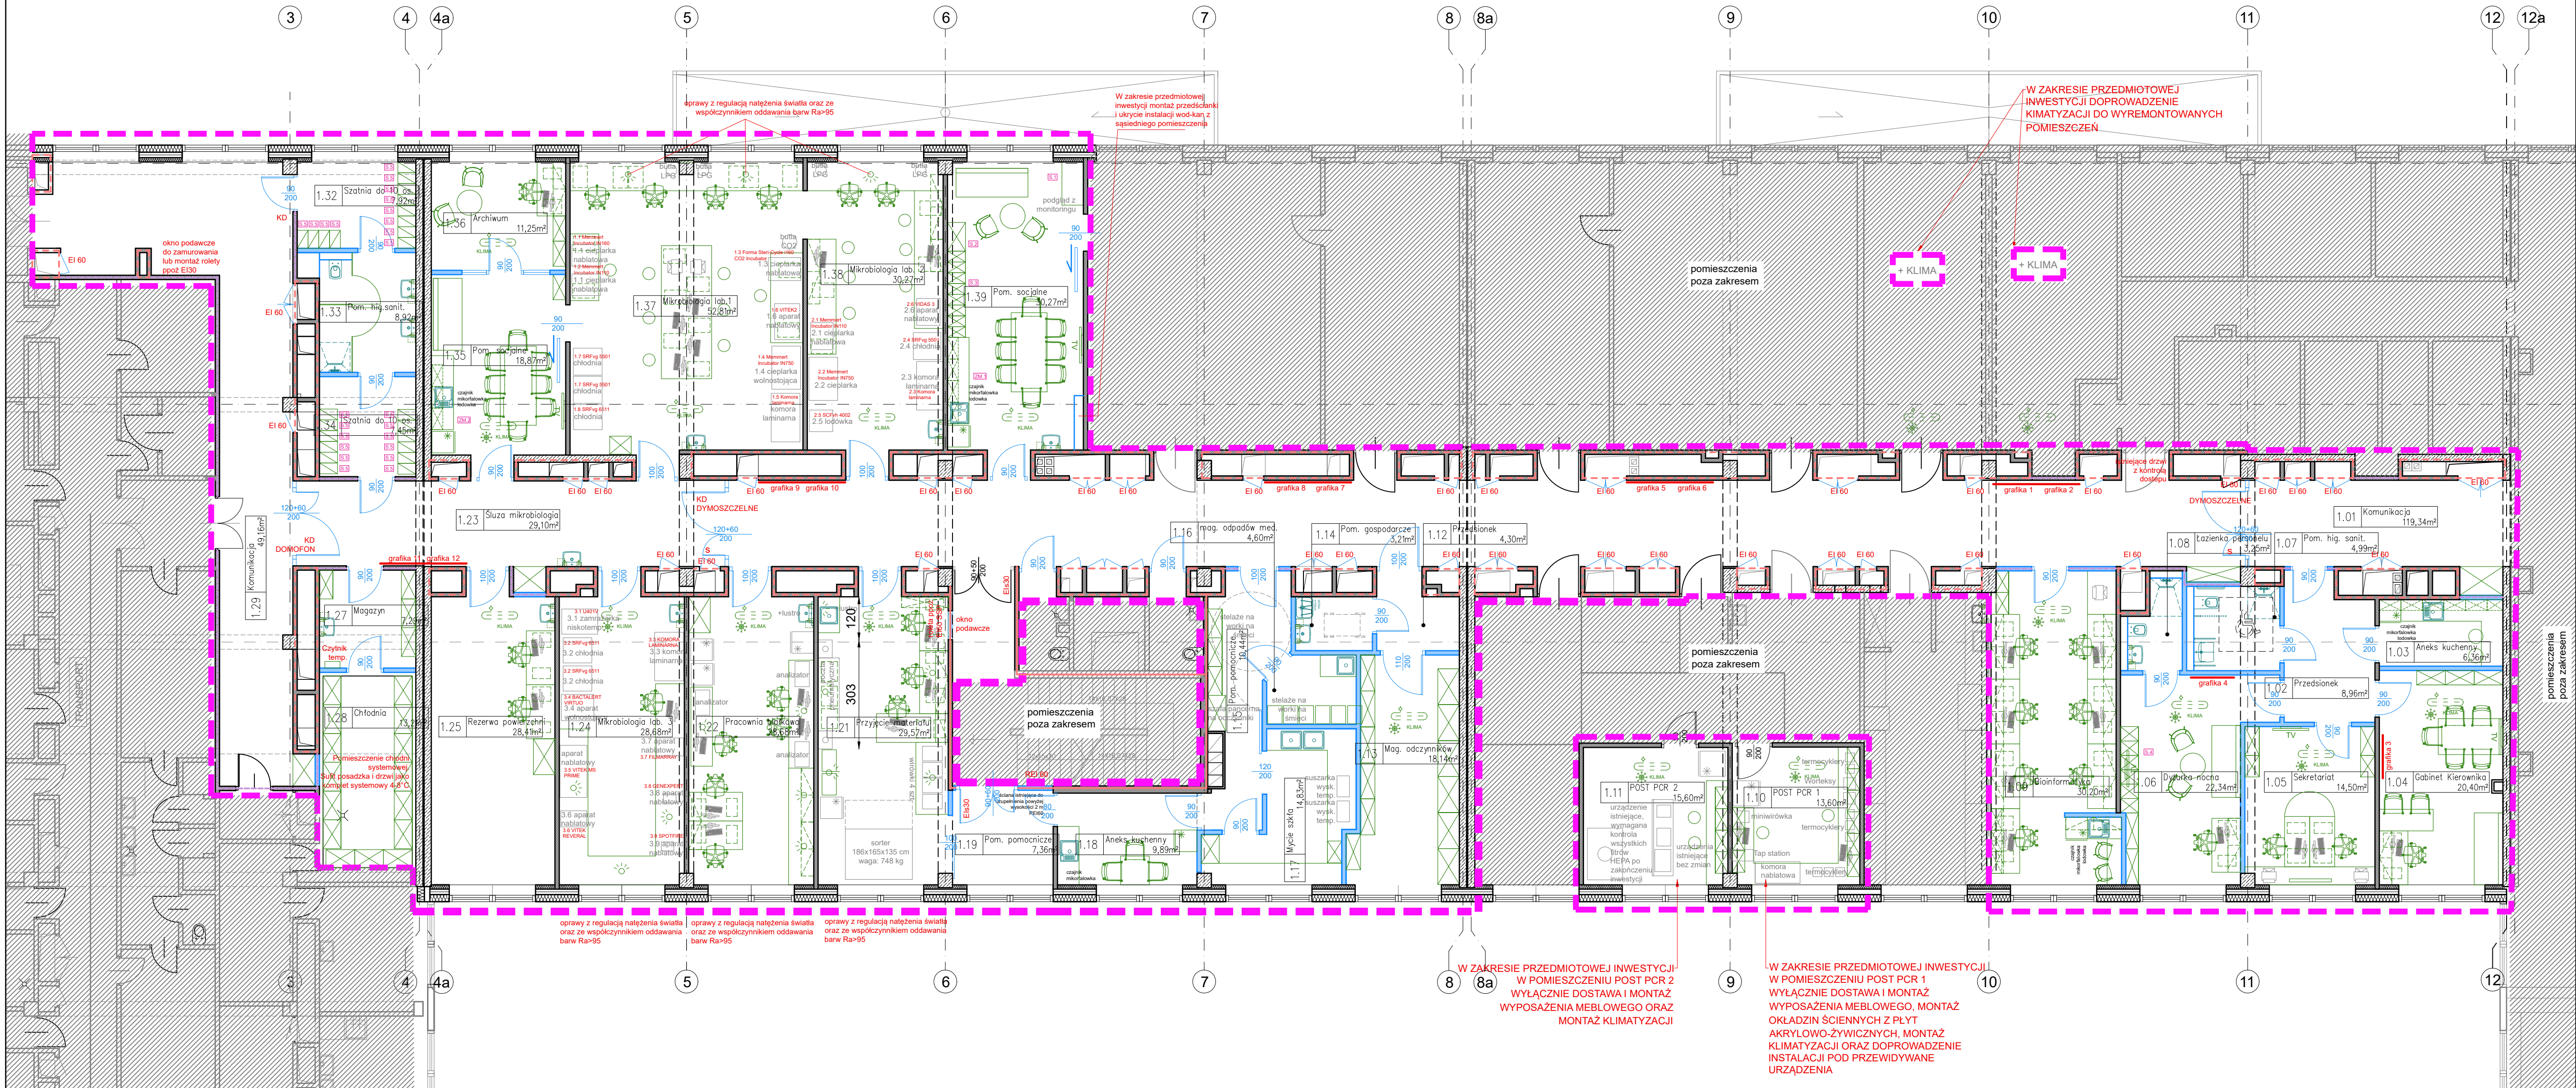

- ściany o odporności REI120
- ściany o odporności EI 60
- ściany o odporności REI60
- ściany o odporności EI30

- pomieszczenia poza zakresem opracowania
- zakres opracowania
- dostawa i montaż stolarki w zakresie przedmiotowej Inwestycji
- Istniejąca stolarka drzwiowa, nie przewiduje się wymiany w ramach przedmiotowej Inwestycji
- ściany istniejące
- ściany projektowane
- dostawa i montaż wyposażenia meblowego w zakresie przedmiotowej Inwestycji
- dostawa i montaż wyposażenia poza zakresem przedmiotowej Inwestycji, w zakresie doprowadzenie niezbędnych instalacji
- dostawa i montaż stolarki szachtowej EI60 w zakresie przedmiotowej Inwestycji

m.p.studio,
Ul. Sempolowskiej 7
34-300 Żywiec

mpstudio
PRACOWNIA ARCHYTEKTONICZNA

TEMAT: Modernizacja pomieszczeń w Zakładzie Diagnostyki Laboratorijnej w Szpitalu Specjalistycznym im. Ludwika Rydygiera 1, os. Złotej Jesieni 1, 31-826 Kraków

INWESTOR: Szpital Specjalistyczny im. Ludwika Rydygiera Z O.O.
31-826 Kraków Os. Złotej Jesieni 1

OBIEKT: Budynek szpitala
ADRES: 31-826 Kraków, Os. Złotej Jesieni 1, Dz. nr: 3/9

STADIUM: PROGRAM FUNKCJONALNO-UŻYTKOWY

AUTORZY:
Mgr inż. arch. Magdalena Piątek - architekt
Mgr inż. arch. Zuzanna Górna

UPRAWNIENIA:
53/06/SLOKK/II

TREŚĆ RYSUNKU:
Rzut podstawowy piętro +1

SKALA:
1:100

DATA:
lipiec 2026

NR RYS.: **1.1**