


część budynku bez instalacji wod.-kan.

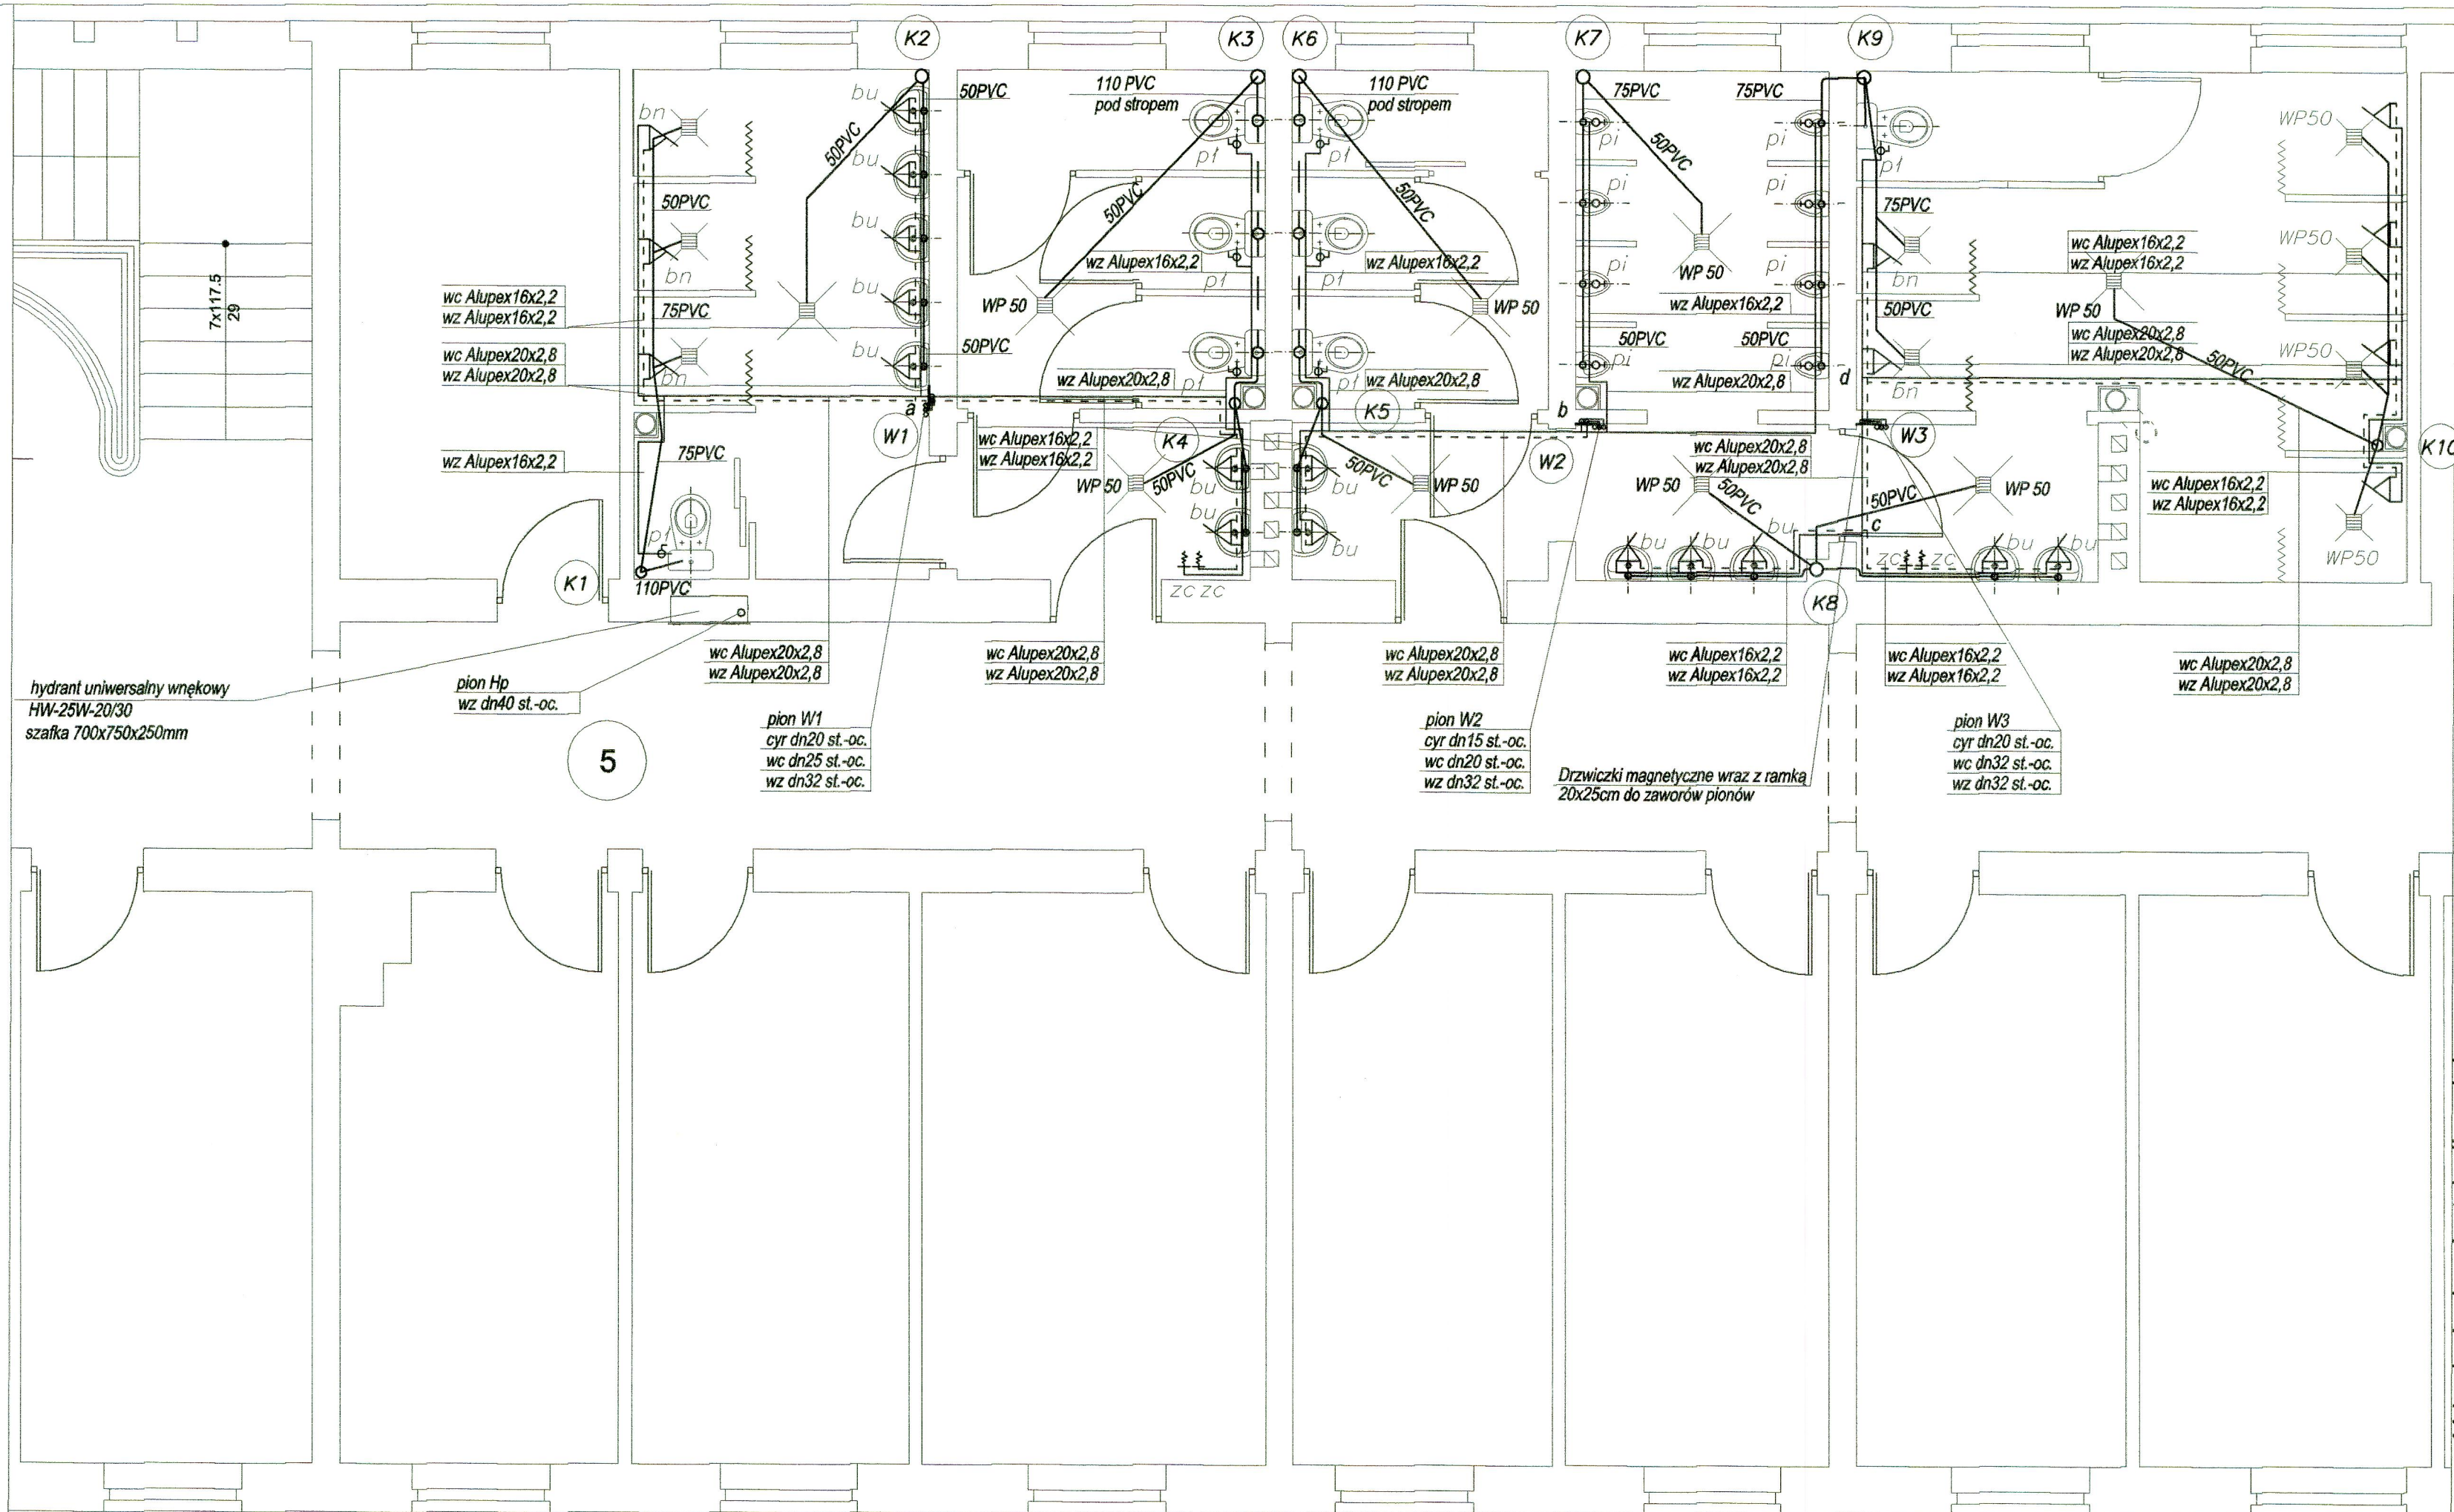

część budynku bez instalacji wod.-kan.

RZUT I PIĘTRA – – INSTALACJA WOD.-KAN. skala 1:50

- Zimna woda
- - - Ciepła woda
- . - Cyrkulacja
- Kanalizacja sanitarna
- K1 - K9 pion kanalizacyjny PVC110 wyprowadzić na strych, podłączyć do zbiorczej rury i zakończyć rura nawiewną o 160
- WP wpust podłogowy
- W1 - W3 piony wody zimnej ciepłej i cyrk.

bu – bateria umywalkowa jednouchwytowa stojąca
bn – zestaw natryskowy podtynkowy z ogranicznikiem wypływu
pi – zawór pisuarowy samozamykający
pt – zawór do splotki
zc – zawór czerpialny ze złączką do węża

Przewody kanalizacyjne prowadzić w brzdach oraz w ściankach lekkiej zabudowy, instalacja z rur PVC

Przewody wodne prowadzić w brzdach, w posadzce oraz w ściankach lekkiej zabudowy, piony z rur stalowych, podejścia z rur Alupex

Istniejące piony i podejścia kanalizacyjne rozprowdadzenie pod stropem i na ścianach zdemontować

Otwory w strpie dopasować do istniejącej konstrukcji budynku

FIRMA USŁUGOWA SJ SYSTEM		ul. Krasińskiego 23, 76-200 SŁUPSK tel. (059) 8486651, 8486655, e-mail: sjsystem@poczta.onet.pl	
Zadanie:	BUDYNEK SZKOŁY POLICJI W SŁUPSKU		Inwestor: SZKOŁA POLICJI W SŁUPSKU
Adres inwestycji:	ul. Policjantów 13, Słupsk 76-200		
Nazwa rysunku:	Rzut I Piętra – instalacja wod.-kan.		Nr rys.
Stadium dokum.	PB	Opracował: inż. Agnieszka Orłowska	3
Skala:	1 : 50	Autor: inż. Jerzy Sajek	
Data:	grudzień 2007	Sprawił: inż. Wojciech Stasiak	
		upr. bud.	157/GD/2002
		upr. bud.	158/GD/2002