


część budynku bez instalacji wod.-kan.

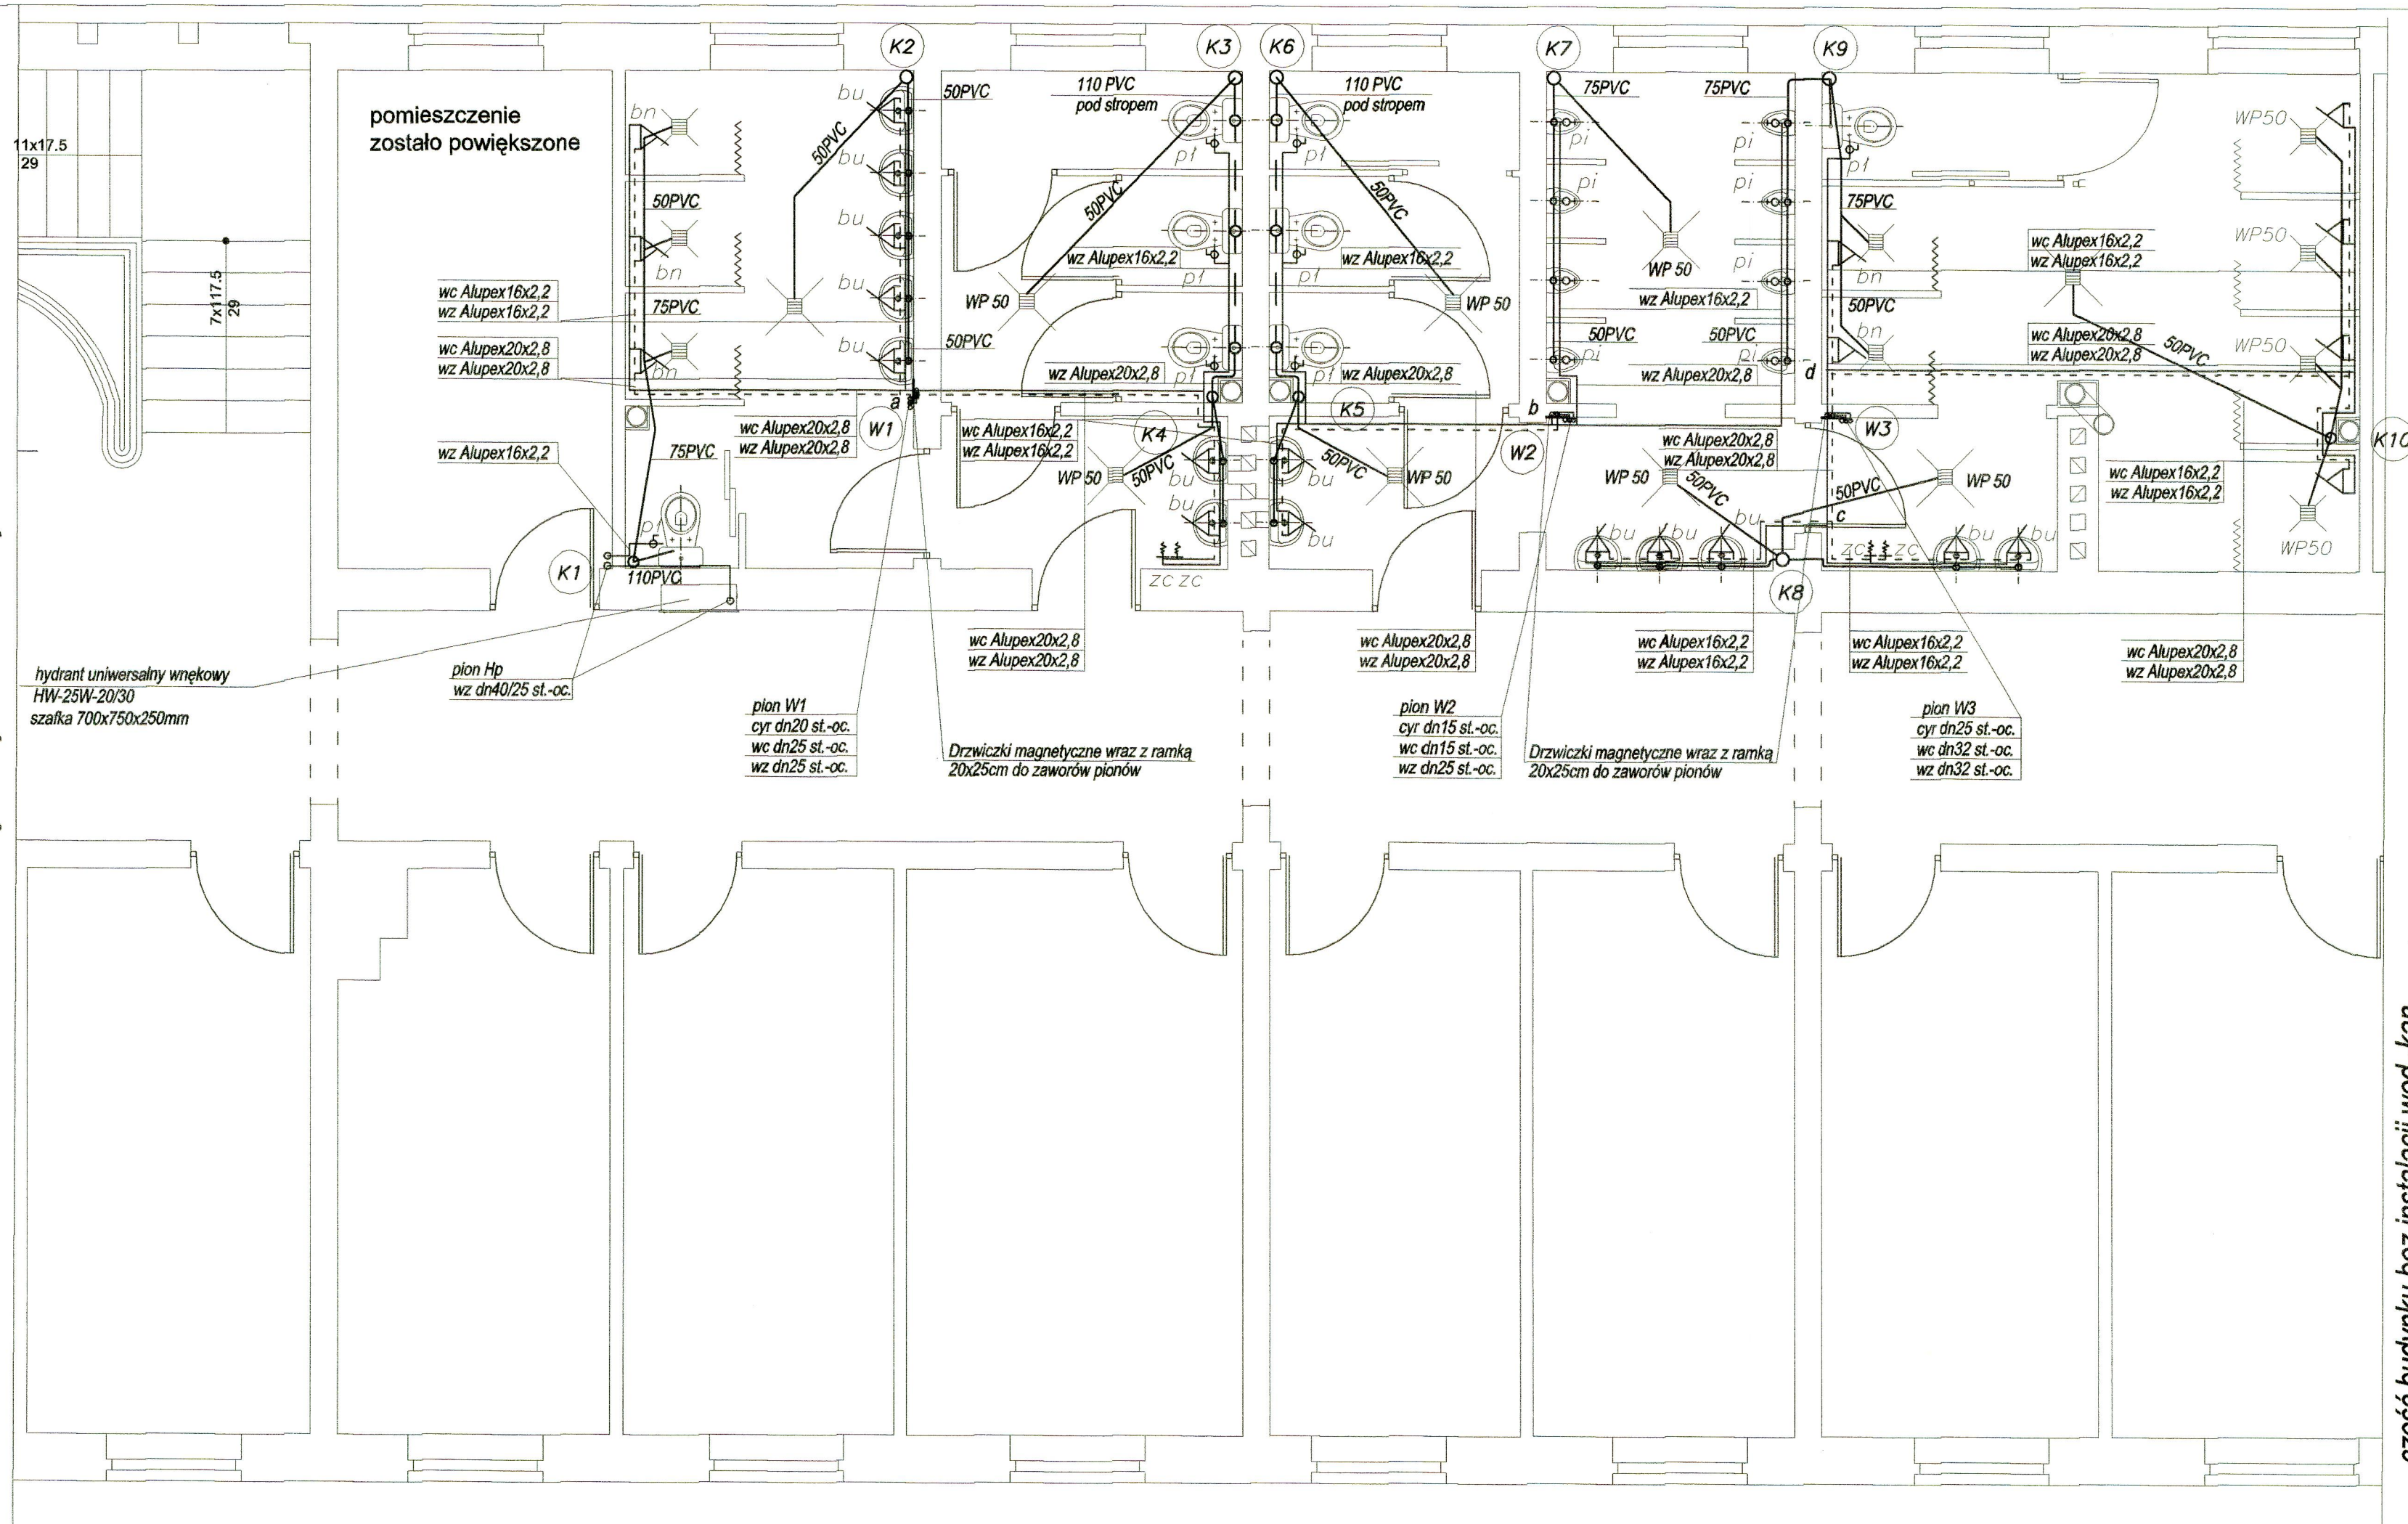

część budynku bez instalacji wod.-kan.

RZUT II PIĘTRA –  
– INSTALACJA WOD.-KAN.  
skala 1:50

- Zimna woda  
- - - Ciepła woda  
- . - Cyrkulacja  
— Kanalizacja sanitarna
- K1 - K9 pion kanalizacyjny PVC110 wyprowadzić na strych, podłączyć do zbiorczej rury i zakończyć rura nawiewną o 160
- WP wpust podłogowy
- W1 - W3 piony wody zimnej ciepłej i cyrk.

bu – bateria umywalkowa jednouchwytowa stojąca  
bn – zestaw natryskowy podtynkowy z ogranicznikiem wypływu  
pi – zawór pisuarowy samozamykający  
pl – zawór do spłóczki  
zc – zawór czerpakowy ze złączką do węży

Przewody kanalizacyjne prowadzić w brudach oraz w ściennych lekkiej zabudowy, instalacja z rur PVC

Przewody wodne prowadzić w brudach, w posadzce oraz w ściennych lekkiej zabudowy, piony z rur stalowych, podejścia z rur Alupex

Istniejące piony i podejścia kanalizacyjne rozproszadzenie pod stropem i na ścianach zdemonstować

Otwory w strpie dopasować do istniejącej konstrukcji budynku

|                                                     |        |                                                                                                   |                       |                  |
|-----------------------------------------------------|--------|---------------------------------------------------------------------------------------------------|-----------------------|------------------|
| FIRMA USŁUGOWA<br>SJ SYSTEM                         |        | ul.Kraśińskiego 23, 76-200 SŁUPSK<br>tel. (059) 8486651, 8486655, e-mail: sjsystem@poczta.onet.pl |                       |                  |
| Zadanie:<br>BUDYNEK SZKOŁY POLICJI W SŁUPSKU        |        | Inwestor:<br>SZKOŁA POLICJI W SŁUPSKU                                                             |                       |                  |
| Adres inwestycji: ul. Policjantów 13, Słupsk 76-200 |        |                                                                                                   |                       |                  |
| Nazwa rysunku:                                      |        | Rzut II Piętra - instalacja wod.-kan.                                                             |                       | Nr rys.<br><br>4 |
| Stadium dokum.                                      | PB     | Opracował: inż. Agnieszka Orłowska                                                                |                       |                  |
| Skala:                                              | 1 : 50 | Autor: inż. Jerzy Sajek                                                                           | upr. bud. 157/GD/2002 |                  |
| Data:<br>grudzień 2007                              |        | Sprawdził: inż. Wojciech Stasiak                                                                  | upr. bud. 158/GD/2002 |                  |