


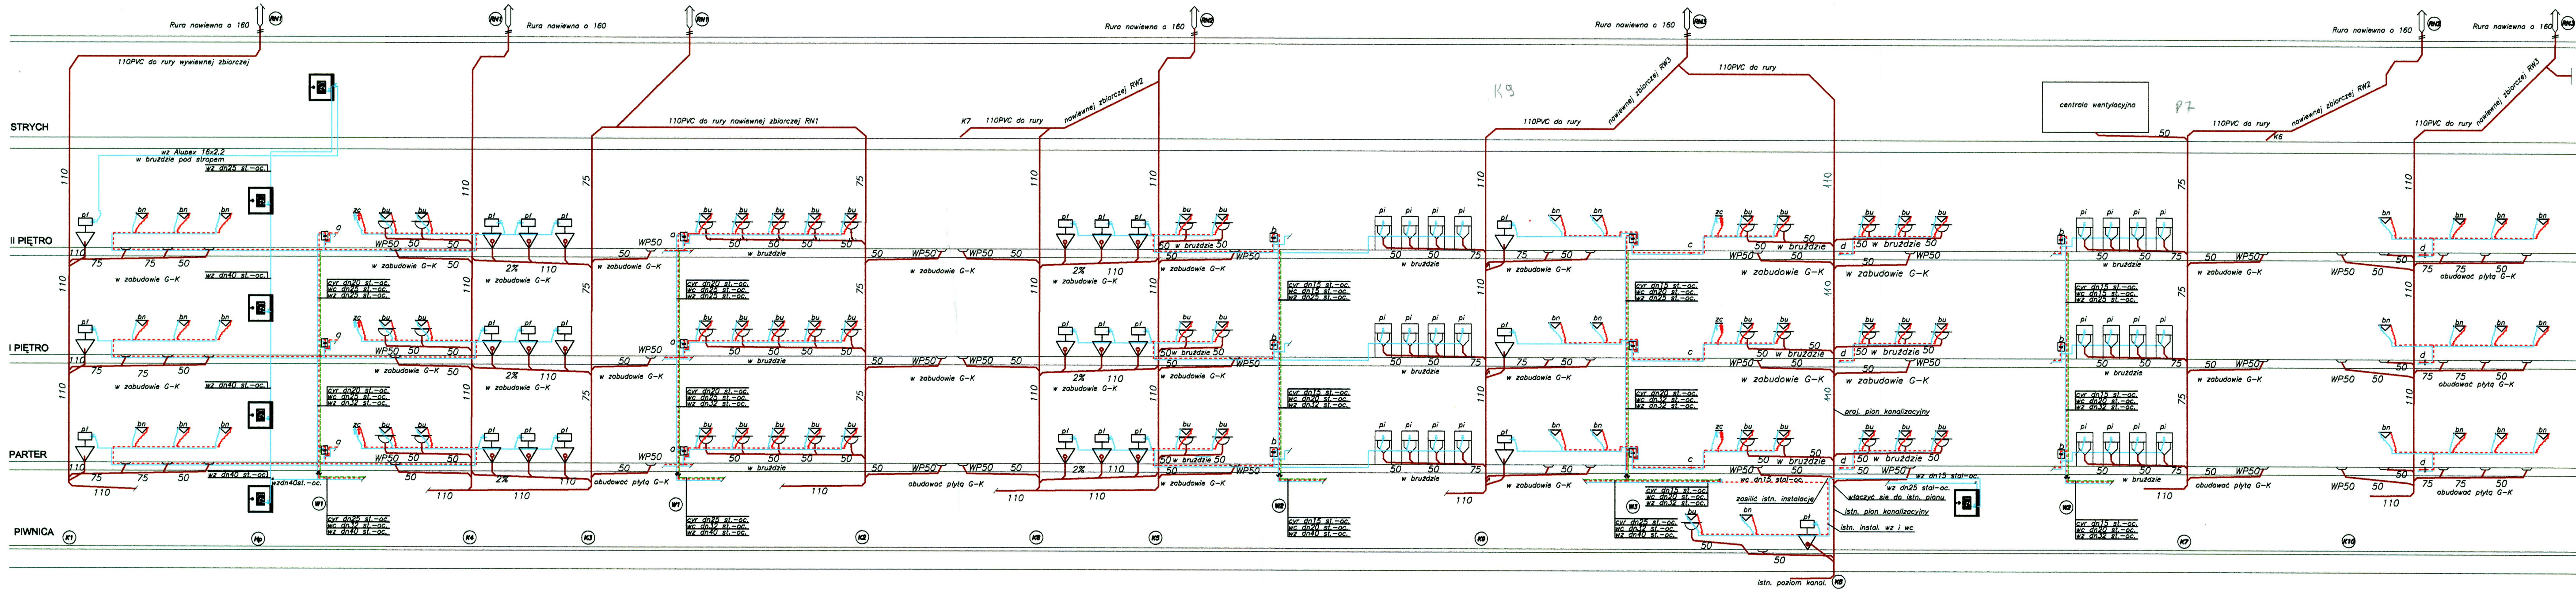

Przewody kanalizacyjne prowadzić w brzdach oraz w ściankach lekkiej zabudowy, instalacja z rur PVC
Przewody wodne prowadzić w brzdach, w posadzce oraz w ściankach lekkiej zabudowy, pion z rur stalowych, podejścia z rur Alupex
Istniejące pion i podejścia kanalizacyjne rozprzodzenie pod stropem i na ścianach zdemontować
Otwory w strpie dopasować do istniejącej konstrukcji budynku

bu - bateria umywalkowa jednouchwytowa stojąca
bn - zestaw natryskowy podtynkowy z ogranicznikiem wypływu
pi - zawór pisyarowy samozamykający
pl - zawór do spłóckzi
zc - zawór czerpalny ze złączką do węża

Zimna woda
Ciepła woda
Cyrkulacja
Kanalizacja sanitarna
K1-K10 pion kanalizacyjny PVC110 wyprowadzić i zakończyć rura nawiewna o 160
WP wpust podłogowy
W1-W3 pion wody zimnej ciepłej i cirk.

FIRMA USŁUGOWA SJ SYSTEM		ul. Krasińskiego 23, 76-200 SŁUPSK tel. (059) 8486651, 8486655, e-mail: sjsystem@poczta.onet.pl	
Zadanie: BUDYNEK SZKOŁY POLICJI W SŁUPSKU		Inwestor: SZKOŁA POLICJI W SŁUPSKU	
Adres inwestycji: ul. Policjantów 13, Słupsk 76-200		Nr rys. 6	
Nazwa rysunku: Rozwinięcie instalacji wod.-kan.		Opracował: inż. Agnieszka Orłowska Autor: inż. Jerzy Sajek Data: grudzień 2007	
Sprawdził: inż. Wojciech Stasiak		upr. bud. 157/GD/2002 upr. bud. 158/GD/2002	