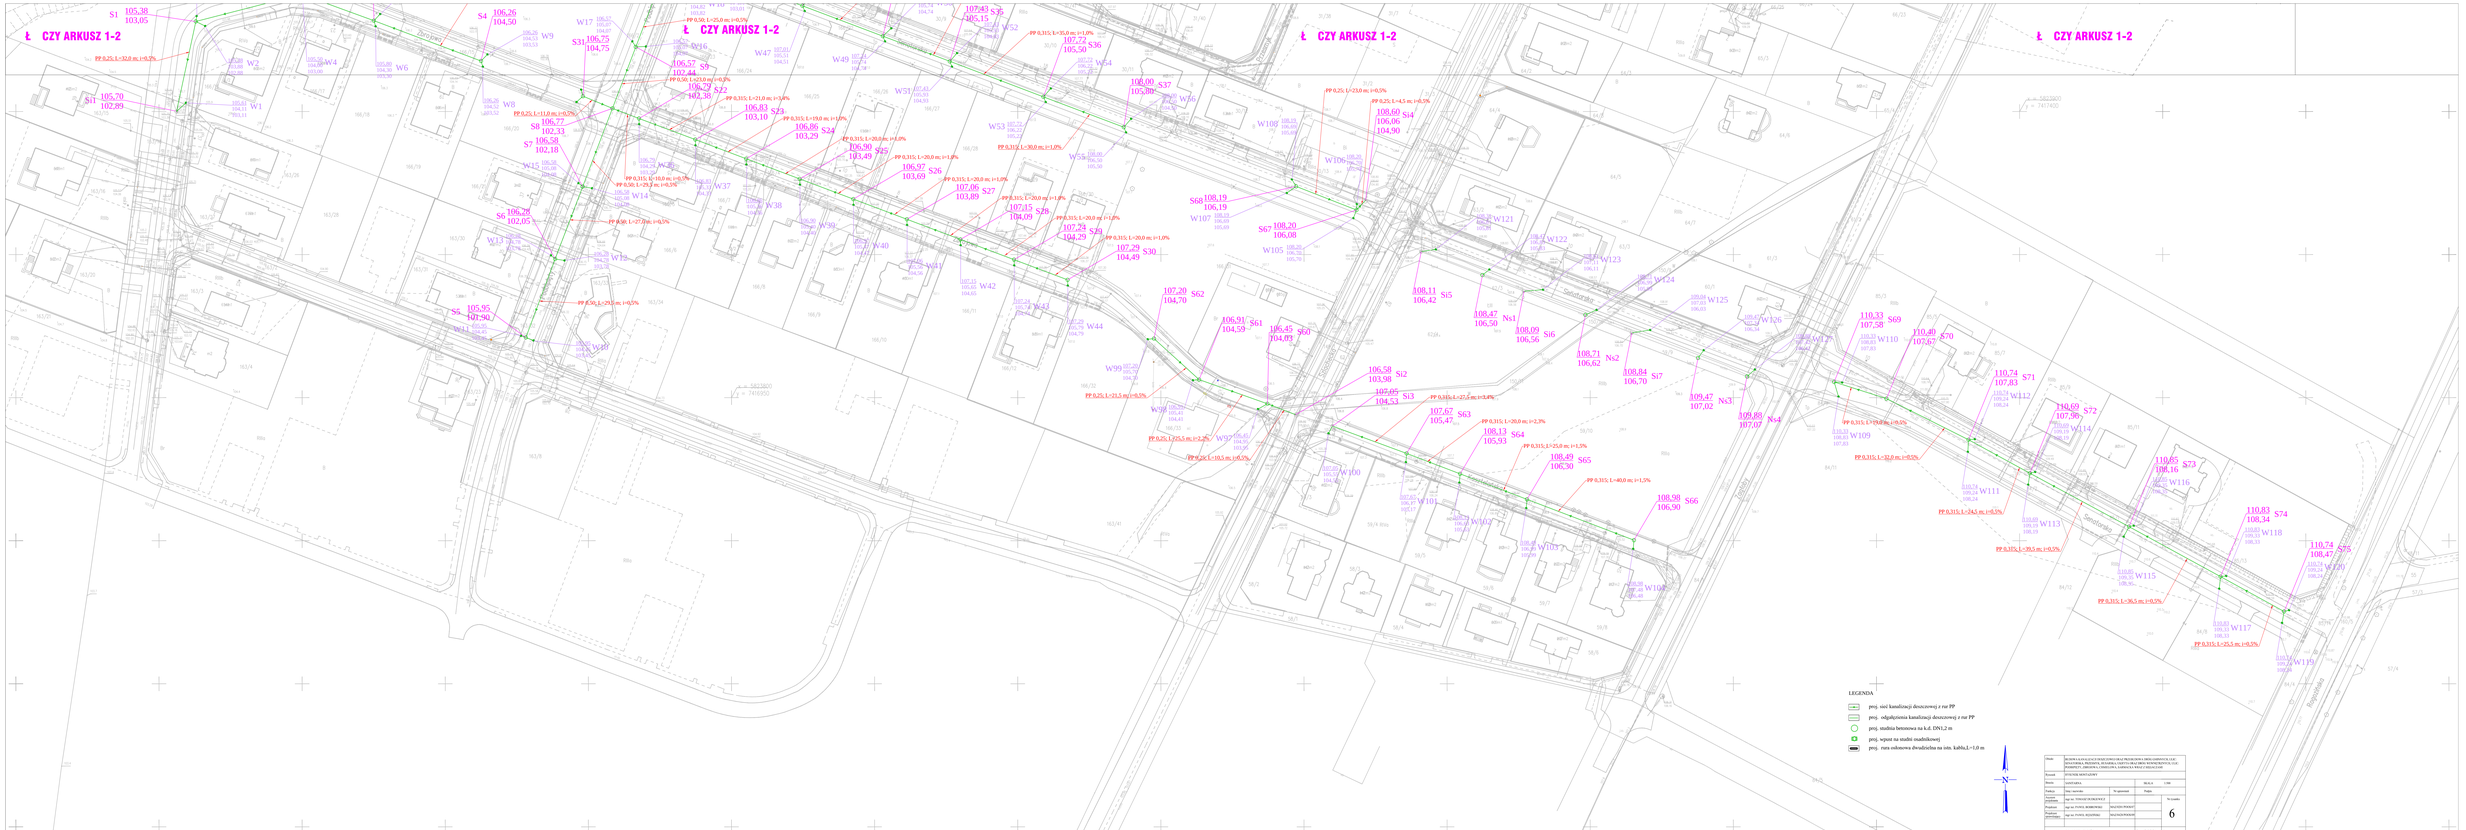
Ł CZY ARKUSZ 1-2
Ł CZY ARKUSZ 1-2
Ł CZY ARKUSZ 1-2
Ł CZY ARKUSZ 1-2
LEGENDA:
proj. sieć kanalizacji deszczowej z rur PP
proj. odgałęzienia kanalizacji deszczowej z rur PP
proj. studnia betonowa na k.d. DN1,2 m
proj. wpust na studni osadnikowej
proj. rura ochronna dwudzielna na ozn. kabla,L=1,0 m
N
Skala: 1:500 Data: 14.07.2014
Imię i nazwisko projektanta: Nr uprawnień: Podpis: Nr wpisu:
mgr inż. TOMASZ DUBCEWICZ
Projektant branżowy: mgr inż. PAWEŁ BOBROWSKI
Sprawdzający: mgr inż. PAWEŁ KEDZIERSKI
Kierownik zespołu projektowego: mgr inż. PAWEŁ BOBROWSKI
Kierownik jednostki projektowej: mgr inż. TOMASZ DUBCEWICZ
6
