


PRZEKRÓJ B-B
SKALA 1:50

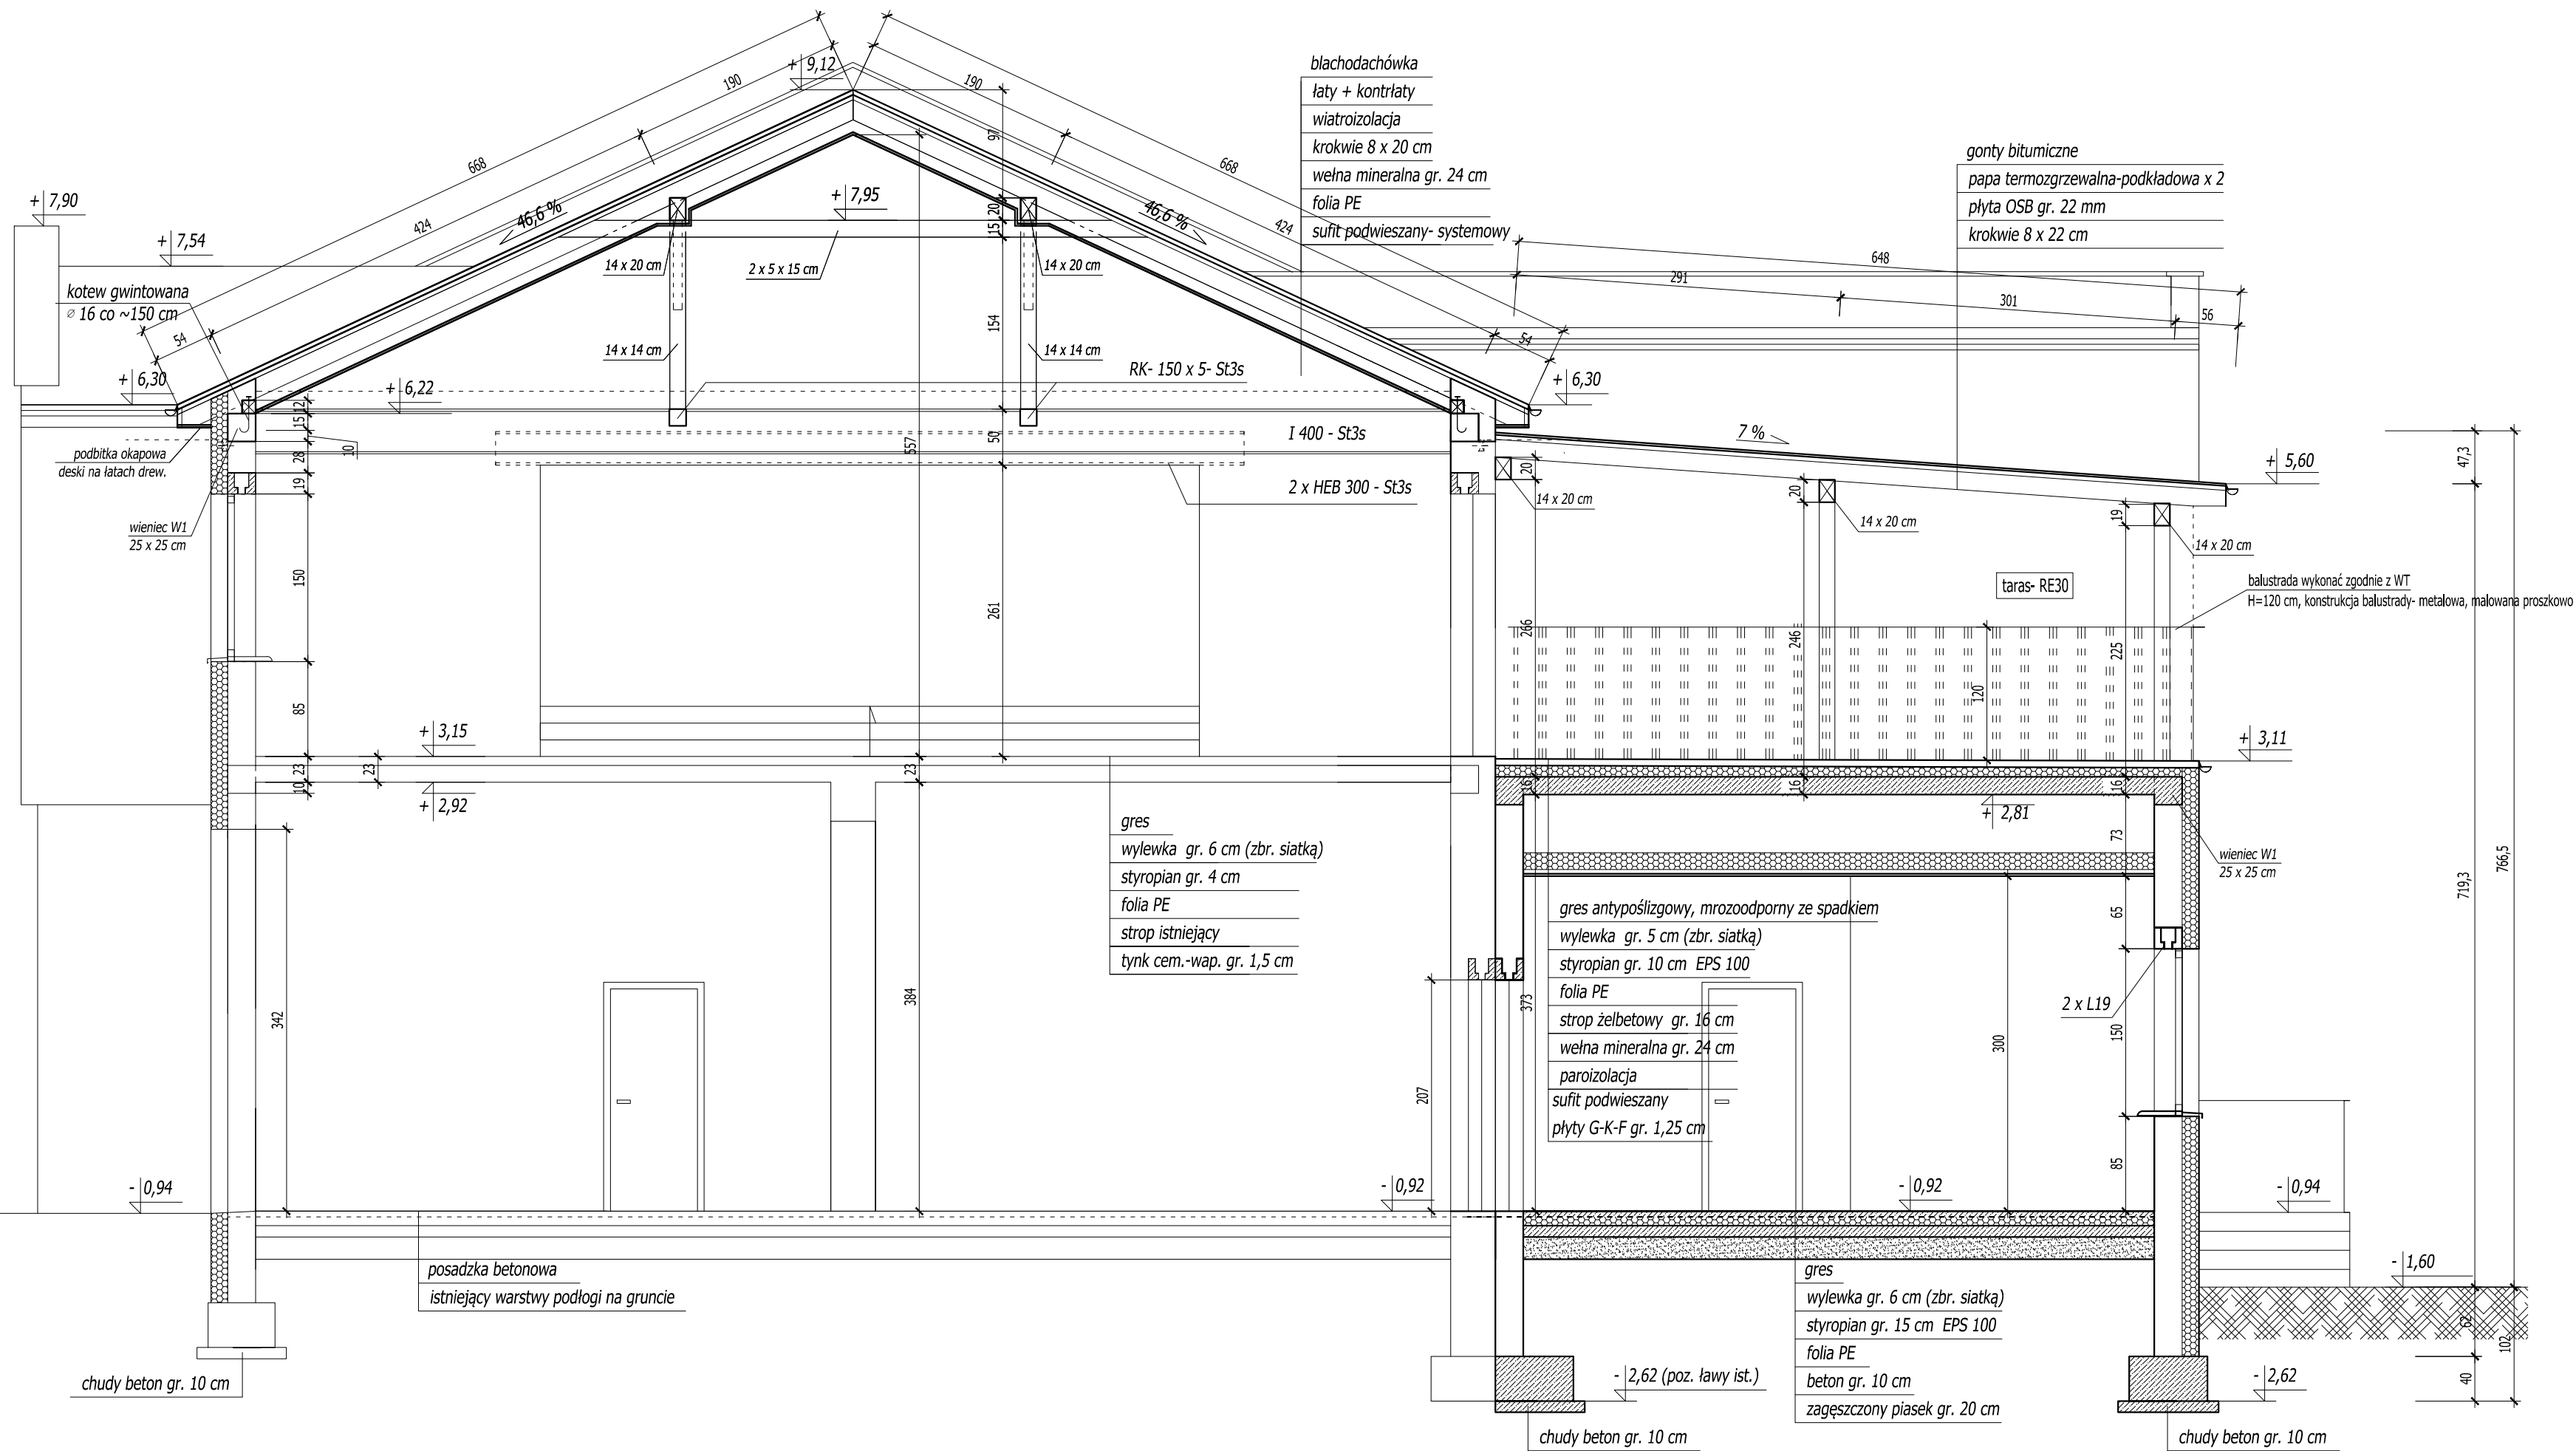

ROZPATRYWAĆ Z POZOSTAŁYMI RYS. I OPISEM TECHNICZNYM !

		Firma KUBI mgr inż. Krzysztof Bąbel 97-200 Tomaszów Maz. ul. Ks. Popiełuszki 65	
BRANŻA: ARCHITEKTURA/KONSTRUKCJE		PROJEKT TECHNICZNY	
NAZWA INWESTYCJI	Rozbudowa z przebudową i termomodernizacją budynku OSP		
ADRES INWESTYCJI	działka nr ewid. 372/24, 372/25, 372/26 obr. Żelechinek, gm. Żelechinek		
INWESTOR	Ochotnicza Straż Pożarna Ul. Rawska 4 97-226 Żelechinek		
projektant: konstrukcje		projektant: architektura	
sprawdzający: konstrukcje		sprawdzający: architektura	
TEMAT: PRZEKRÓJ B-B		3.6.	
DATA: czerwiec 2025r.	SKALA: 1:50		NF. RYS.