


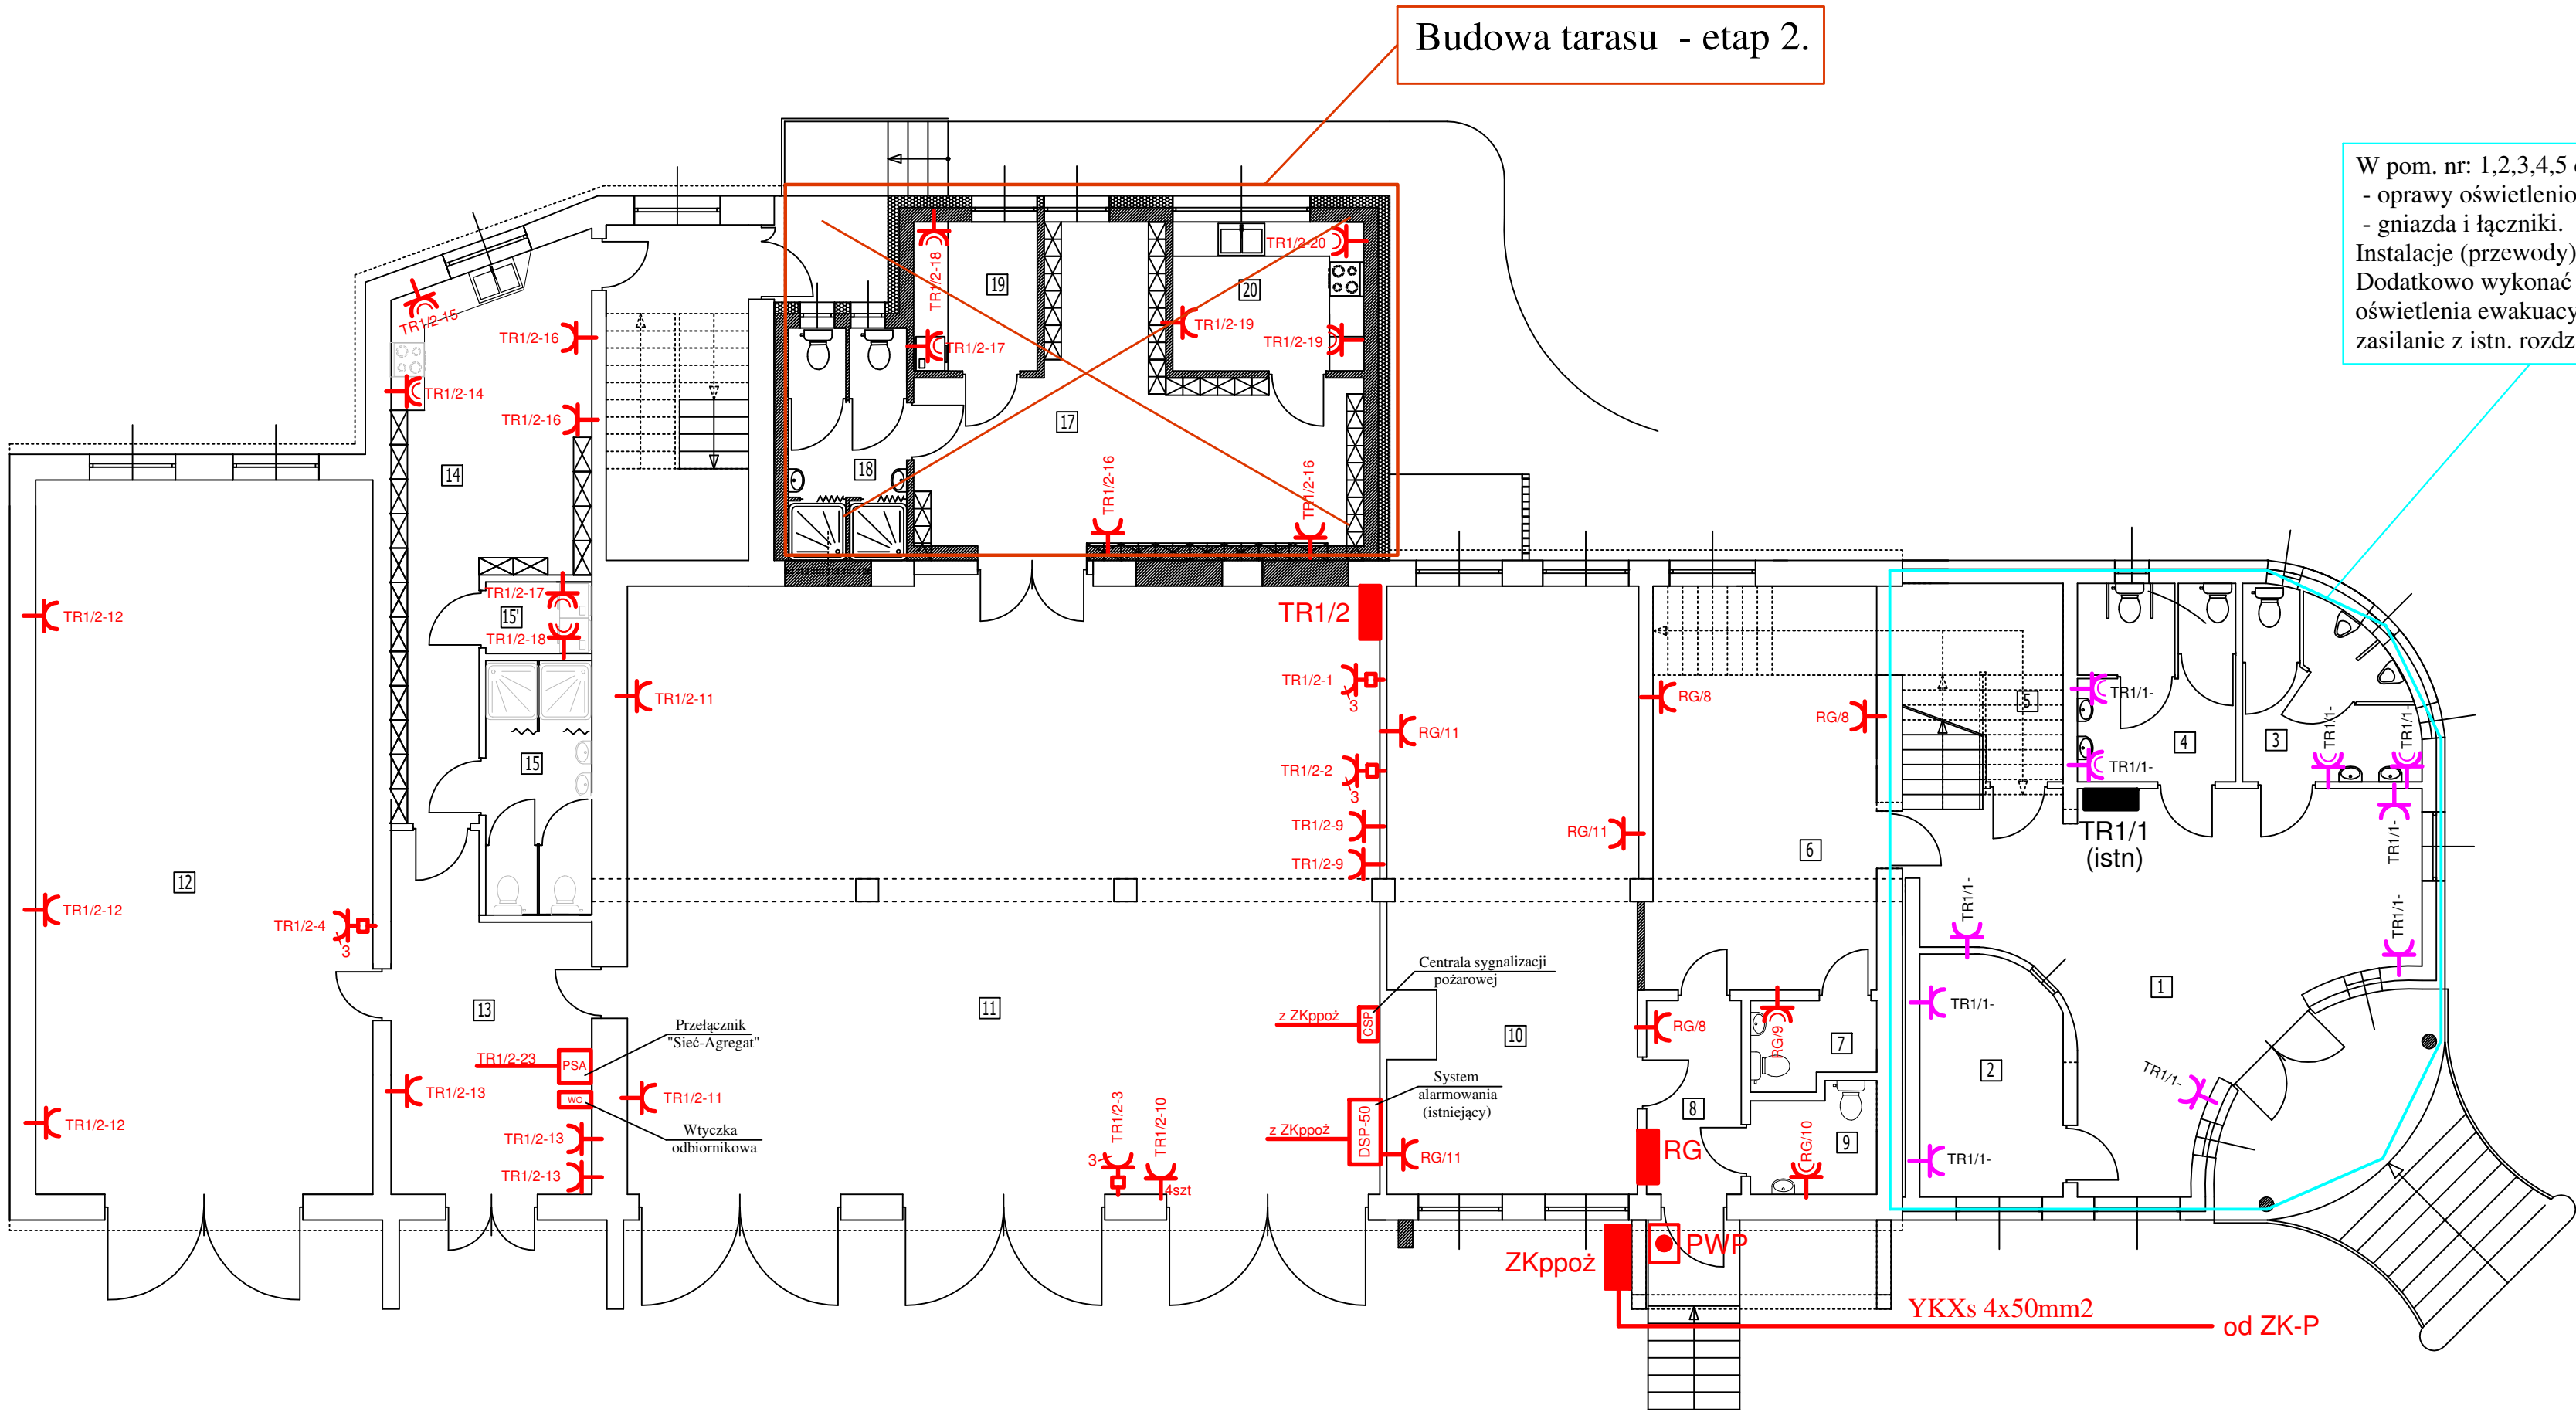

WYKAZ POMIESZCZEŃ- PARTER				
LP.	RODZAJ POMIESZCZENIA	RODZAJ PODŁOGI	POW. PODŁOGI	POW. UŻYTKOWA POMIESZCZENIA wg PN-ISO 9836:1997
			[m2]	[m2]
część istniejąca				
1.	HOLL	GRES	38,26	38,26
2.	RECEPCJA	GRES	10,11	10,11
3.	WC "M"	GRES	8,82	8,82
4.	WC "D"	GRES	9,55	9,55
5.	POM. PORZĄDKOWE	GRES	7,08	7,08
6.	HOLL	GRES	27,46	27,46
7.	WC "D"	GRES	3,15	3,15
8.	KORYTARZ	GRES	5,58	5,58
9.	WC "M"	GRES	3,90	3,90
10.	POM. GOSPODARCZE	GRES	45,26	45,26
11.	GARAŻ	GRES	139,07	139,07
12.	GARAŻ	GRES	73,21	73,21
13.	POM. GOSPODARCZE	GRES	19,14	19,14
14.	SZATNIA	GRES	25,61	25,61
15.	ŁAZIENKA	GRES	8,13	8,13
15'	PRALNIA	GRES	2,29	2,29
16.	KŁATKA SCHODOWA	GRES	14,51	14,51
RAZEM			441,13	441,13
część projektowana				
17.	SZATNIA	GRES	28,77	28,36
18.	ŁAZIENKA	GRES	8,34	8,16
19.	PRALNIA	GRES	5,60	5,46
20.	ANEKS KUCHENNY	GRES	8,67	6,49
RAZEM			51,38	50,47
OGÓŁEM			492,51	491,60

Do obliczenia pow. użytkowej założono wyprawę ścian -tynk gr. 1,5 cm

OZNACZENIA:

- gniazdo wtyczkowe p/t, 16A, JP20
 - gniazdo wtyczkowe p/t, 16A, JP44
 - gniazdo wtyczkowe 16A/400V z wyłącznikiem
TR1/1 - tablica rozdzielcza TR1/2
TR1/2 - tablica rozdzielcza TR1/2
RG - rozdzielnica główna RG
ZKppoż - złącze kablowe pożarowe
PWP - przycisk przeciwpożarowego wyłącznika prądu

Inwestor			Gmina Żelechlinek. 97-226 Żelechlinek pl. 1000-lecia 1	Arkusz -17-
Obiekt (temat):			Rozbudowa z przebudową i termomodernizacją budynku Ochotniczej Straży Pożarnej w Żelechlinku ul. Rawska 4 - Instalacje elektryczne.	Nr rys. E.3
Nazwa rysunku:			PLAN INSTALACJI GNIAZD WTYCZKOWYCH - PARTER.	Data: 07.2025r
Podz: 1:100				
Projektant	Nazwisko i imię		Uprawnienia	Podpis
	mgr inż. Krzysztof Popiolek	UAN.IV 8388/180/90	Specjalność: instalacyjna Zakres: sieci, instalacje i urządzenia elektr.	