


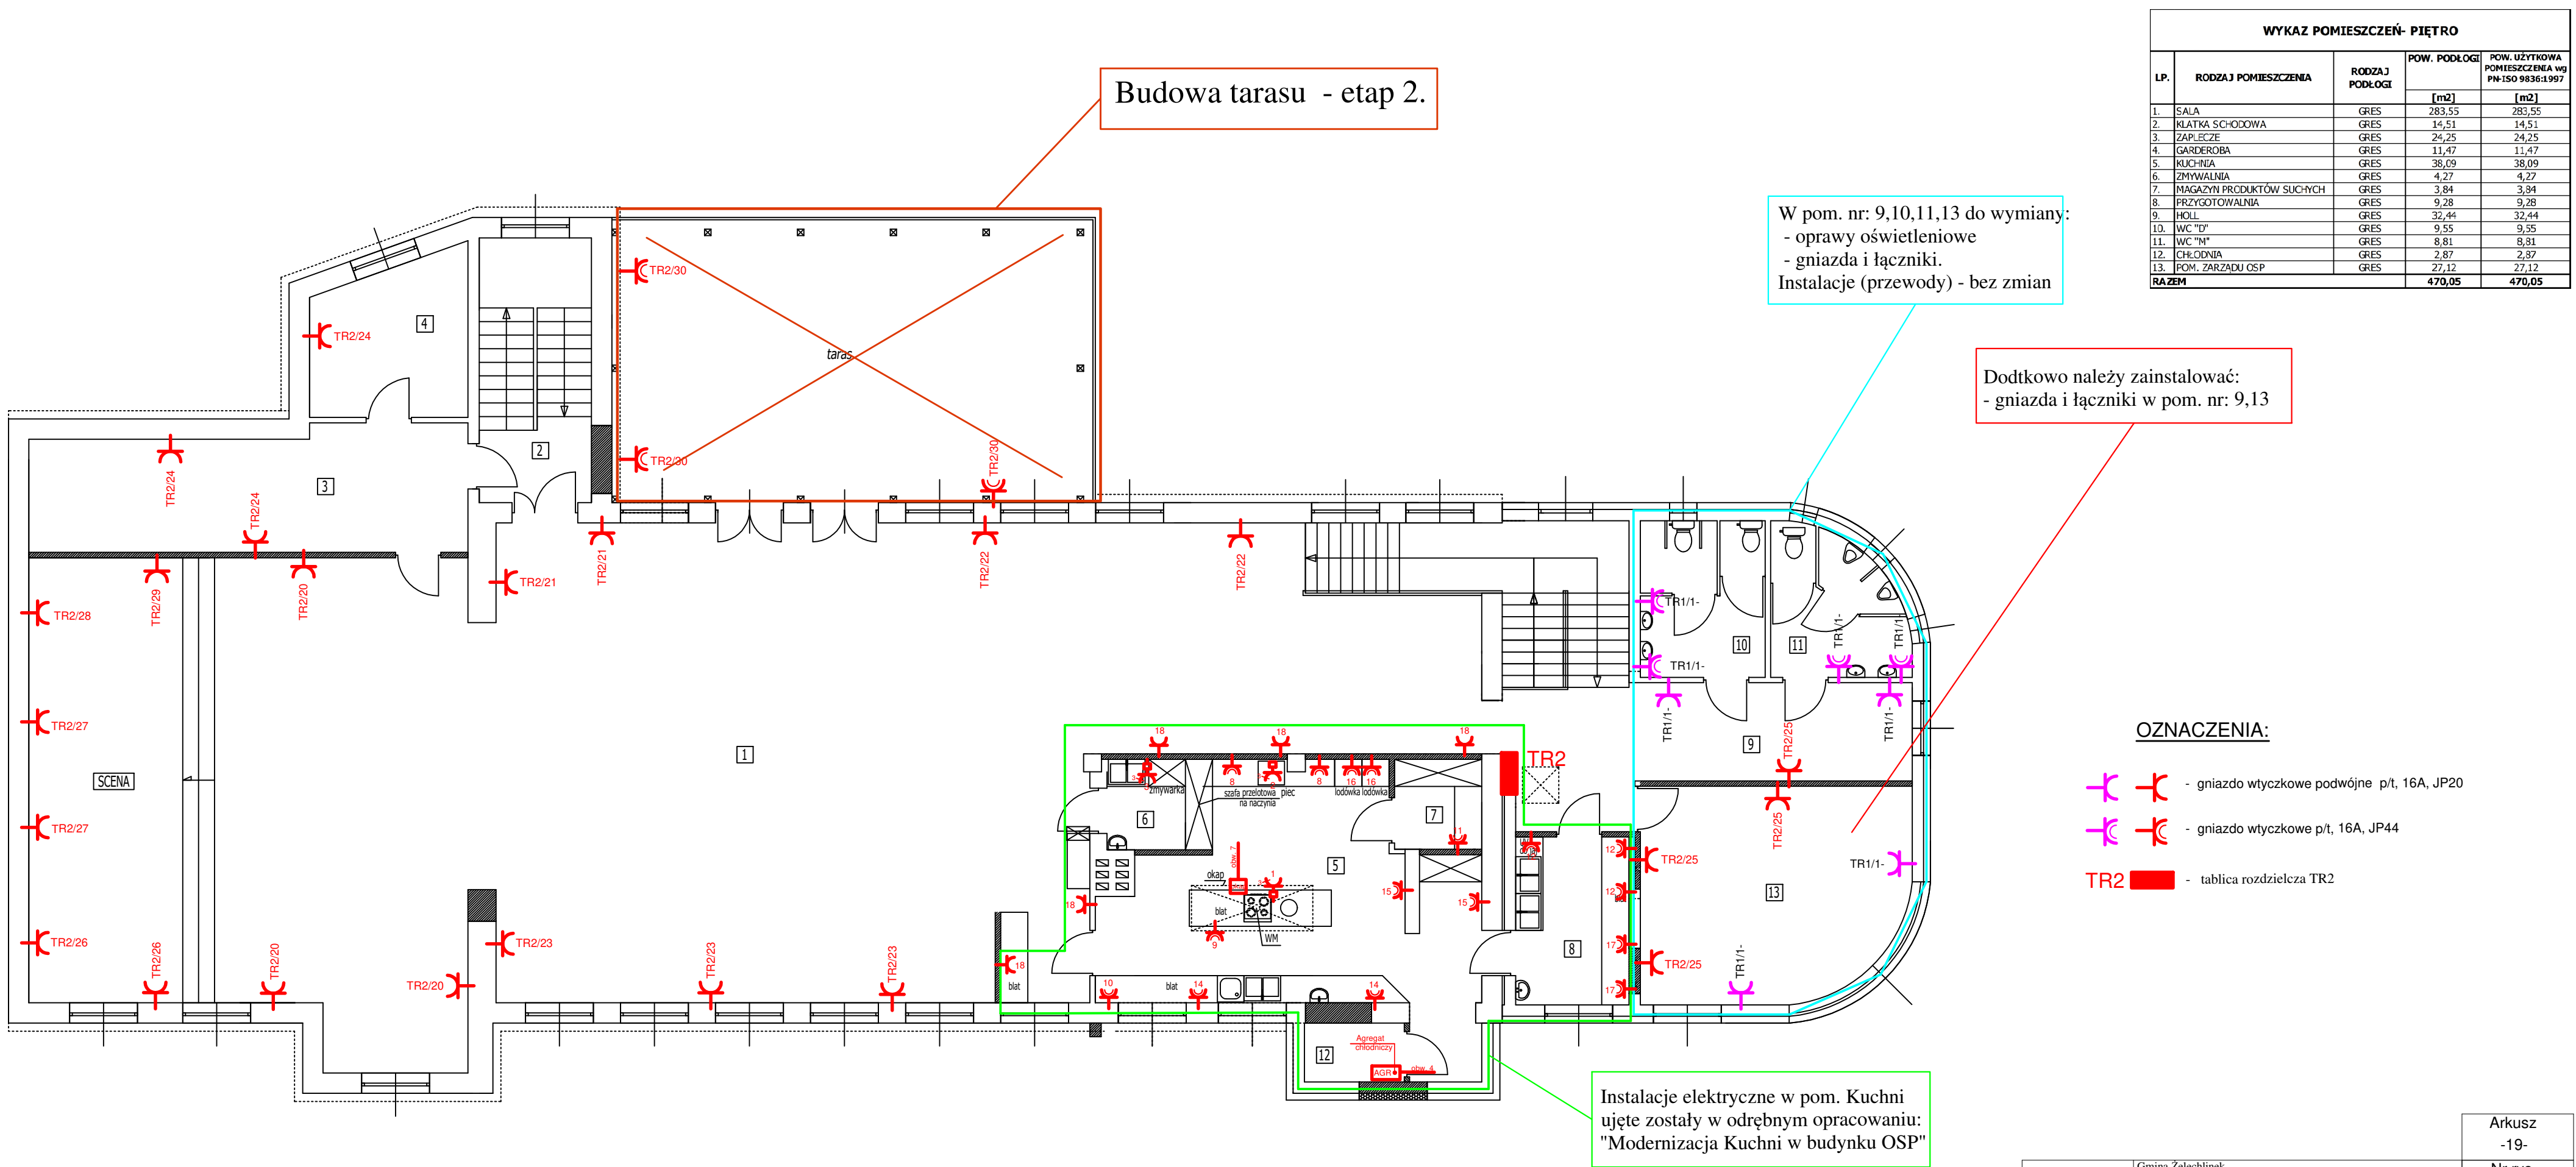

Inwestor			Arkusz -19-
Obiekt (temat):			Nr rys. E.5
Nazwa rysunku:			Data: 07.2025r
Podz: 1:100			Podpis
Projektant		Uprawnienia	
mgr inż. Krzysztof Popiolek		UAN.IV 8388/180/90 Specjalność: instalacyjna Zakres: sieci, instalacje i urządzenia elektr.	