


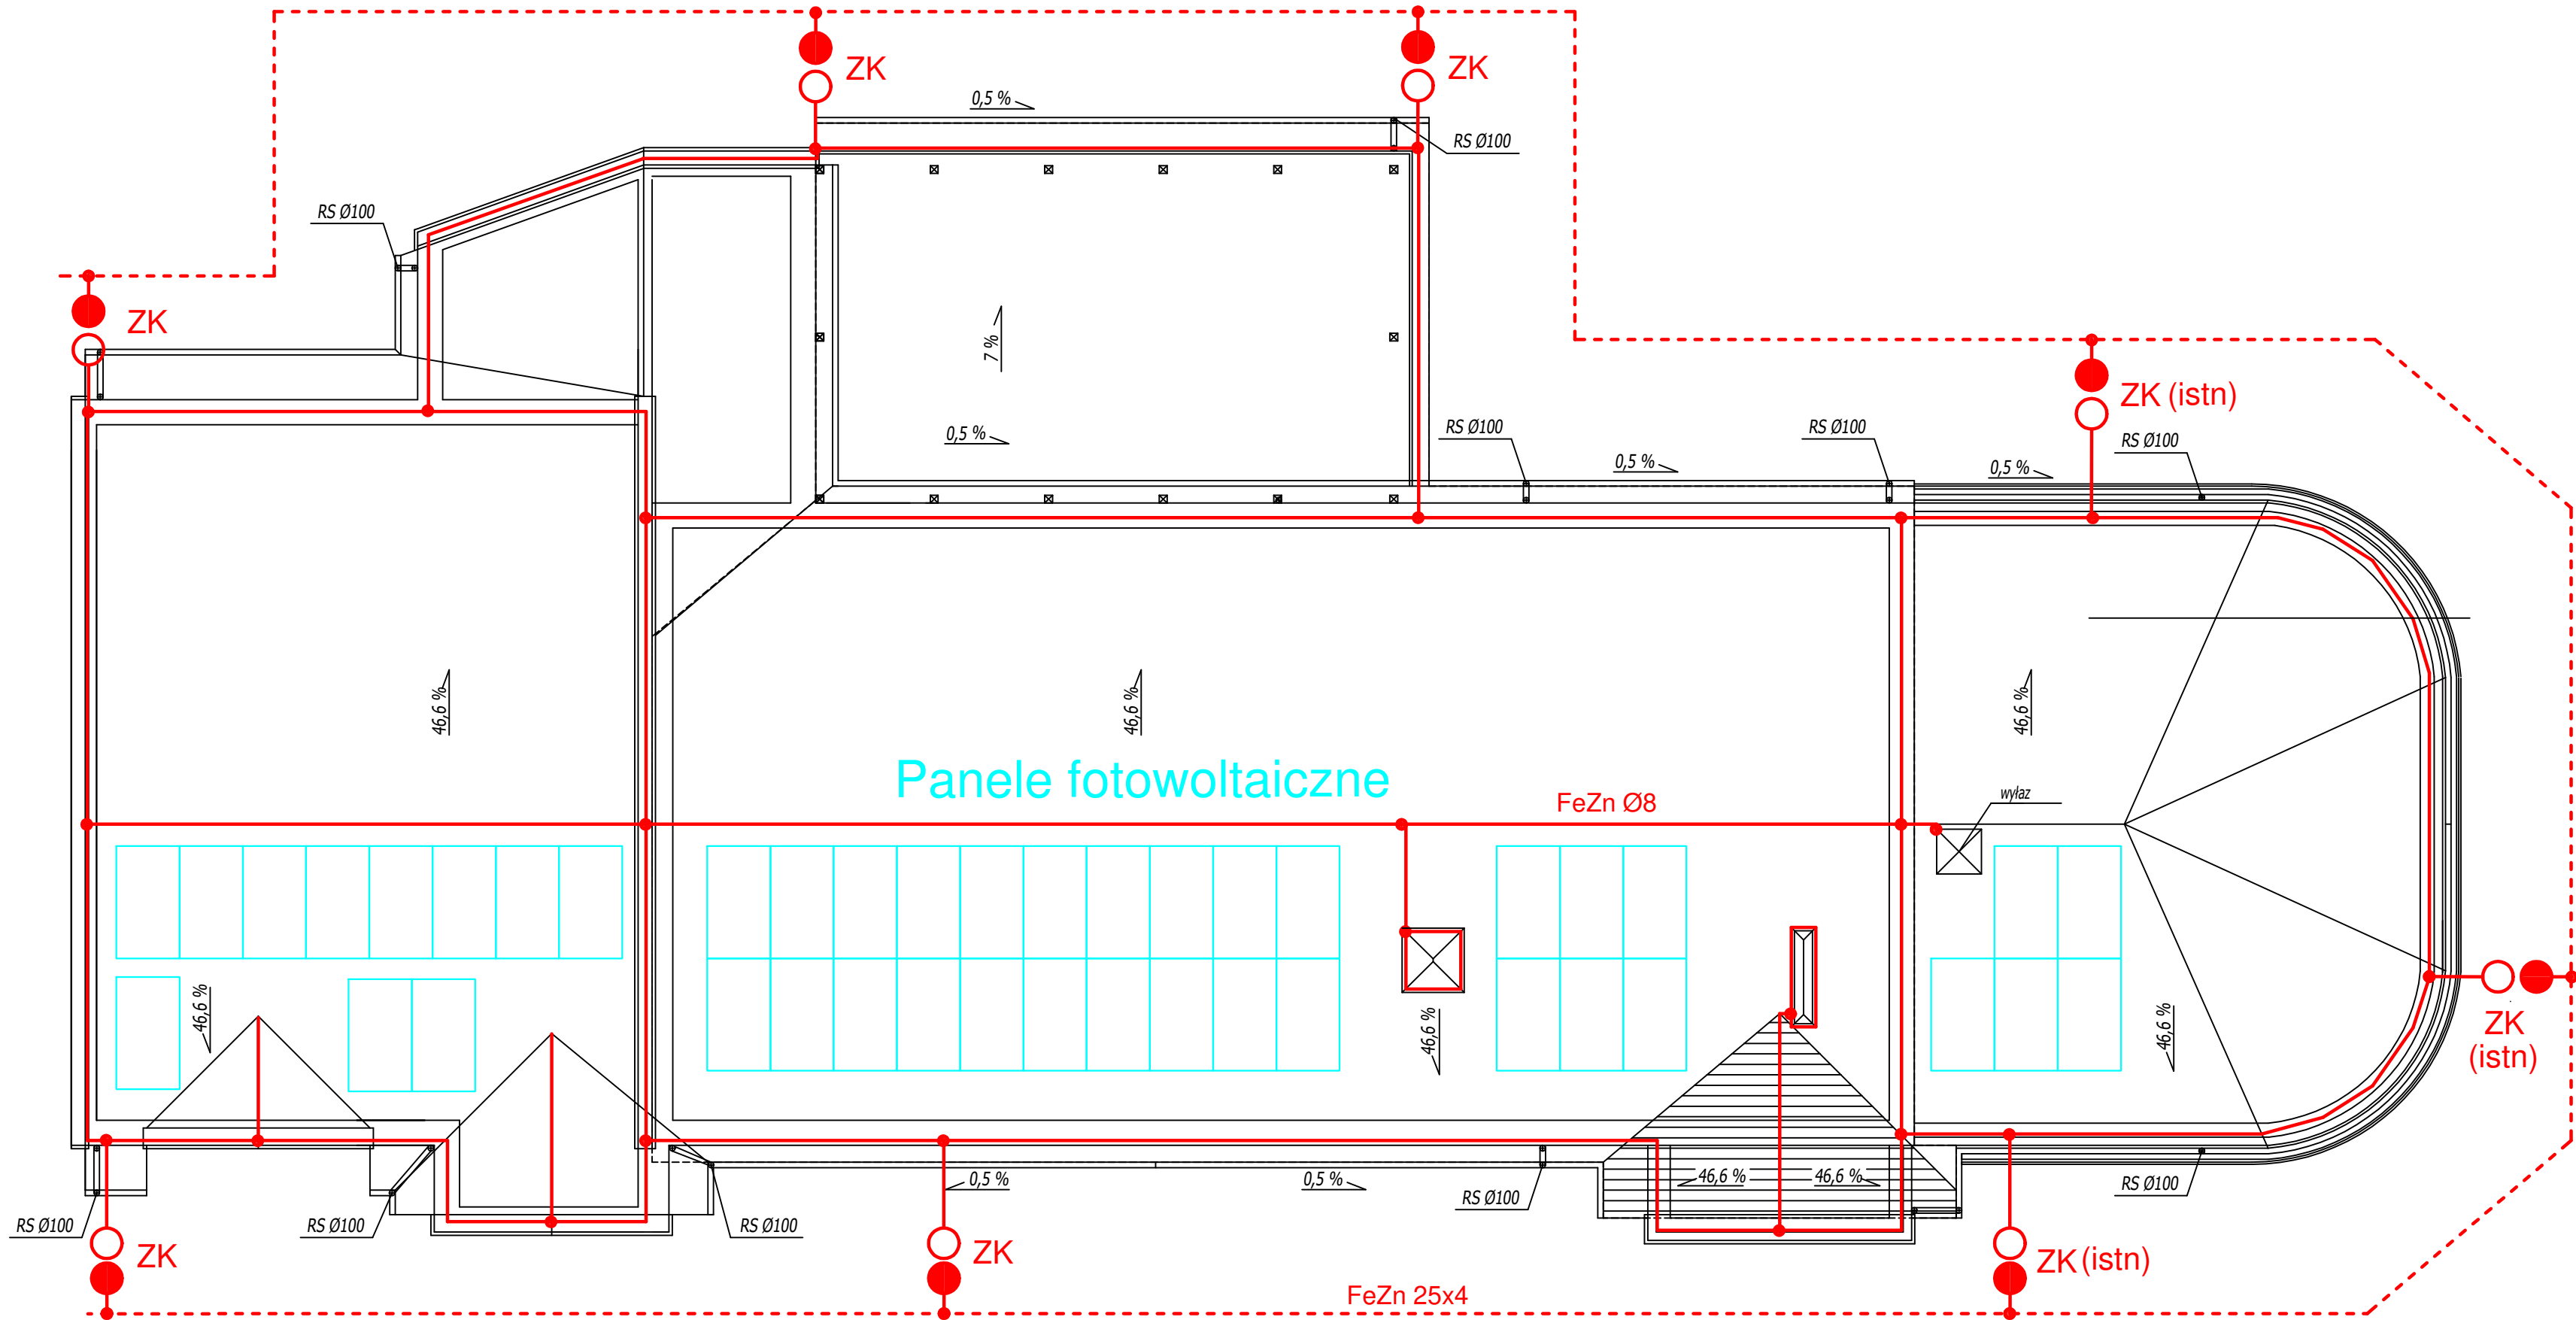

Inwestor	Gmina Żelechlinek. 97-226 Żelechlinek pl. 1000-lecia 1	Arkusz -21-
Obiekt (temat):	Rozbudowa z przebudową i termomodernizacją budynku Ochotniczej Straży Pożarnej w Żelechlinku ul. Rawska 4 - Instalacje elektryczne.	Nr rys. E.7
Nazwa rysunku:	PLAN INSTALACJI ODGROMOWEJ.	Data: 07.2025r
Podz: 1:100		Podpis
Projektant	Nazwisko i imię mgr inż. Krzysztof Popiołek	Uprawnienia UAN.IV 8388/180/90 Specjalność: Instalacyjna Zakres: sieci, instalacje i urządzenia elektr.