


RG

ZKppoz

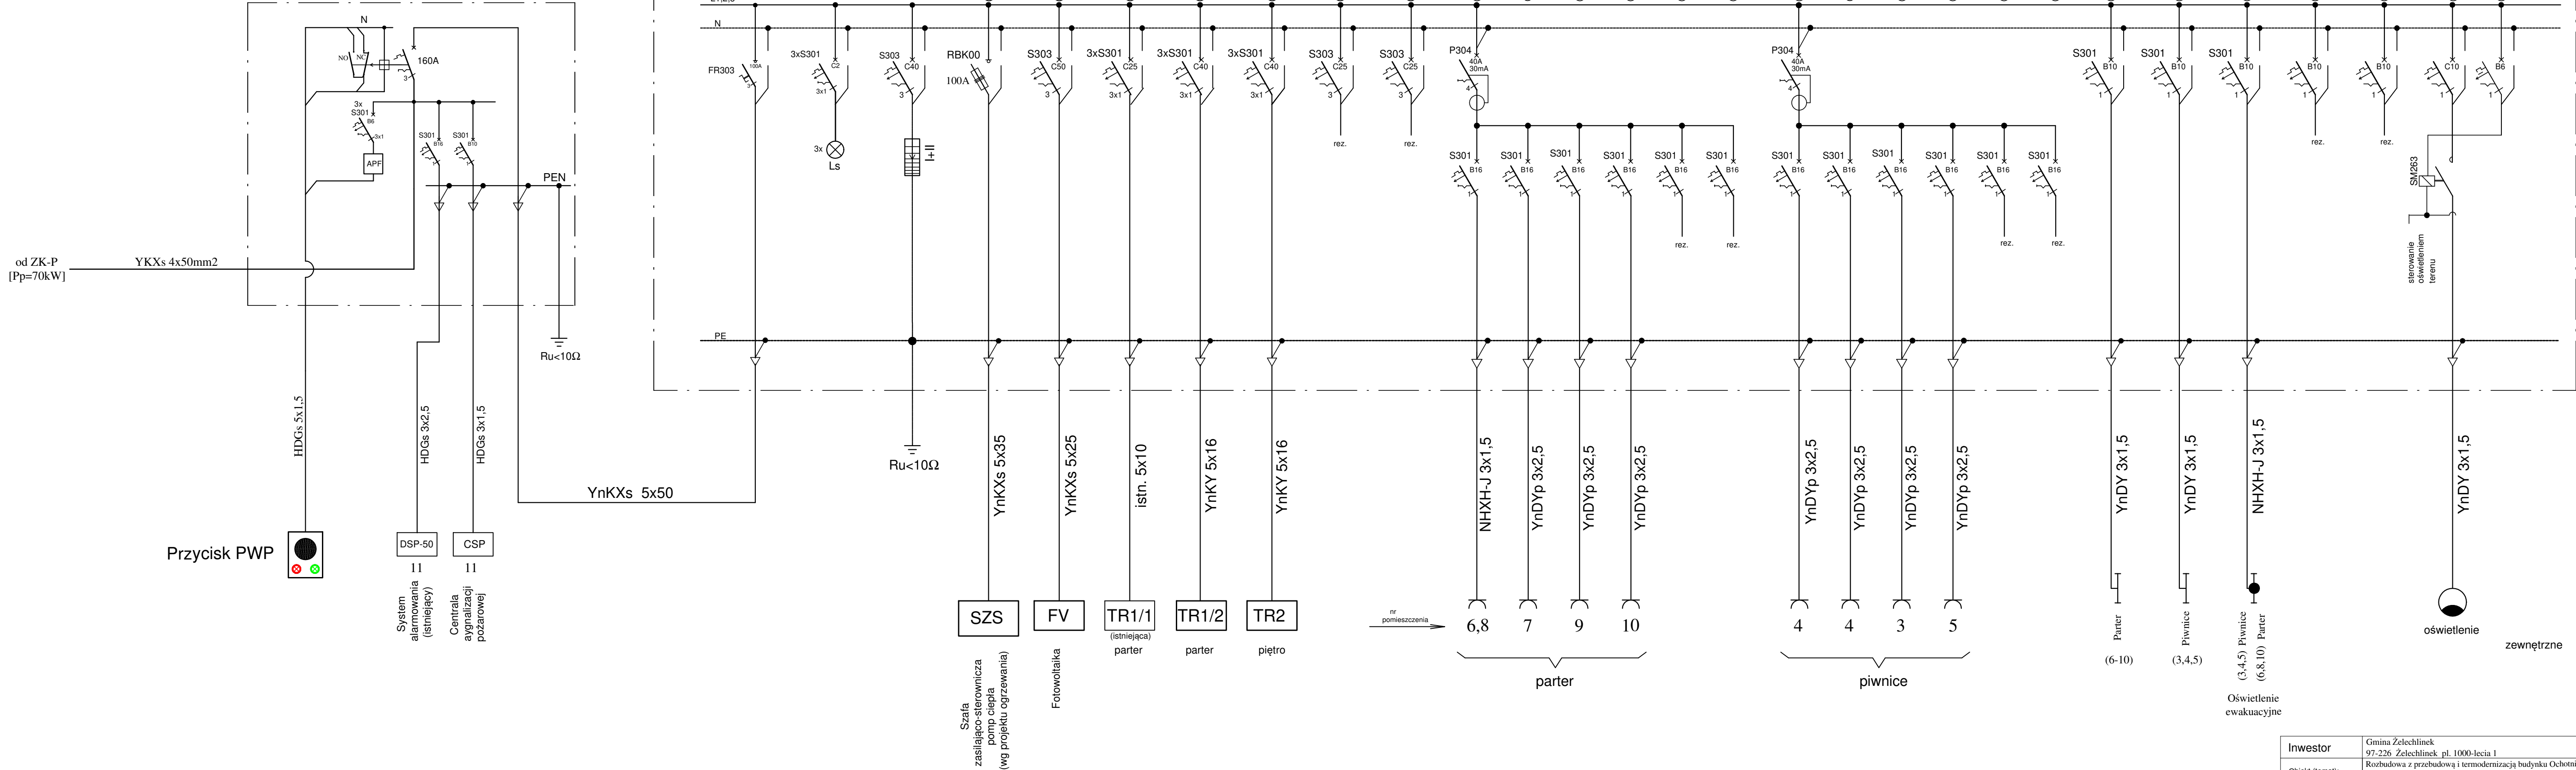

Inwestor	Gmina Żelechlinek 97-226 Żelechlinek, pl. 1000-lecia 1	Arkusz -22-
Obiekt (temat):	Rozbudowa z przebudową i termomodernizacją budynku Ochotniczej Straży Pożarnej w Żelechlinku ul. Rawska 4 - Instalacje elektryczne.	Nr rys. E.8
Nazwa rysunku:	ROZDZIELNICA GŁÓWNA RG + ZŁĄCZE ZKppoz..	Data: 07.2025r
Podz: -		
Projektant	Nazwisko i imię mgr inż. Krzysztof Popiolek	Uprawnienia UAN.IV 8388/180/90
	Specjalność: Instalacyjna Zakres: sieci, instalacje i urządzenia elektr.	Podpis