
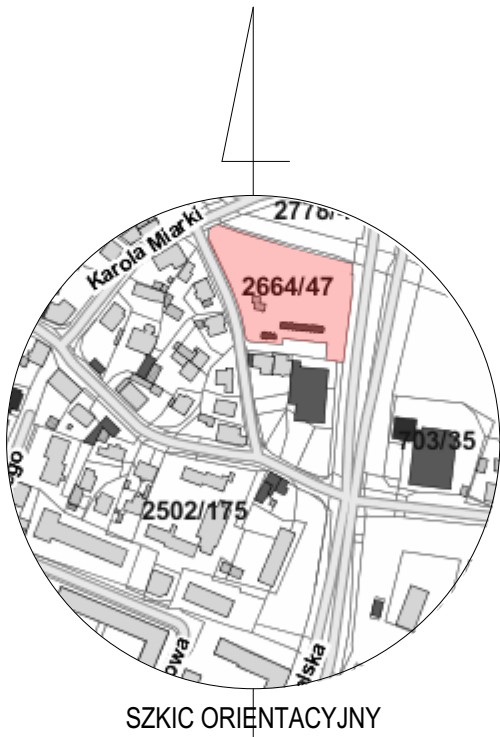


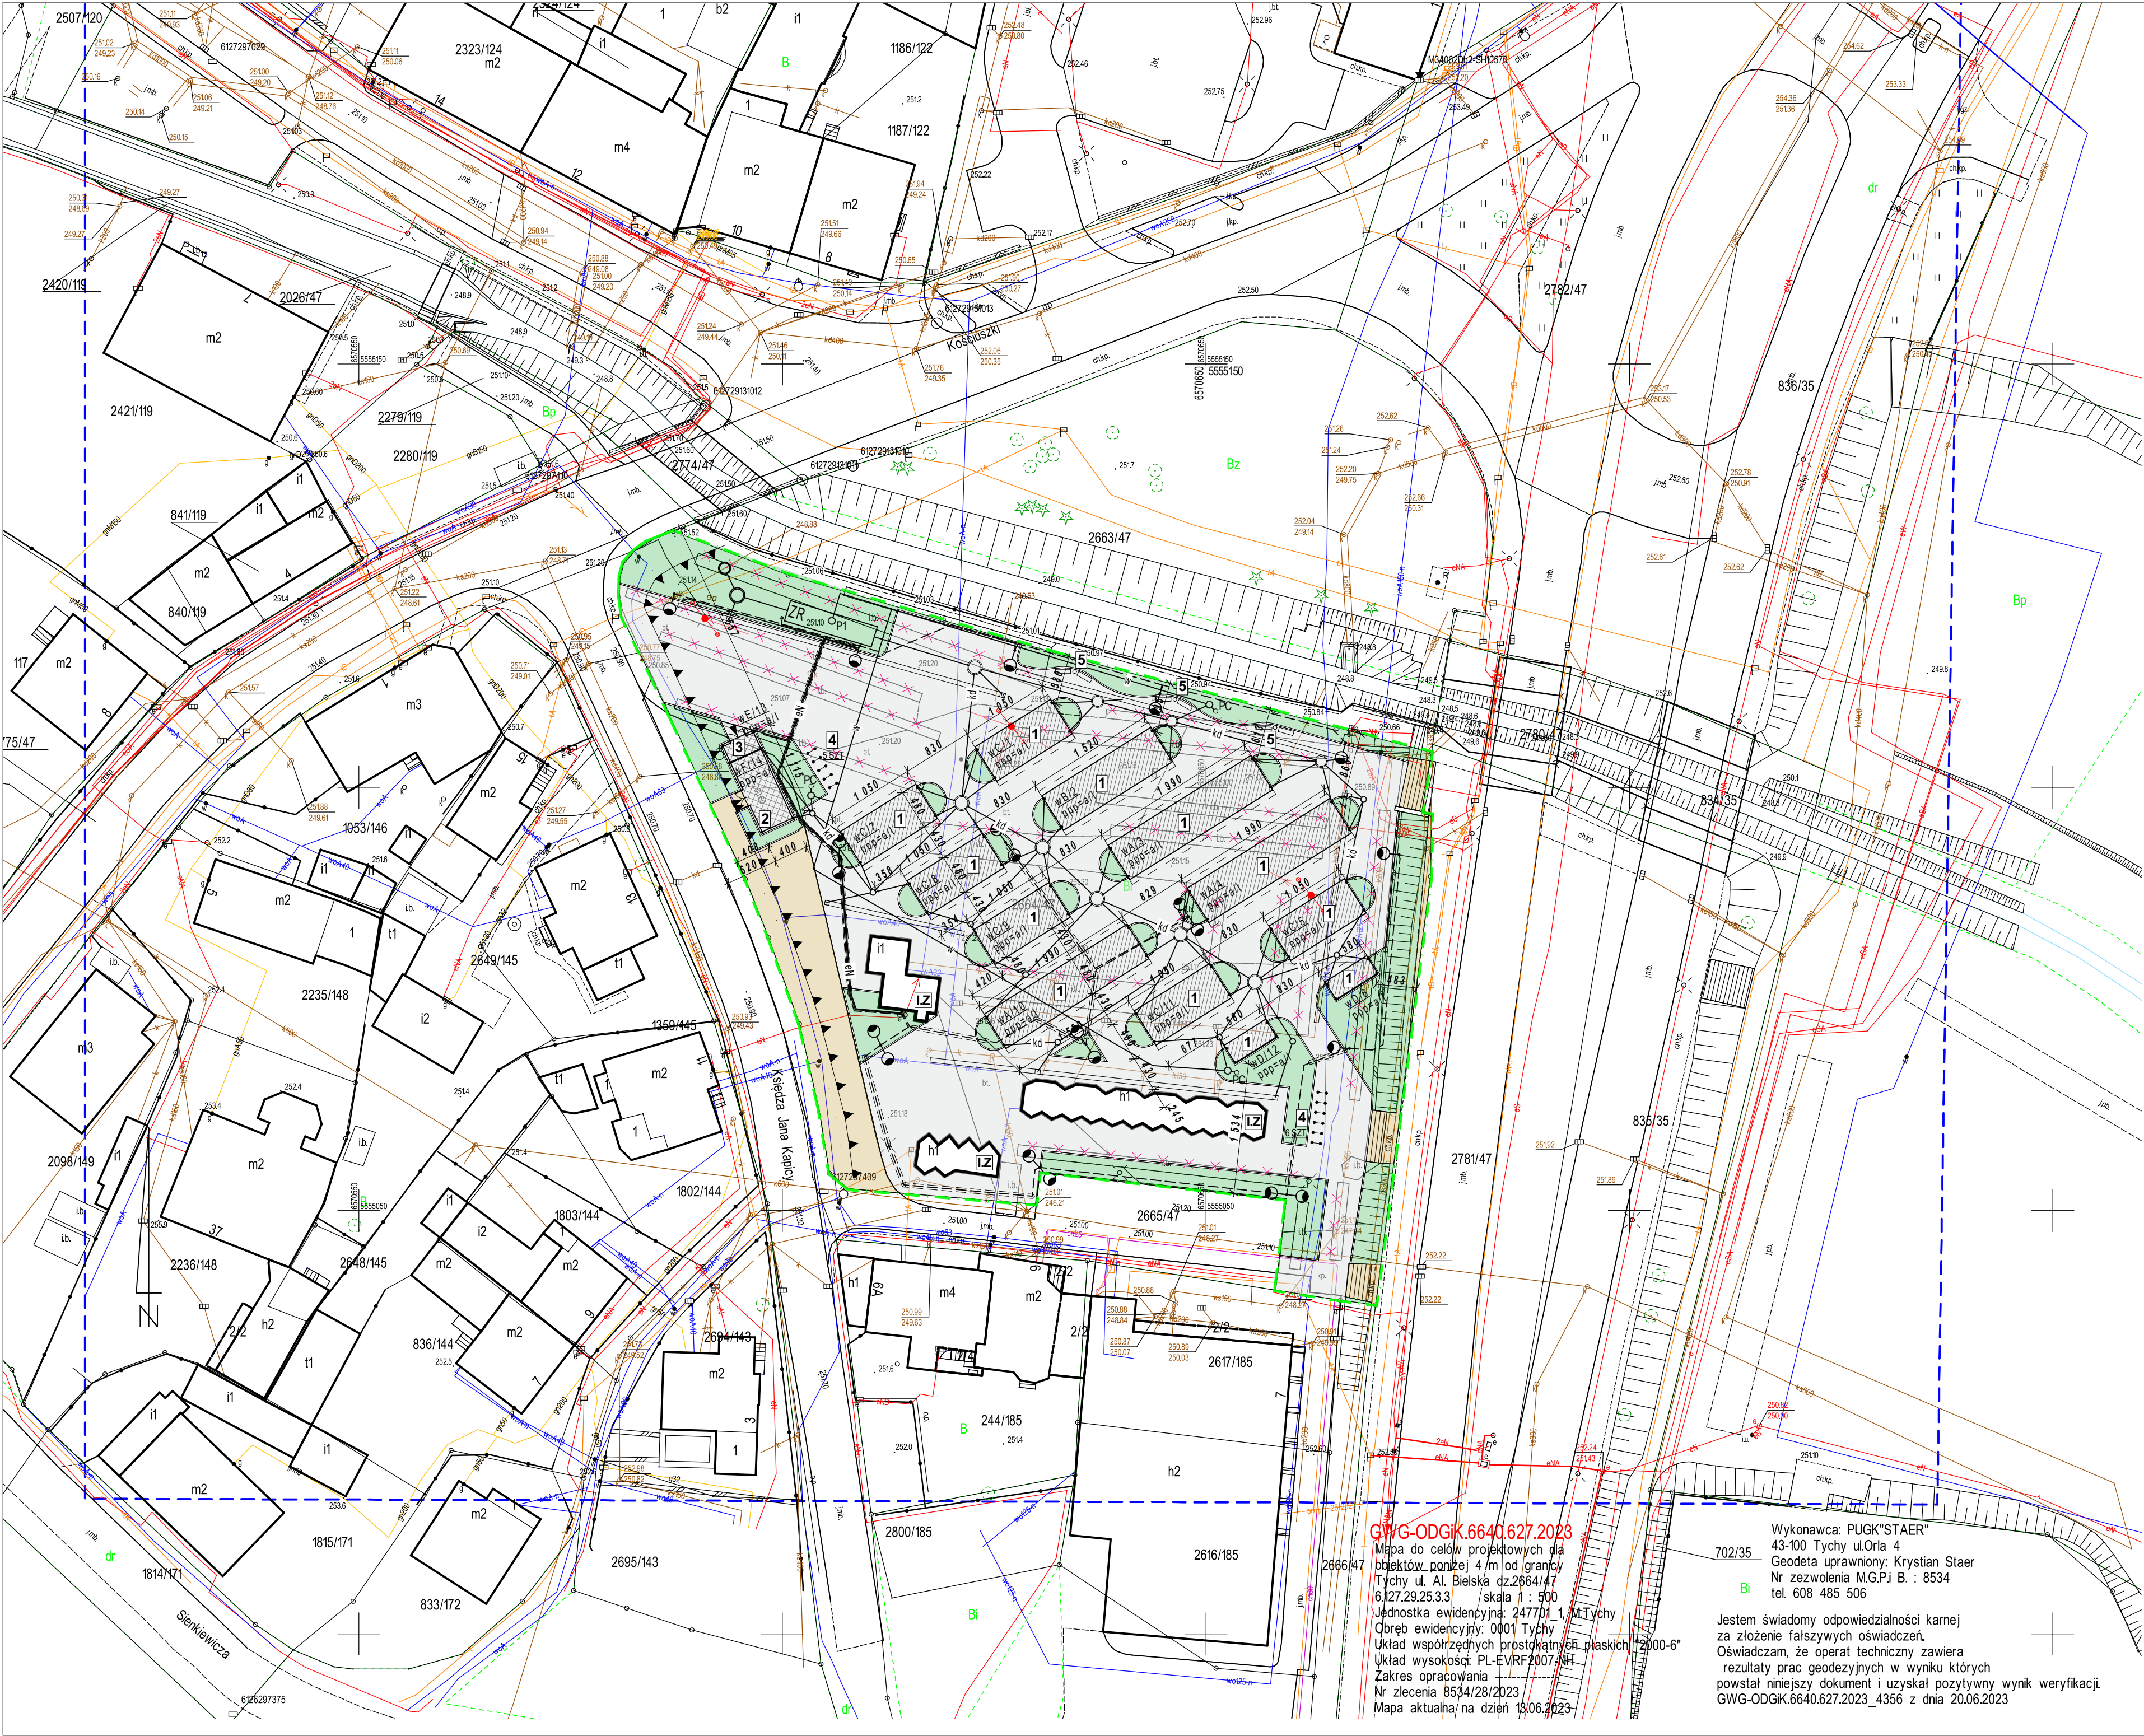

LEGENDA:

- ISTN. ZABUDOWA DZIAŁKI 2664/47 (do pozostawienia / bez ingerencji)
- ISTN. UTWARDZENIE - CHODNIK, PARKING, DROGA DOJAZDOWA, SCHODY TERENOWE (do pozostawienia / bez ingerencji)
- NIEPRZEKRACZALNA LINIA ZABUDOWY
- GRANICA OPRACOWANIA
- ISTNIEJĄCE RZĘDNE TERENU
- PROJEKTOWANE RZĘDNE TERENU
- w zakresie wniosku o pozwolenie na budowę:
 - PROJEKTOWANE WIATY HANDLOWE
 - wA - TYP WIATY
 - /1 - NR PORZĄDKOWY
 - ppp=a - PROJEKTOWANY POZIOM POSADZKI
 - /I - ILOŚĆ KONDYGNACJI
 - MIEJSCE GROMADZENIA ODPADÓW STAŁYCH
 - MAGAZYN NA ELEMENTY TYMCZASOWE (namiot gastronomiczny, stoliki gastronomiczne)
 - STOJAKI NA ROWERY - 6 szt (typ U)
 - ŁAWKI PARKOWE
 - UTWARDZENIA - RUCH PIESZY
 - TEREN BIOLOGICZNIE CZYNNY
 - ISTN. ZABUDOWA DZIAŁKI 2664/47 (do likwidacji)
 - ISTN. OŚWIETLENIE ULICZNE - ZASILANIE NAPONIOWE (do likwidacji)
- PROJ. PRZYŁĄCZE KANALIZACJI DESZCZOWEJ
- PROJ. ZBIORNIK RETENCYJNY
- PROJ. ODWODNIENIE LINIOWE
- PROJ. WEWN. INSTALACJA WODOCIĄGOWA
 - URZĄDZENIE POMPOWE
 - PUNKT CZERPALNY
- PROJ. LINIA KABLOWA nN
- PROJ. LINIA KABLOWA OŚW. ZEWNĘTRZNEGO
- PROJ. RURY OCHRONNE
- PROJ. SŁUP OŚWIETLENIOWY O PARAMETRACH
 - wysokość słupa h=9 m
 - wysięgnik 2-ramienny
 - fundament betonowy B-71
 - 2 oprawy oświetleniowe LED 1x72W lub 1x48W
- PROJ. SŁUP OŚWIETLENIOWY O PARAMETRACH
 - wysokość słupa h=9 m
 - wysięgnik 1-ramienny
 - fundament betonowy B-71
 - 1 oprawa oświetleniowa LED 1x72W lub 1x48W
- PROJ. ZŁĄCZE KABLOWE

BILANS TERENU	
Powierzchnia działki 2664/47	5268,00 m ² (100,00%)
Powierzchnia zabudowy	945,34 m ² (17,94%)
w tym:	
- zabudowa istniejąca do pozostawienia	211,00 m ²
- zabudowa projektowana	734,34 m ²
Powierzchnie utwardzone	3317,66 m ² (62,98%)
w tym:	
- istniejące drogi, stanowiska postojowe, dojścia	495,80 m ²
- projektowane utwardzenie w miejsce istniejącego	2821,86 m ²
pomniejszone o powierzchnię zabudowy projektowanych wiat	
Powierzchnie biologicznie czynne	1005,00 m ² (19,08%)
w tym:	
- istniejące tereny zielone	152,50 m ²
- projektowane tereny zielone	852,50 m ²

Poświadczam zgodność z oryginałem mapy do celów projektowych o numerze oraz dacie wystawienia protokołu weryfikacji GWG-ODGIK.6640.627.2023_4356 z dnia 20.06.2023

arch.Janusz Czapski

NR OBIEKTU	PROJEKTOWANY POZIOM POSADZKI
1	250,95 mnpm
2	251,00 mnpm
3	251,05 mnpm
4	251,05 mnpm
5	251,00 mnpm
6	250,95 mnpm
7	251,15 mnpm
8	251,20 mnpm
9	251,20 mnpm
10	251,15 mnpm
11	251,10 mnpm
12	251,10 mnpm
13	250,95 mnpm
14	250,90 mnpm

GWG-ODGIK.6640.627.2023


Wykonawca: PUGK'STAER" 43-100 Tychy ul.Łoża 4 Geodeta uprawniony: Krystian Staer Nr zezwolenia M.G.P.J B.: 8534 tel. 608 485 506

Jestem świadomy odpowiedzialności karnej za złożenie fałszywych oświadczeń. Oświadczam, że operat techniczny zawiera rezultaty prac geodezyjnych w wyniku których powstał niniejszy dokument i uzyskał pozytywny wynik weryfikacji. GWG-ODGIK.6640.627.2023_4356 z dnia 20.06.2023