
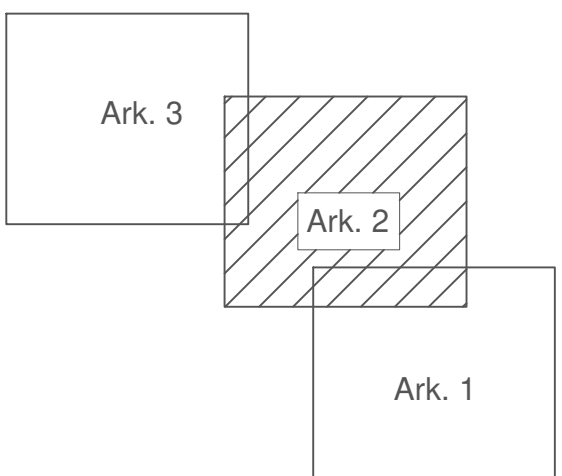


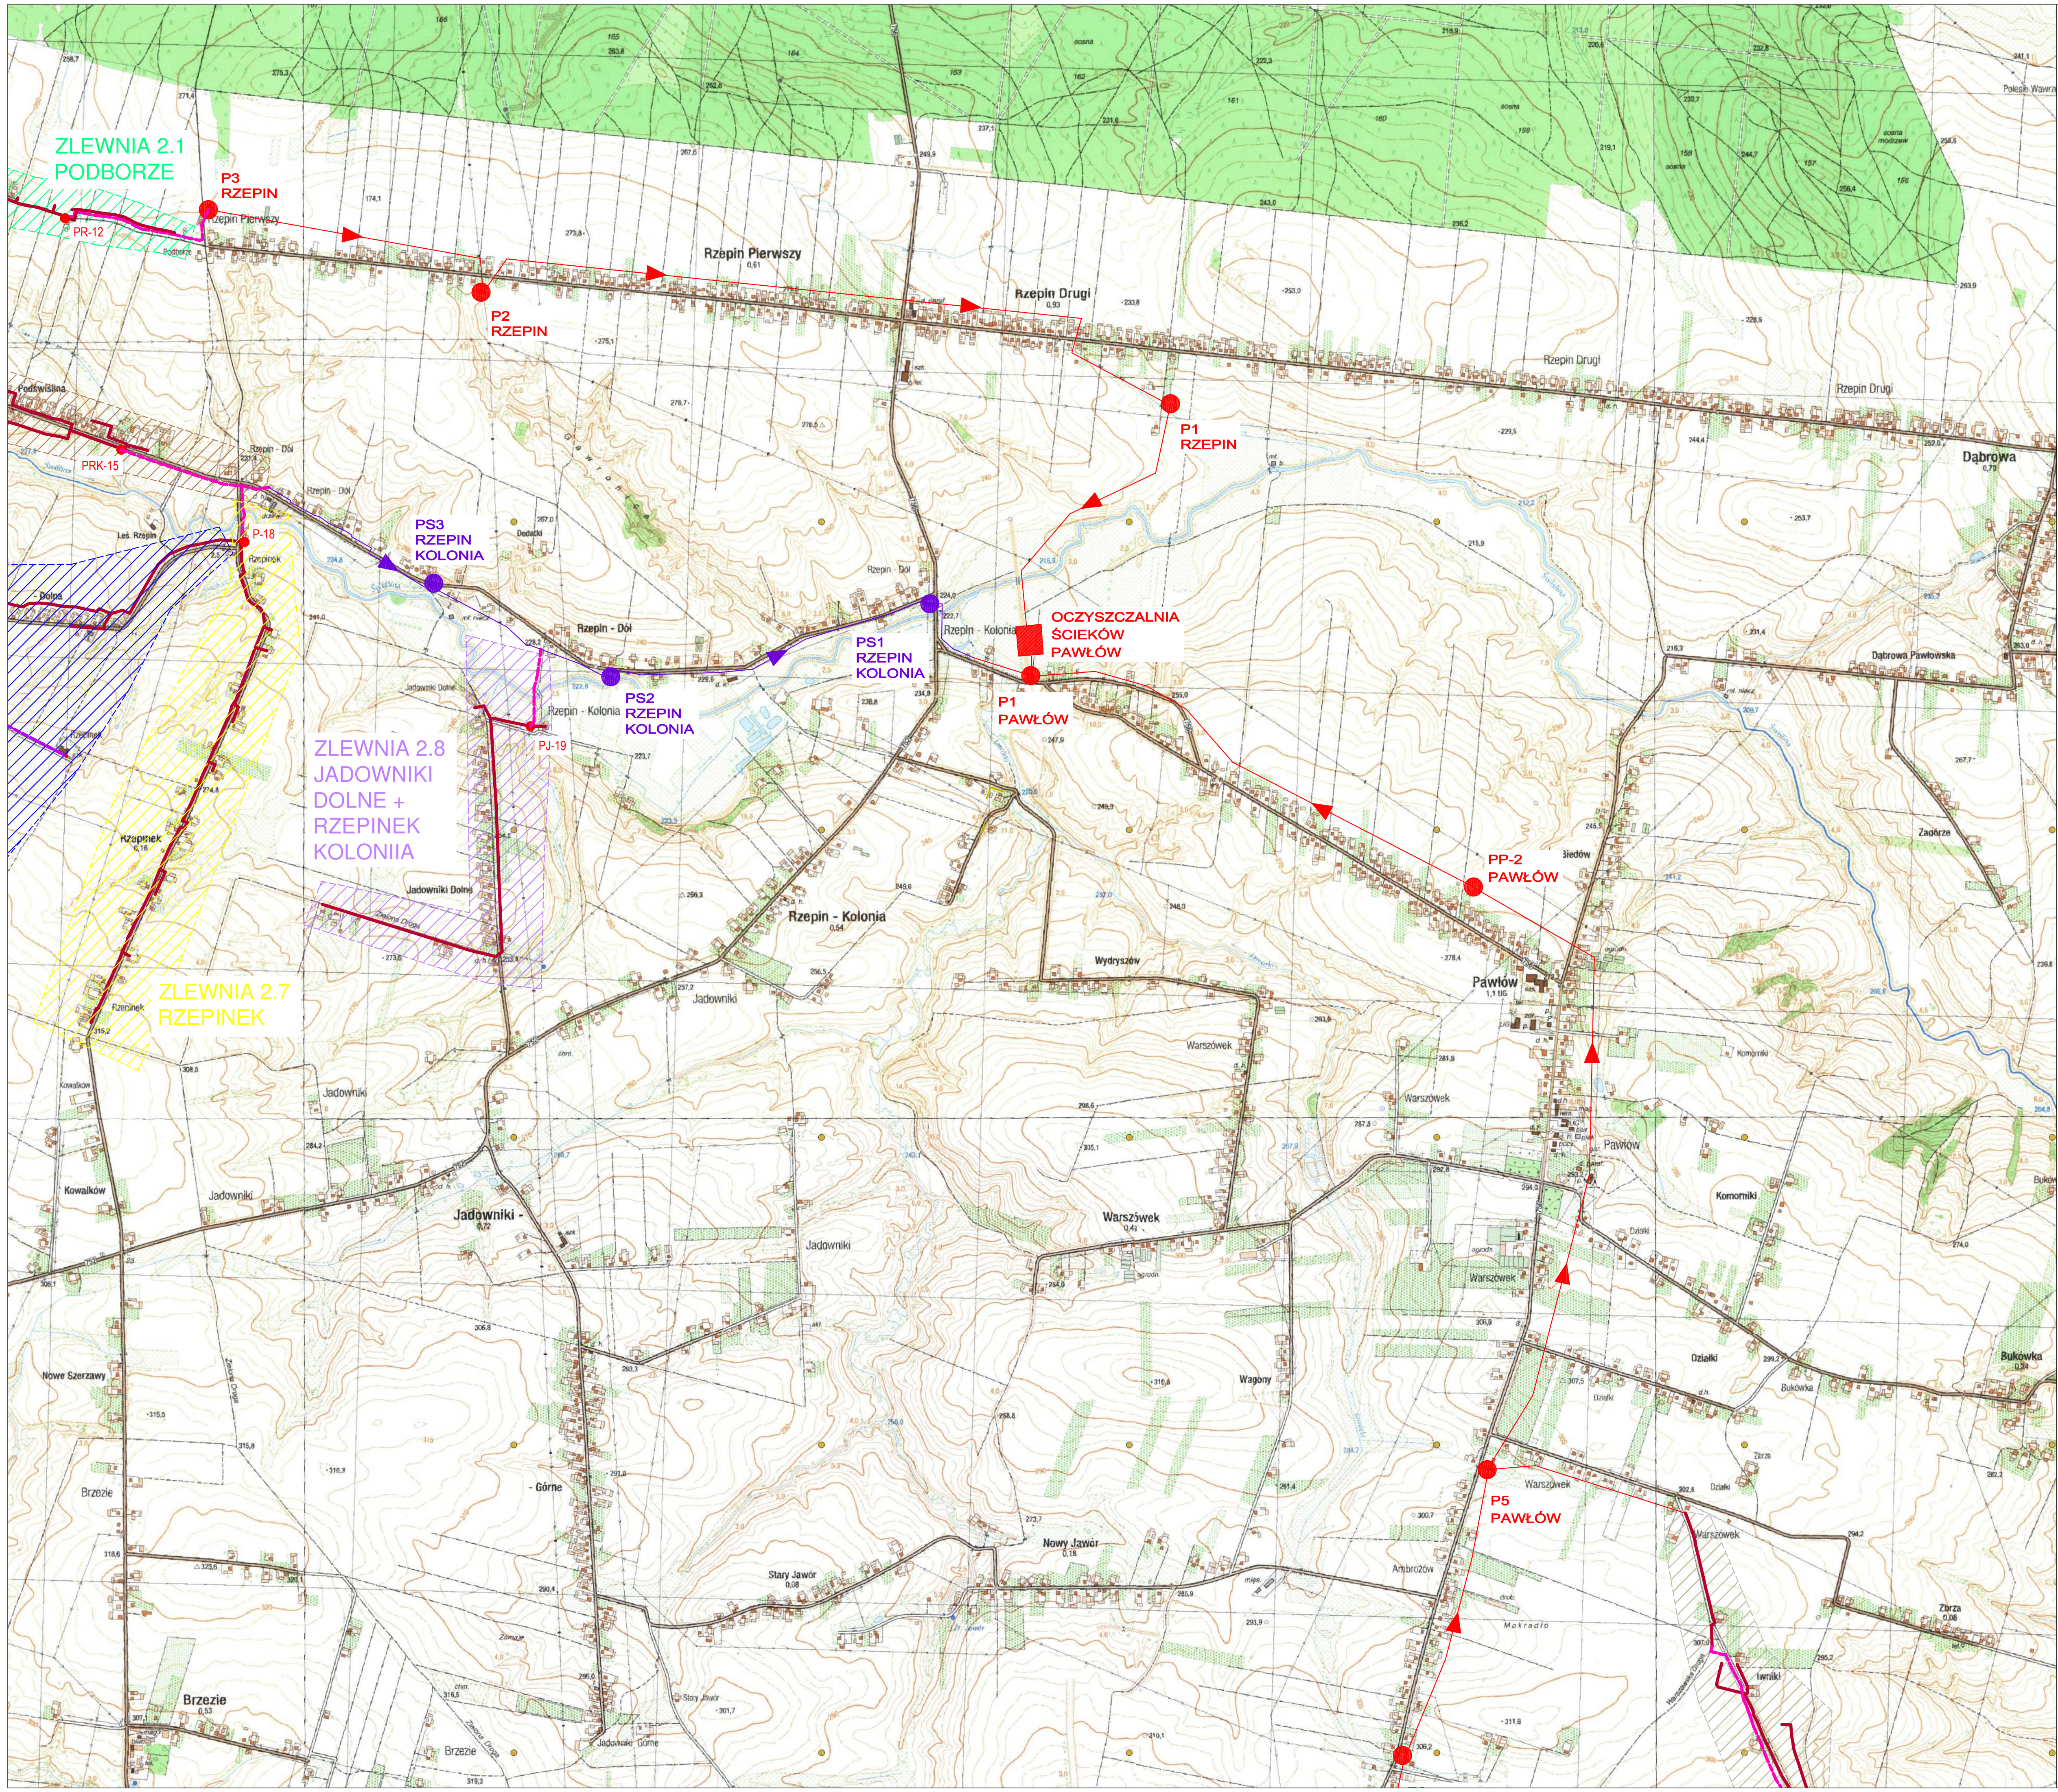

LEGENDA

- Kanalizacja sanitarna grawitacyjna
- Rurociąg ciśnieniowy główny
- Rurociąg ciśnieniowy od przydomowych pompni ścieków
- Przydomowa pompownia ścieków
- Ściekowa pompownia ścieków
- Istniejąca sieć kanalizacyjna

		"ETGAR" Krzysztof Wójcik 30-418 KRAKÓW ul. ZAKOPAŃSKA 71/30B t.48 530 514 455, M.48 530 514 456, f.48 530 514 457 NIP 840 158 432 1 REGON 120548027 www.etgar.pl	
<u>Opis:</u>	KONCEPCJA KANALIZACJI SANITARNEJ W MIESCOWOŚCIACH NIECZULICE, WIELOBOROWICE, TRZESZKÓW, POKRZYWNICA I RADKOWIE KOLONIA, GMINA PAWLÓW		
<u>Stadium:</u>	KONCEPCJA	<u>Branka:</u>	SANITARNIA
<u>Investor:</u>	GMINA PAWLÓW PAWLÓW 56, 57-225 PAWLÓW		
<u>Tytuł rysunku:</u>	PLAN SYTUACYJNY CZ.2 - WARIANT 1		<u>Skala:</u> 1:10 000
			<u>Nr rys.:</u> 4
<u>Imię i nazwisko:</u>	<u>Specjalność:</u>	<u>Nr uprawnień:</u>	<u>Podpis:</u>
mgr inż. Krzysztof Wójcik	swk0131/POCG/04 specjalność w zakresie projektowania i nadzoru inwestycyjnego p.g., arch.	SWK0131/ POCG/04	
<u>Data opracowania:</u>	MARZEC 2023		