



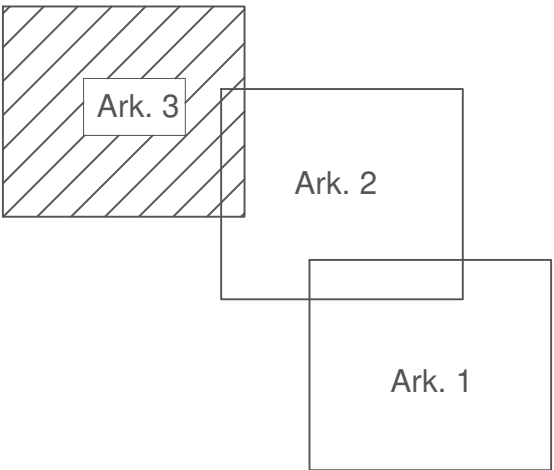

LEGENDA

- Kanalizacja sanitarna grawitacyjna
- Rurociąg ciśnieniowy główny
- Rurociąg ciśnieniowy od przydomowych pompni ścieków
- Przydomowa pompnia ścieków
- Ściekowa pompnia ścieków
- Istniejąca sieć kanalizacyjna

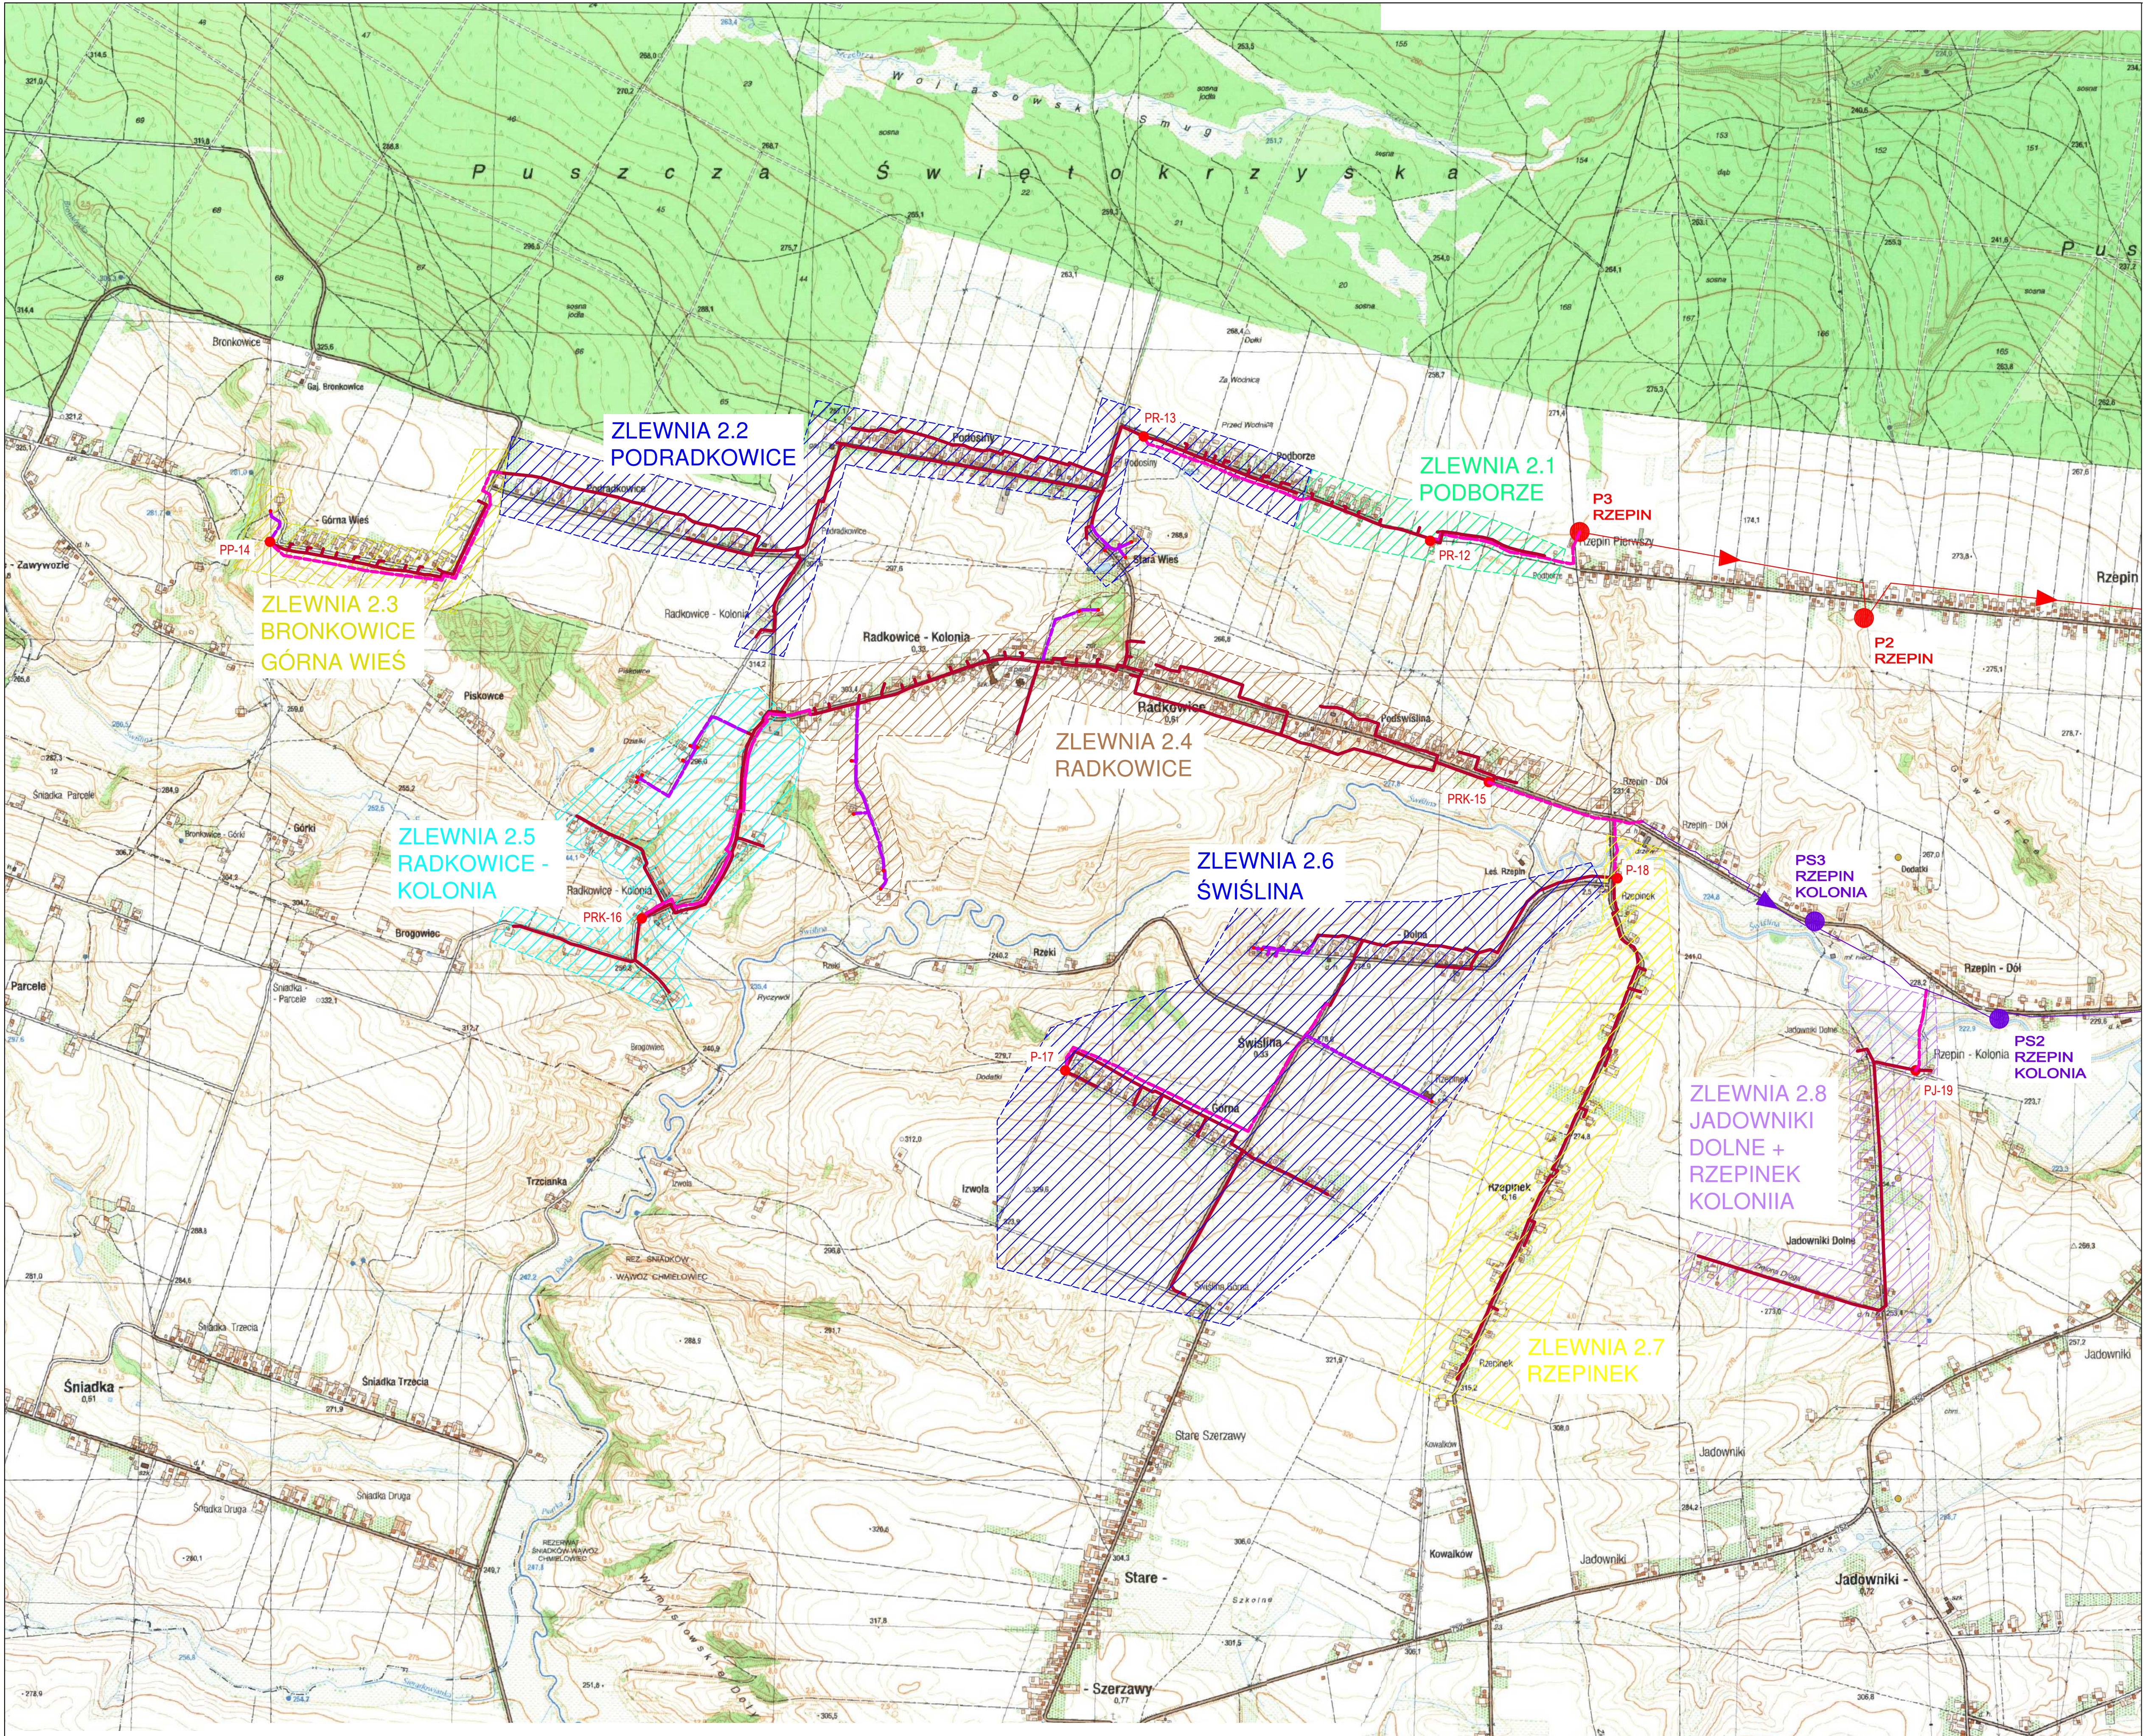

"ETGAR" Krzysztof Wójcik
30-418 KRAKÓW ul. ZAKOPAŃSKA 73/306
t.48 535 574 455, M.48 535 103 538
NIP 840 158 432 31 REGON 12054827
www.etgar.pl

Opis: KONCEPCJA KANALIZACJI SANITARNEJ W MIESCOWOŚCIACH NIECZULICE, WIELOBOROWICE, TRZESZCZÓW, POKRZYWNICA I RADKOWICE KOLONIA, GMINA PAWLÓW

Stadium: KONCEPCJA Branża: SANITARNA

Investor: GMINA PAWLÓW

Tytuł rysunku: PLAN SYTUACYJNY CZ.3 - WARIANT 1

Skala: 1:10 000

Nr rys: 5

Imię i nazwisko: mgr inż. Krzysztof Wójcik

Specjalność: SWK0131/POCS04

Nr uprawnień: Podpis:

Projektował: Data opracowania: MARZEC 2023