


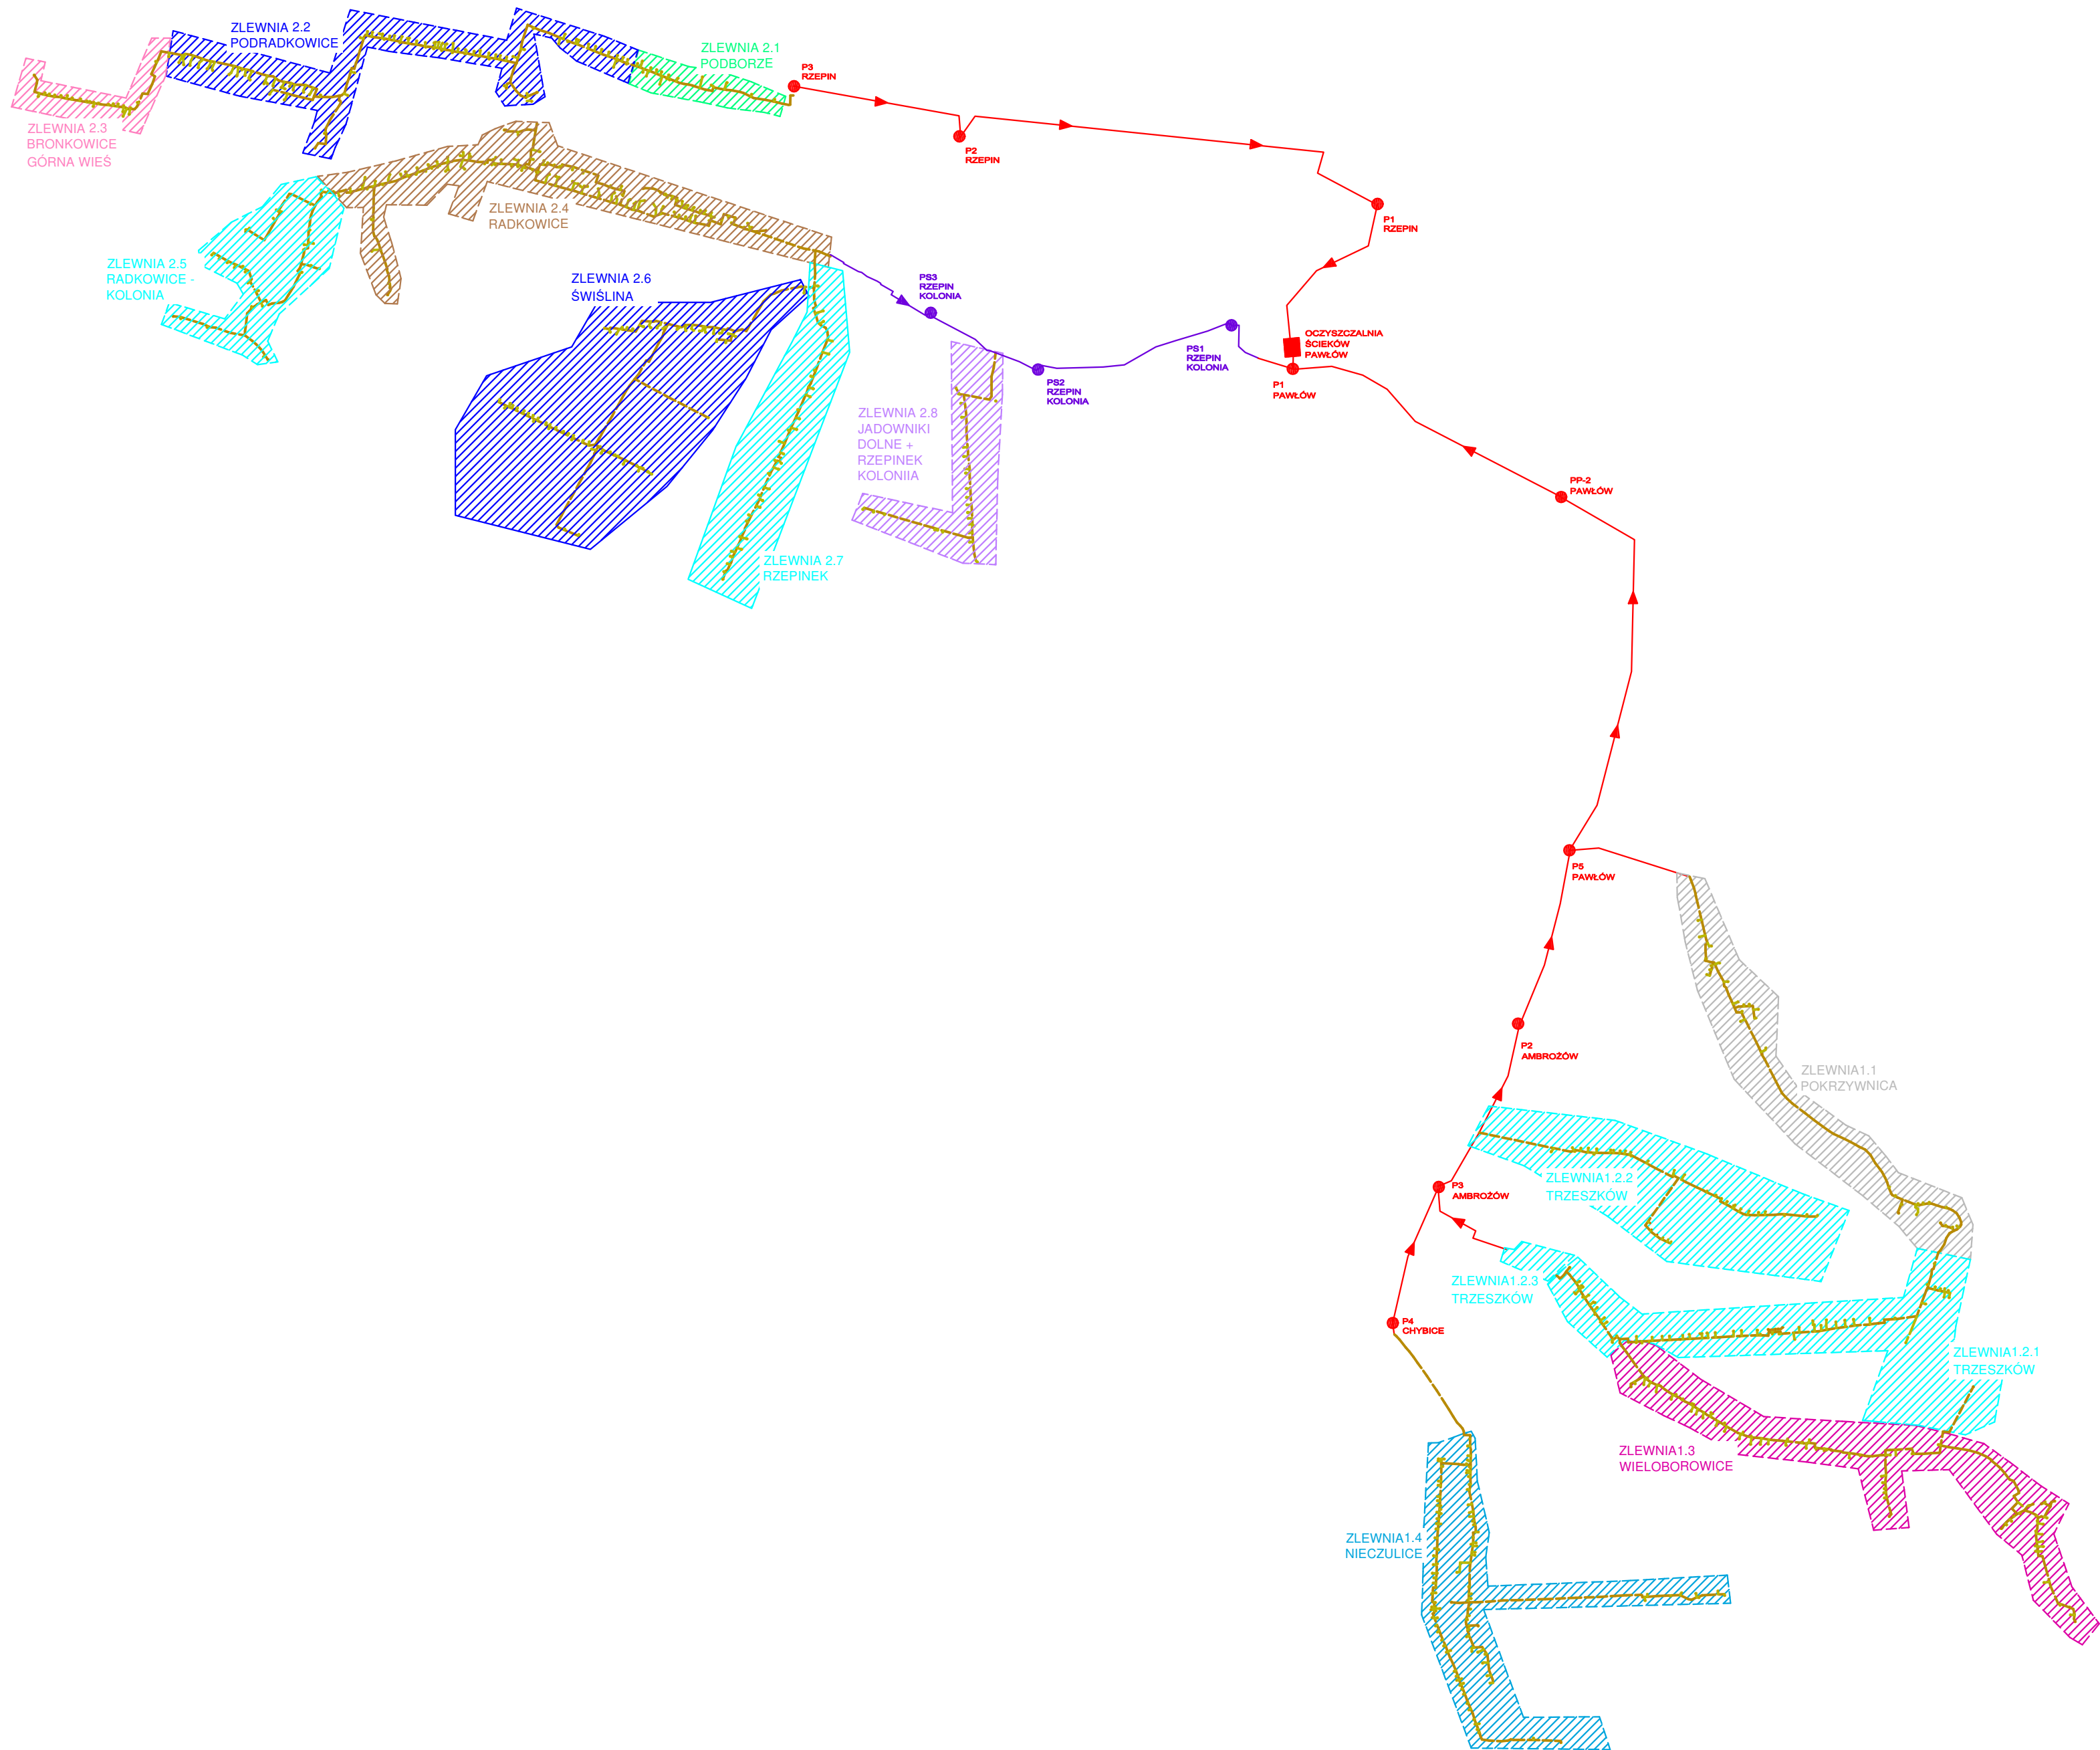



"ETGAR" Krzysztof Wójcik

30-418 KRAKÓW ul. ZAKOPIAŃSKA 73/306

(+48) 535 074 455, tel (+48) 500 103 628

NIP 945-195-43-21 REGON 120054627

www.etgar.pl

Obiekt:

KONSEPCJA KANALIZACJI SANITARNEJ W MIESCOWOŚCIACH NIECZULICE, WIELOBOROWICE, TRZESZKÓW, POKRZYWNICA I RADKOWICE KOLONIA, GMINA PAWLÓW

Stadium:

KONSEPCJA

Branża:

SANITARNA

Inwestor:

GMINA PAWLÓW  
PAWLÓW 56, 27-225 PAWLÓW

Tytuł rysunku:

SCHEMAT UKŁADU SIECI KANALIZACJI SANITARNEJ - WARIANT 2

Skala:

schemat

Nr rys:

6

Projektował:

mgr inż. Krzysztof Wójcik

Instalacyjna w zakresie  
sieci, instal. i urządzeń  
sanitarnych, wodociągowej,  
wentylacyjnej, gazowej, ciepłowniczej

Nr. uprawnień:

SWK/0131/  
POOS/04

Podpis:

Data opracowania:

MARZEC 2023