
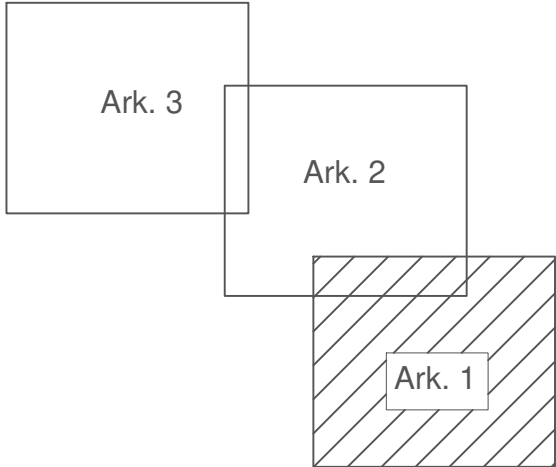


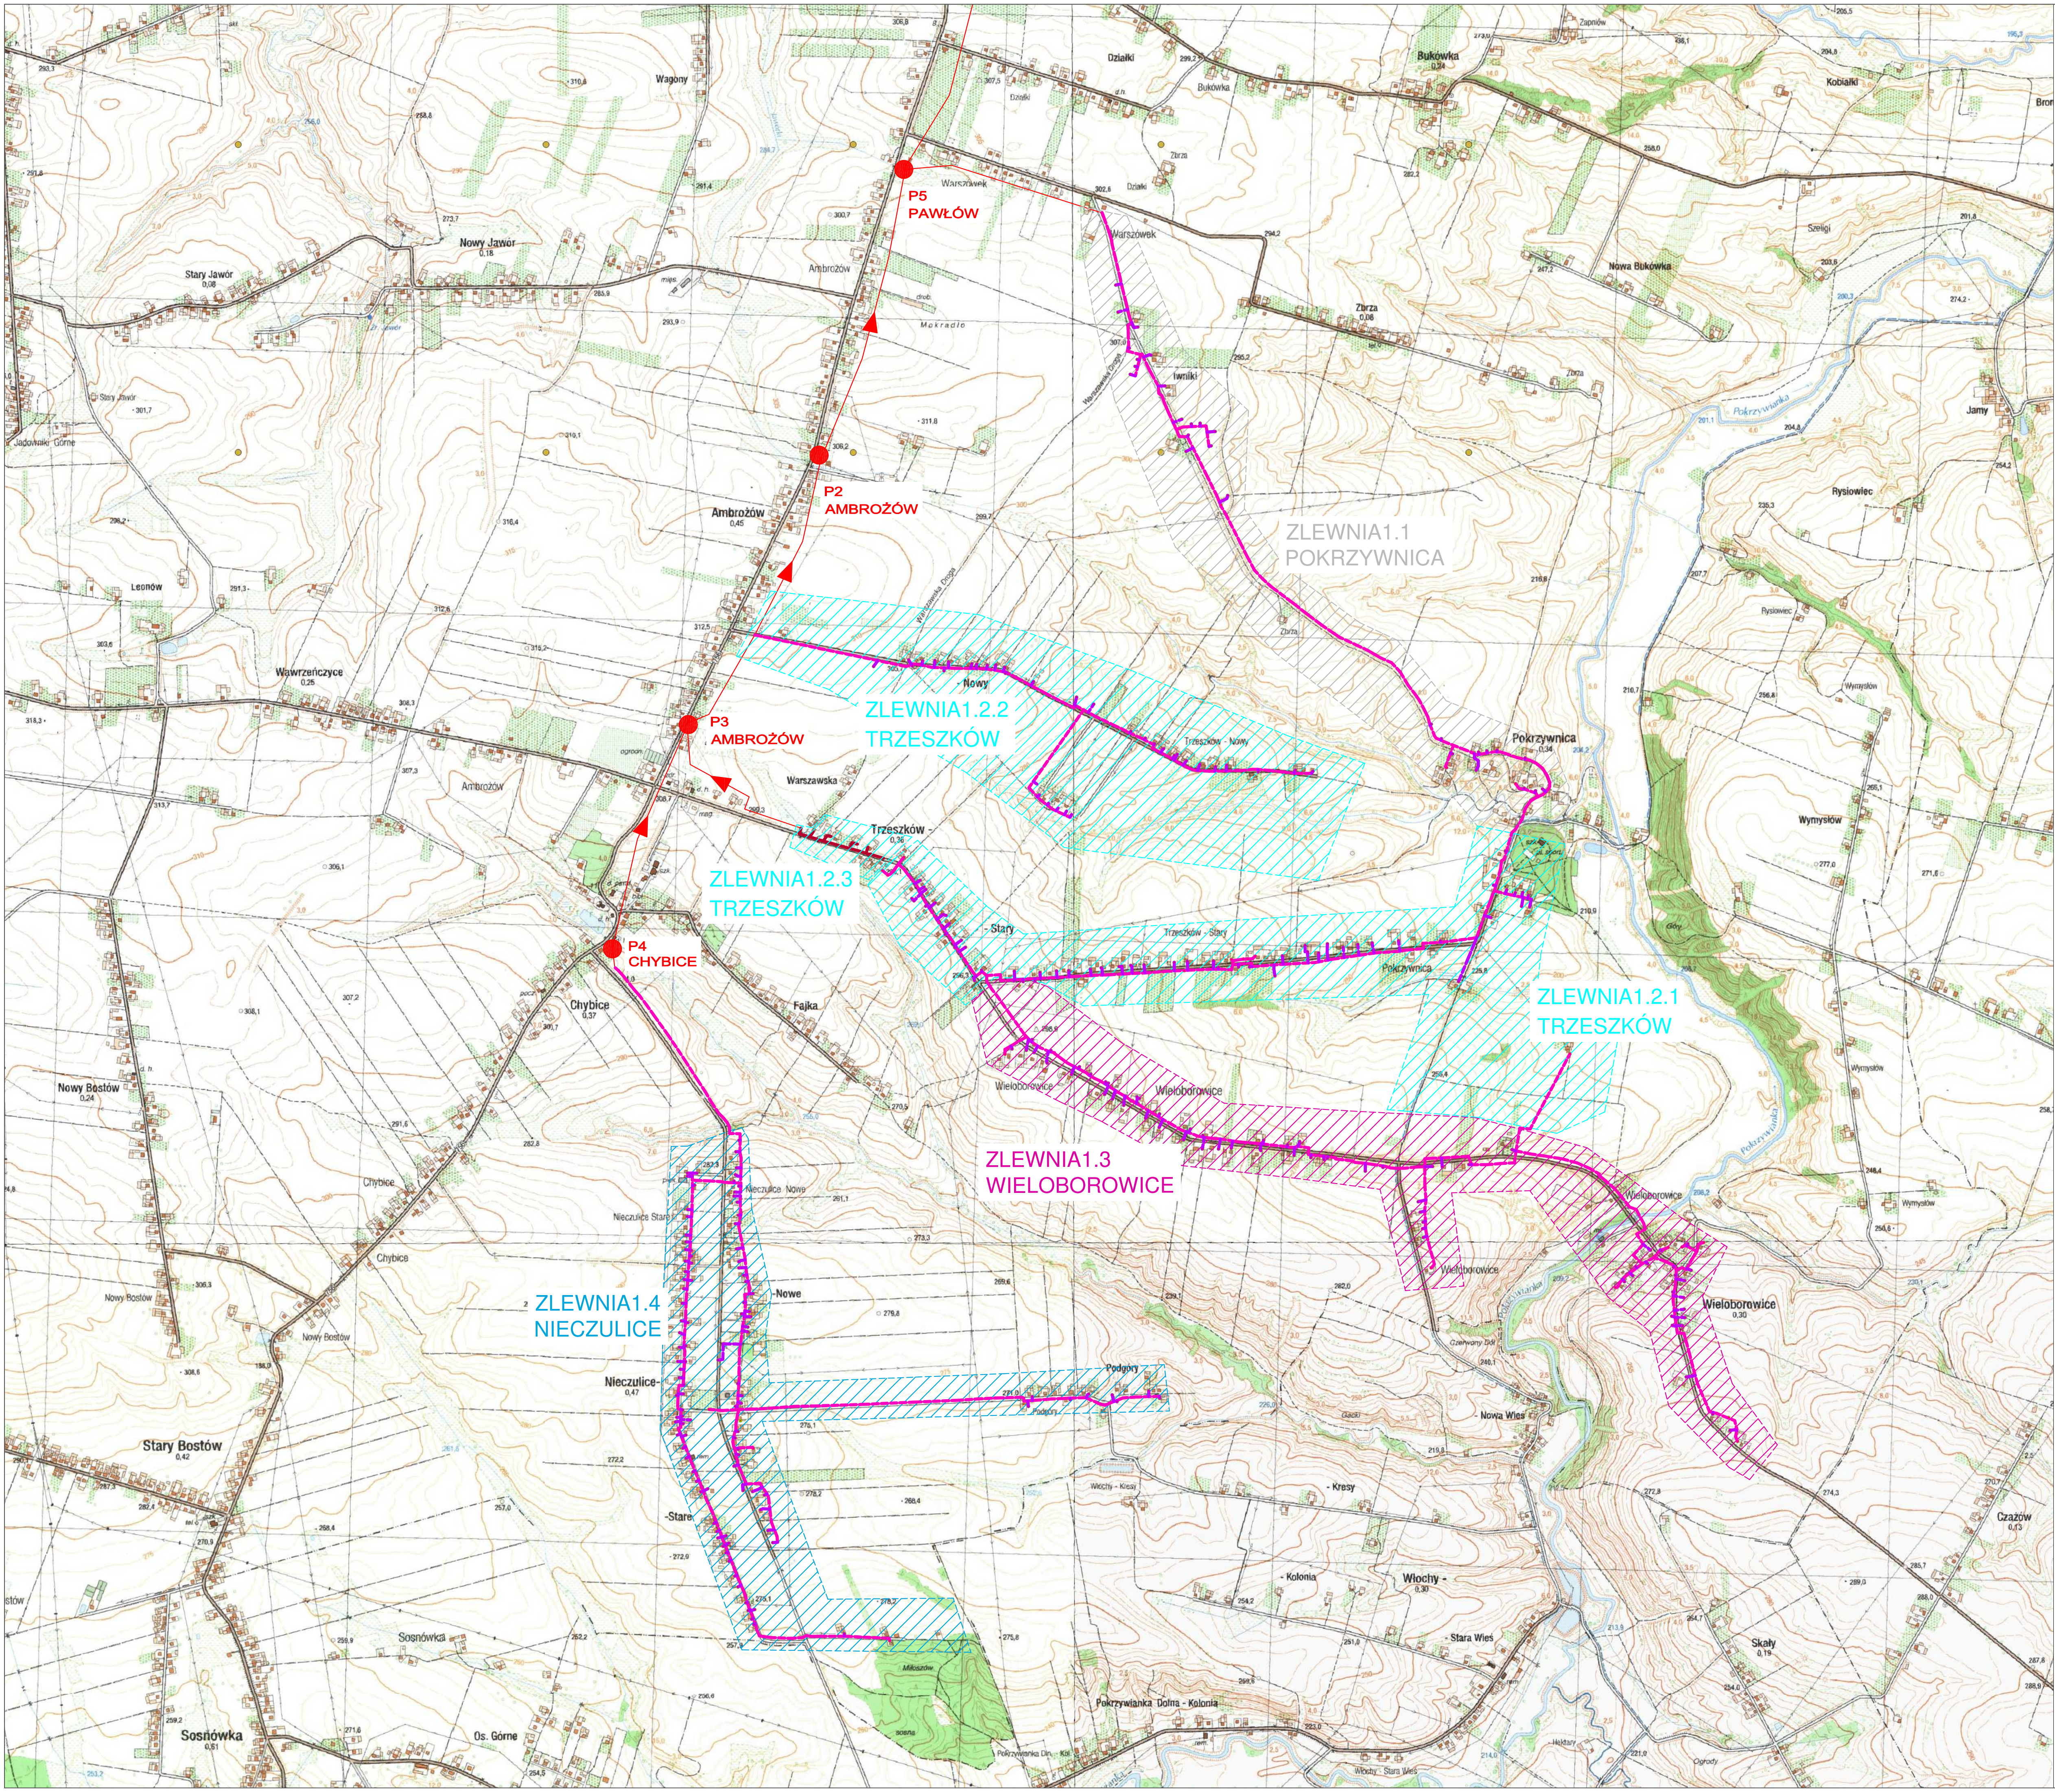

LEGENDA

Kanalizacja sanitarna grawitacyjna

Rurociąg ciśnieniowy główny

Rurociąg ciśnieniowy od przydomowych pompniów ścieków

Przydomowa pompownia ścieków

Istniejąca sieć kanalizacyjna

etgar

Objekt: Koncepcja Kanalizacji Sanitarnej w miejscowościach Nieczulice, Wieloborowice, Trzeszków, Pokrzywnica i Radkowie Kolonia, Gmina Pawłów

Stadium: Koncepcja

Investor: Gmina Pawłów

Tytuł rysunku: Plan Sytuacyjny CZ.1 - Wariant 2

Skala: 1:10 000

Nr rys: 7

Imię i nazwisko: mgr inż. Krzysztof Wójcik

Specjalność: SWK0131/POSG/04

Nr uprawnień: SWK0131/POSG/04

Podpis: [Signature]

Data opracowania: MARZEC 2023