


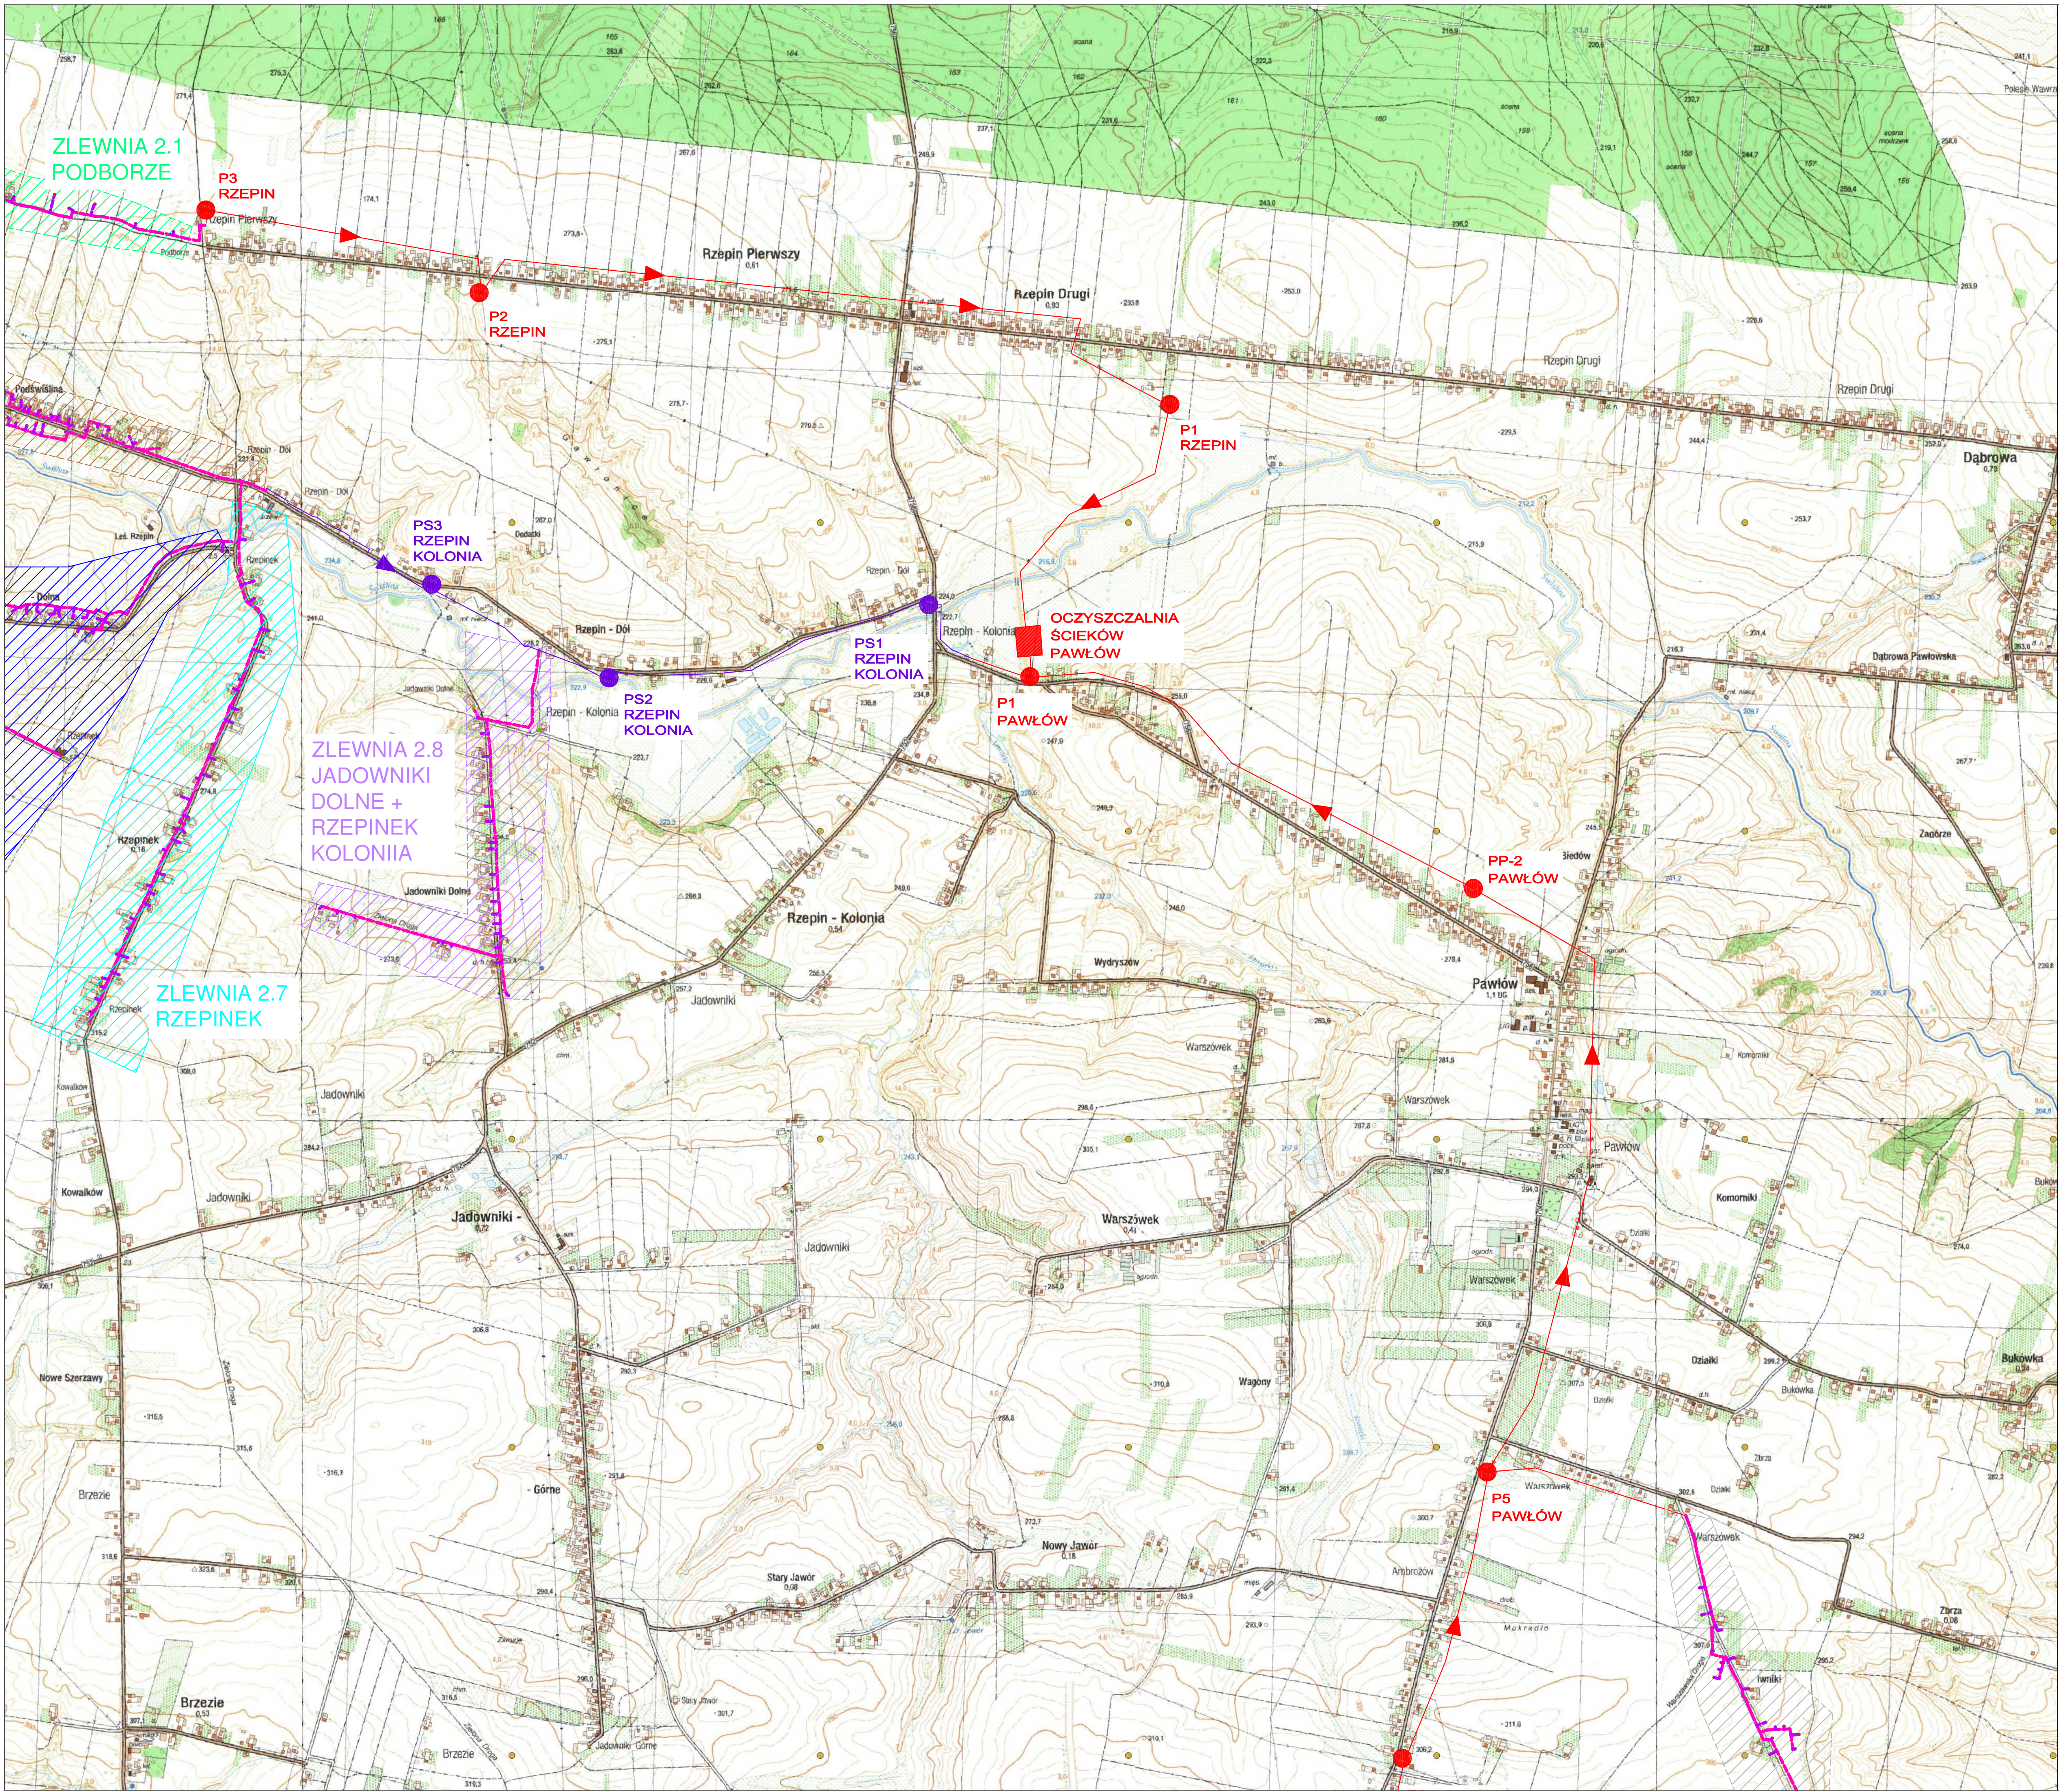

SKALA 1:10 000

Ark. 3

Ark. 2

Ark. 1

LEGENDA

- Kanalizacja sanitarna grawitacyjna
- Rurociąg ośnieniowy główny
- Rurociąg ośnieniowy od przydomowych pompni ścieków
- Przydomowa pompownia ścieków
- Istniejąca sieć kanalizacyjna

etgar

"ETGAR" Krzysztof Wójcik
30-418 KRAKÓW ul. ZAKOPAŃSKA 71-330
t. 48 220 514 455, M. 48 150 103 528
NIP 640-158-43-21 REGON 120548027
www.etgar.pl

Opis: KONCEPCJA KANALIZACJI SANITARNEJ W MIESCOWOŚCIACH NIECZULICE, WIELOBOROWIE, TRZESZKÓW, POKRZYWNICA I RADKOWIE KOLONIA, GMINA PAWLÓW

Stadium: KONCEPCJA Branża: SANITARNA

Investor: GMINA PAWLÓW

Tytuł rysunku: PLAN SYTUACYJNY CZ.2 - WARIANT 2

Skala: 1:10 000 Nr rys.: 8

Imię i nazwisko: mgr inż. Krzysztof Wójcik Specjalność: Nr uprawnień: SWK0131/ POCG/04 Podpis:

Projektował: mgr inż. Krzysztof Wójcik Data opracowania: MARZEC 2023