



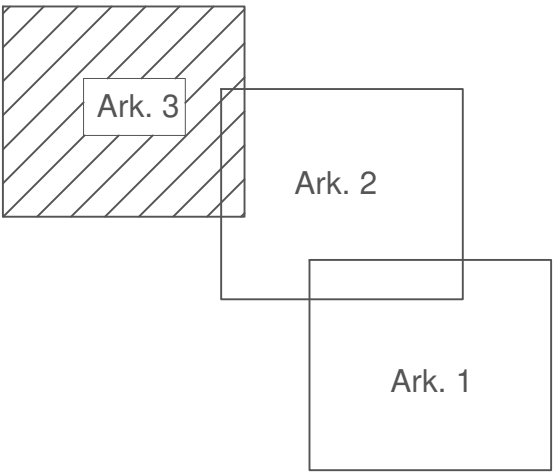

LEGENDA

- Kanalizacja sanitarna grawitacyjna
- Rurociąg ciśnieniowy główny
- Rurociąg ciśnieniowy od przydomowych pompnień ścieków
- Przydomowa pompnia ścieków
- Istniejąca sieć kanalizacyjna

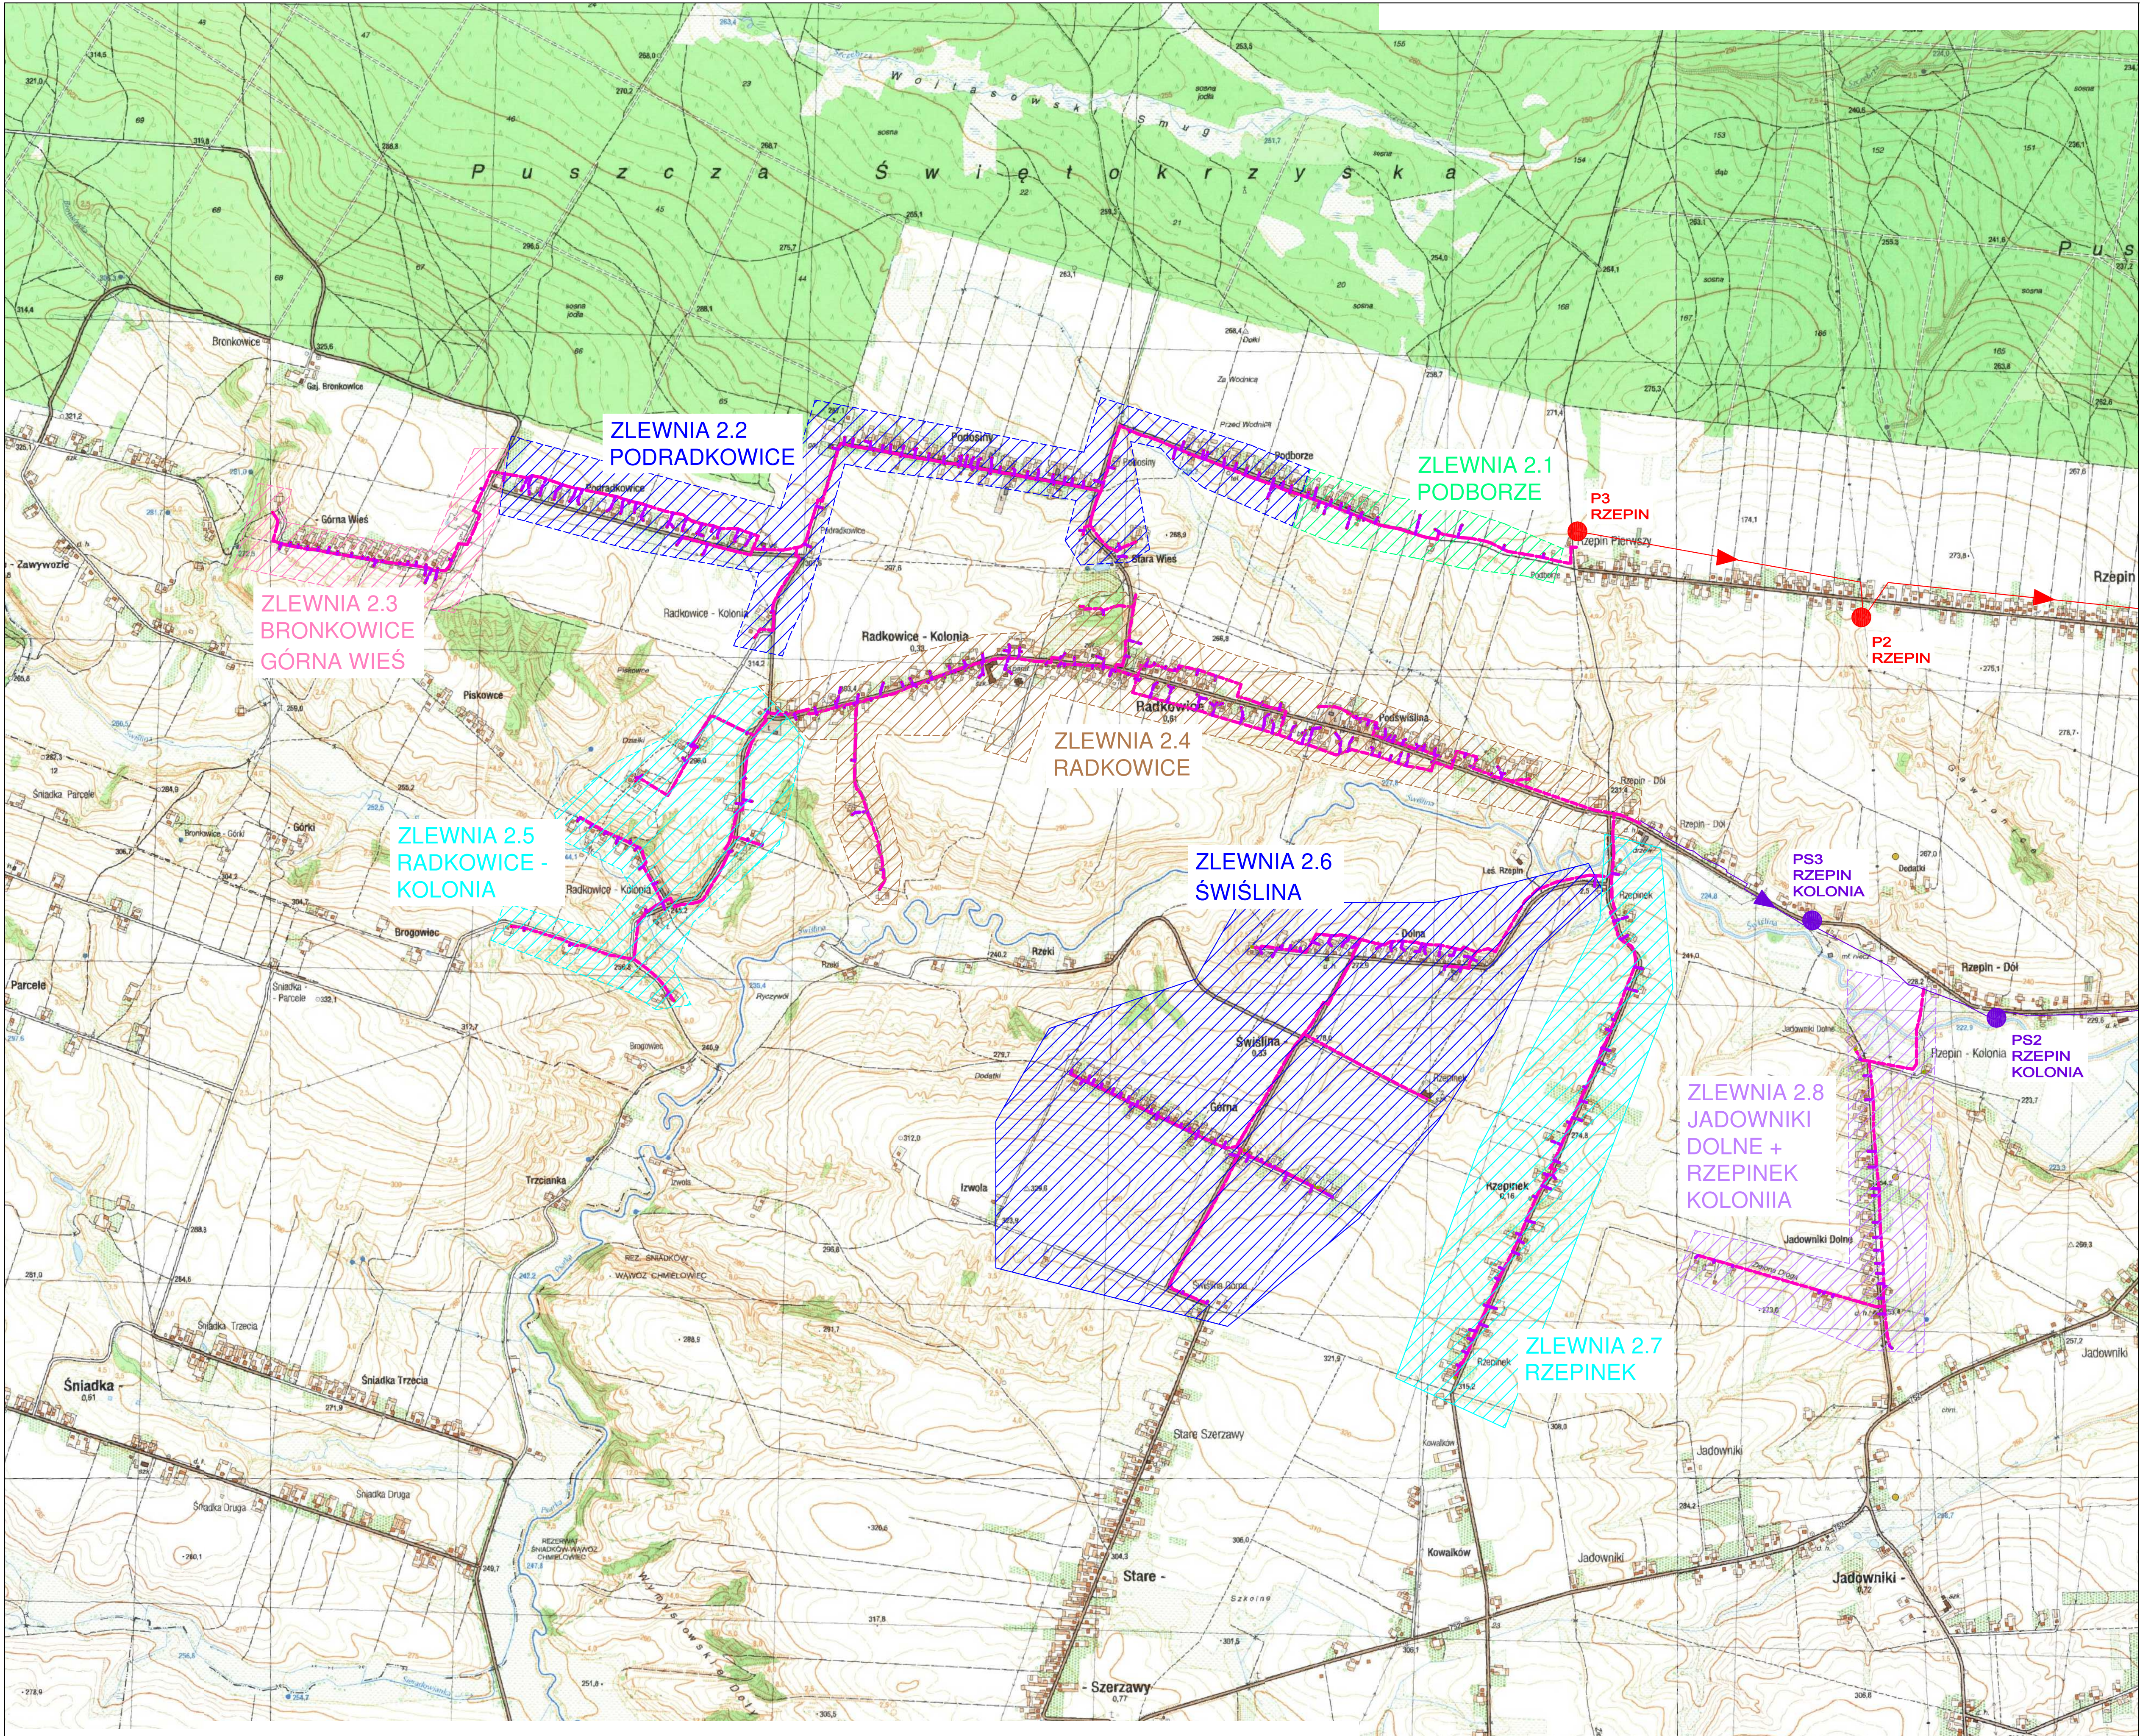

"ETGAR" Krzysztof Wójcik
30-418 KRAKÓW ul. ZAKOPAŃSKA 73/306
t.48 530 514 455, M.48 530 103 538
NIP 840 158 433 21 REGON 120548027
www.etgar.pl

Obiekt: KONCEPCJA KANALIZACJI SANITARNEJ W MIESZCOWOŚCIACH NIECZULICE, WIELOBOROWICE, TRZESZKÓW, POKRZYWNICA I RADKOWICE KOLONIA, GMINA PAWŁÓW

Stadium: KONCEPCJA Branża: SANITARNA

Investor: GMINA PAWŁÓW

Tytuł rysunku: PLAN SYTUACYJNY CZ.3 - WARIANT 2

Skala: 1:10 000 Nr rys.: 9

Imię i nazwisko: mgr inż. Krzysztof Wójcik

Specjalność: SWK0131/POCS04

Data opracowania: MARZEC 2023