


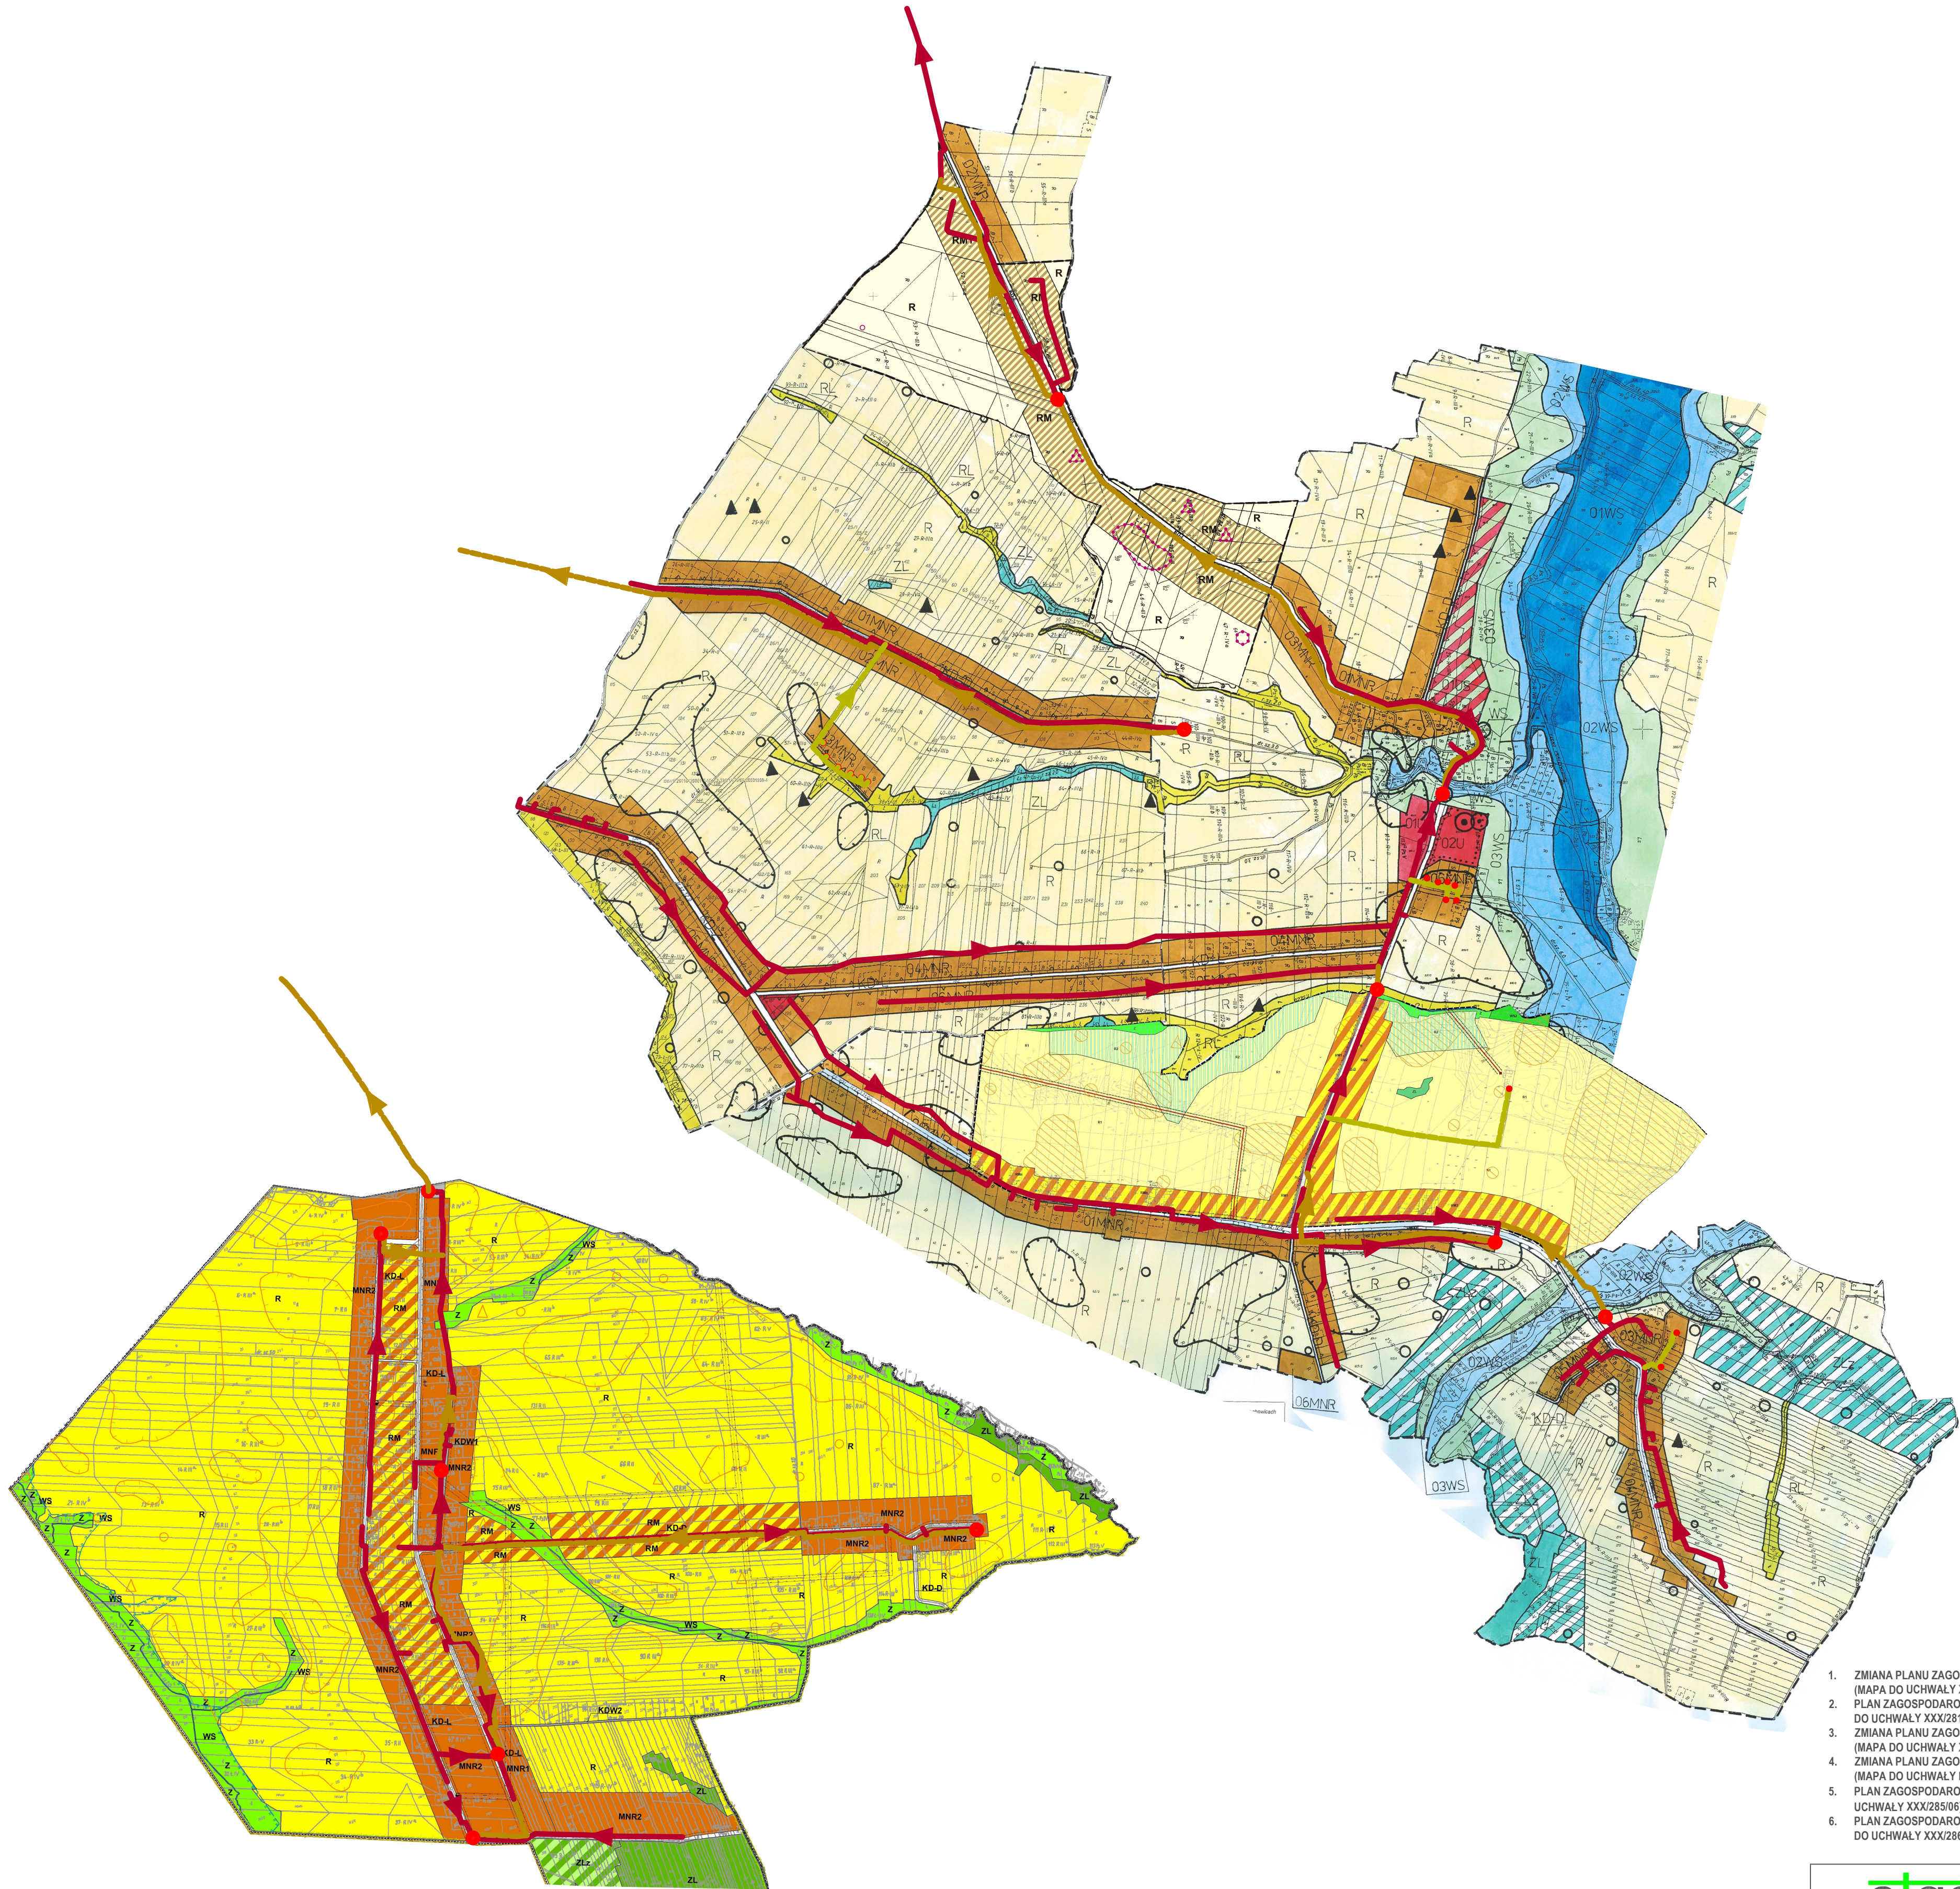

1. ZMIANA PLANU ZAGOSPODAROWANIA PRZESTRZENNEGO DLA MSC. NIECZULICE (MAPA DO UCHWAŁY XXXIV/339/13)
2. PLAN ZAGOSPODAROWANIA PRZESTRZENNEGO DLA MSC. POKRZYWNICA (MAPA DO UCHWAŁY XXX/281/06)
3. ZMIANA PLANU ZAGOSPODAROWANIA PRZESTRZENNEGO DLA MSC. POKRZYWNICA (MAPA DO UCHWAŁY XXI/205/12)
4. ZMIANA PLANU ZAGOSPODAROWANIA PRZESTRZENNEGO DLA MSC. TRZESZKÓW (MAPA DO UCHWAŁY IX/93/19)
5. PLAN ZAGOSPODAROWANIA PRZESTRZENNEGO DLA MSC. TRZESZKÓW (MAPA DO UCHWAŁY XXX/285/06)
6. PLAN ZAGOSPODAROWANIA PRZESTRZENNEGO DLA MSC. WIELOBOROWICE (MAPA DO UCHWAŁY XXX/286/06)

etgar [®]		"ETGAR" Krzysztof Wójcik 30-418 KRAKÓW ul. ZAKOPIAŃSKA 73/306 (+48) 535 074 455, tel (+48) 500 103 628 NIP 545-195-43-01 REGON 12004527 www.etgar.pl	
Obiekt:		KONCEPCJA KANALIZACJI SANITARNEJ W MIESCOWOŚCIACH NIECZULICE, WIELOBOROWICE, TRZESZKÓW, POKRZYWNICA I RADKOWICE KOLONIA, GMINA PAWLÓW	
Stadium:		KONCEPCJA	Branża: SANITARNA
Inwestor:		GMINA PAWLÓW PAWLÓW 56, 27-225 PAWLÓW	
Tytuł rysunku:		PLAN SYTUACYJNY Z MPZP - NIECZULICE, POKRZYWNICA, TRZESZKÓW, WIELOBOROWICE	Skala: 1:10 000 Nr rys: 10
Projektował:		mgr inż. Krzysztof Wójcik	SWK/0131/ POOS/04
Data opracowania:		MARZEC 2023	