


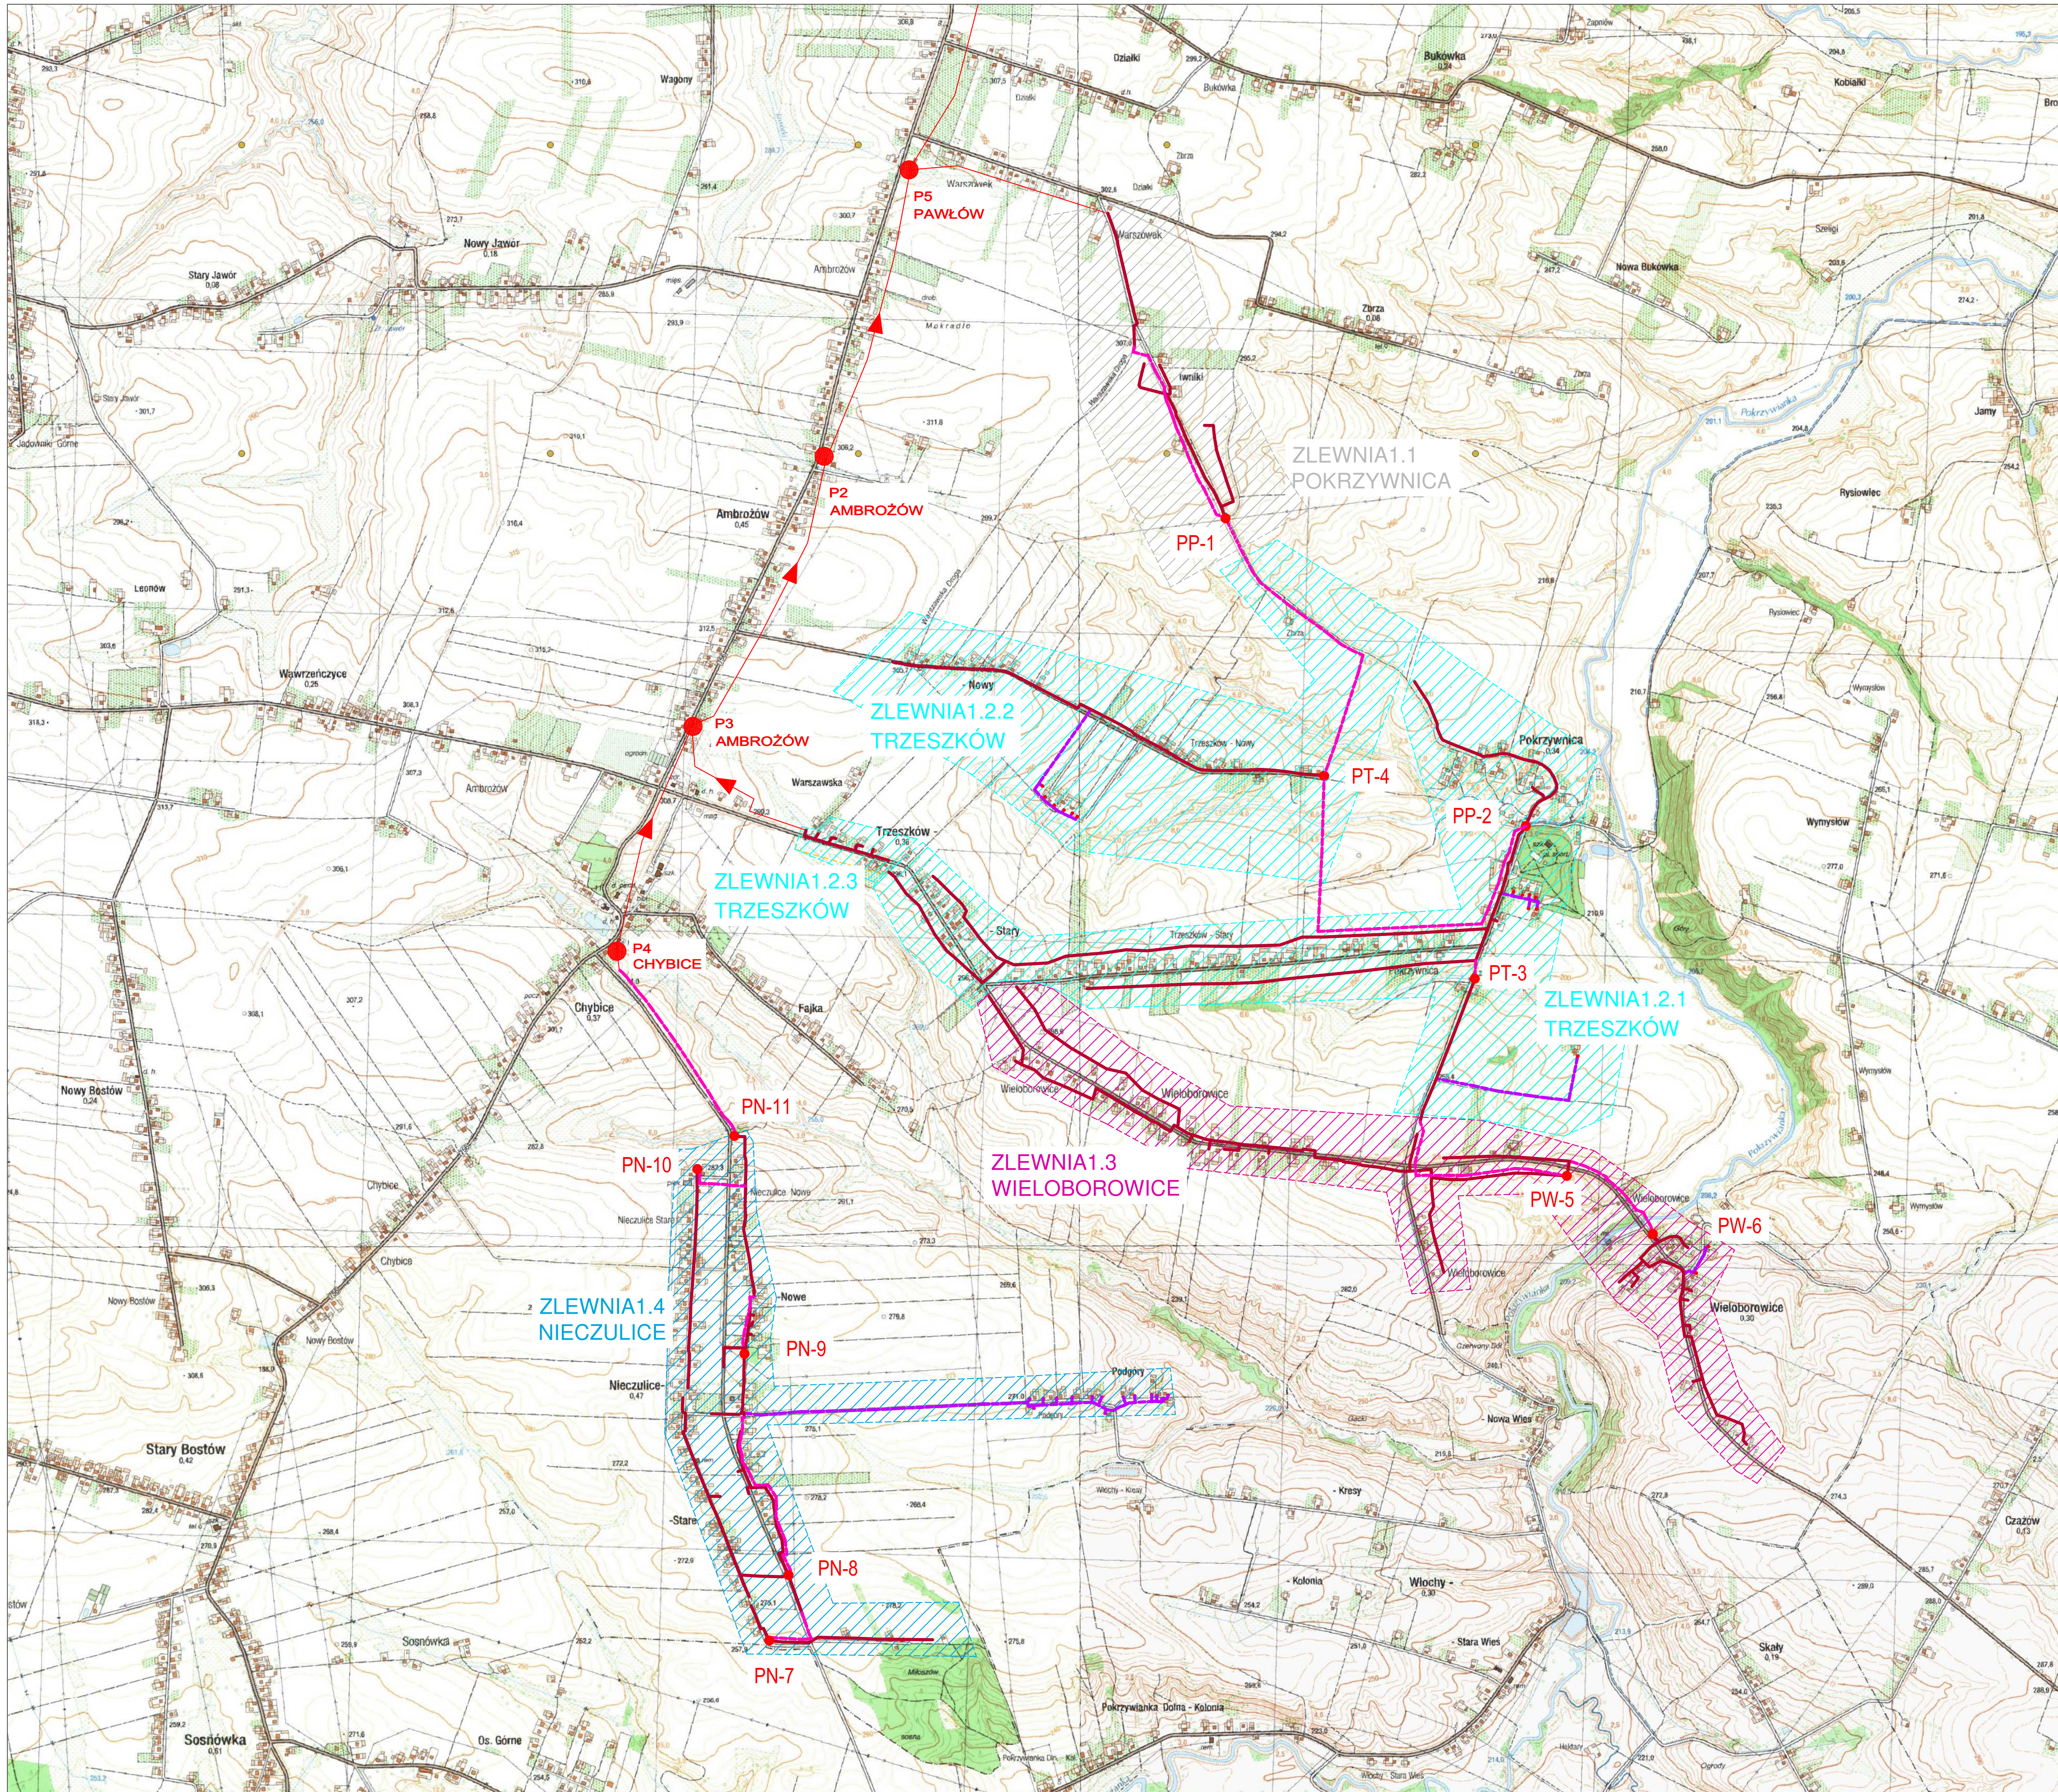

LEGENDA

- Kanalizacja sanitarna grawitacyjna
- Rurociąg ciśnieniowy główny
- Rurociąg ciśnieniowy od przydomowych pompni ścieków
- Przydomowa pompownia ścieków
- Ściekowa pompownia ścieków
- Istniejąca sieć kanalizacyjna

etgar "ETGAR" Krzysztof Wójcik
30-418 KRAKÓW ul. ZAKOPAŃSKA 73/106
t.48 226 074 455 w.48 226 103 528
NIP 840 158 43 21 REGON 120548027
www.etgar.pl

Objekt: KONCEPCJA KANALIZACJI SANITARNEJ W MIESCOWOŚCIACH NIECZULICE, WIELOBOROWICE, TRZESZKÓW, POKRZYWNICA I RADKOWICE KOLONIA, GMINA PAWŁÓW

Stadium: KONCEPCJA Branża: SANITARNA

Investor: GMINA PAWŁÓW

Tytuł rysunku: PLAN SYTUACYJNY CZ.1 - WARIANT 1.1 Skala: 1:10 000 Nr rys: 5.1

Imię i nazwisko:	mgr inż. Krzysztof Wójcik	Specjalność:	SWK0131/POCS/04	Nr uprawnień:	Podpis:
Projektował:					
Data opracowania:	MARZEC 2023				