



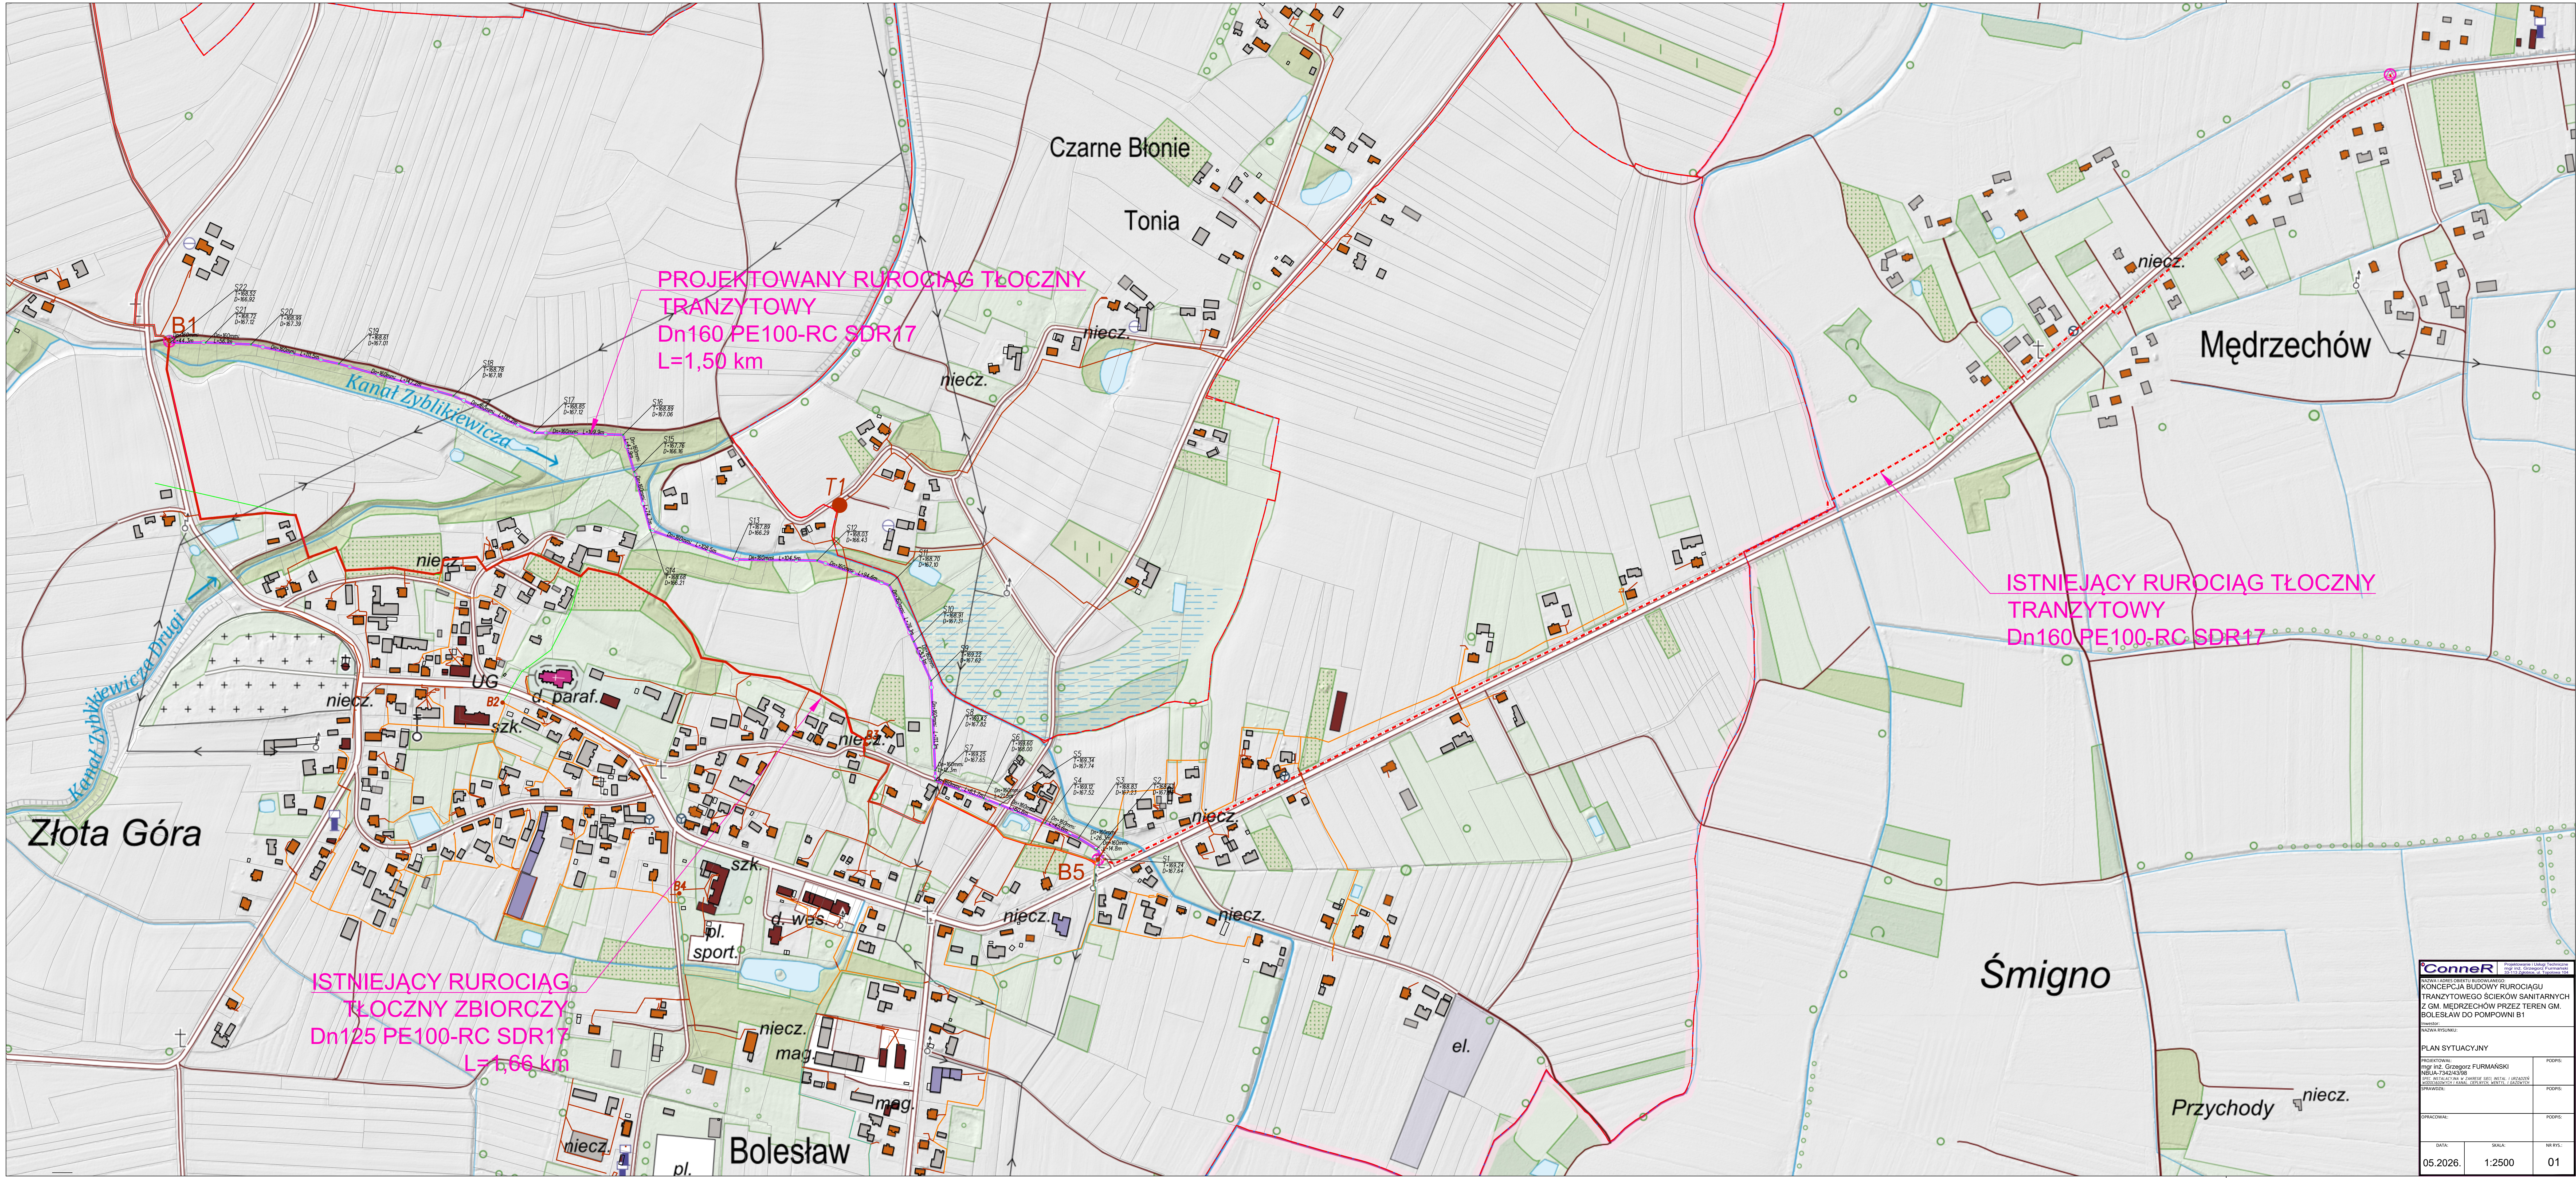

PROJEKTOWANA PRACOWNIA USŁUG TECHNICZNYCH KONCEPCJA BUDOWY RUROCIĄGU TRANZYTOWEGO ŚCIEKÓW SANITARNYCH Z GM. MĘDRZECZÓW PRZEZ TEREN GM. BOLESŁAW DO POMPOWNI B1		
INWESTOR: NADZWA RYSUNKU:		
PLAN SYTUACYJNY		
OPRACOWAŁ:	PODPIS:	
DATA: 05.2026	SKALA: 1:2500	NR RYS.: 01

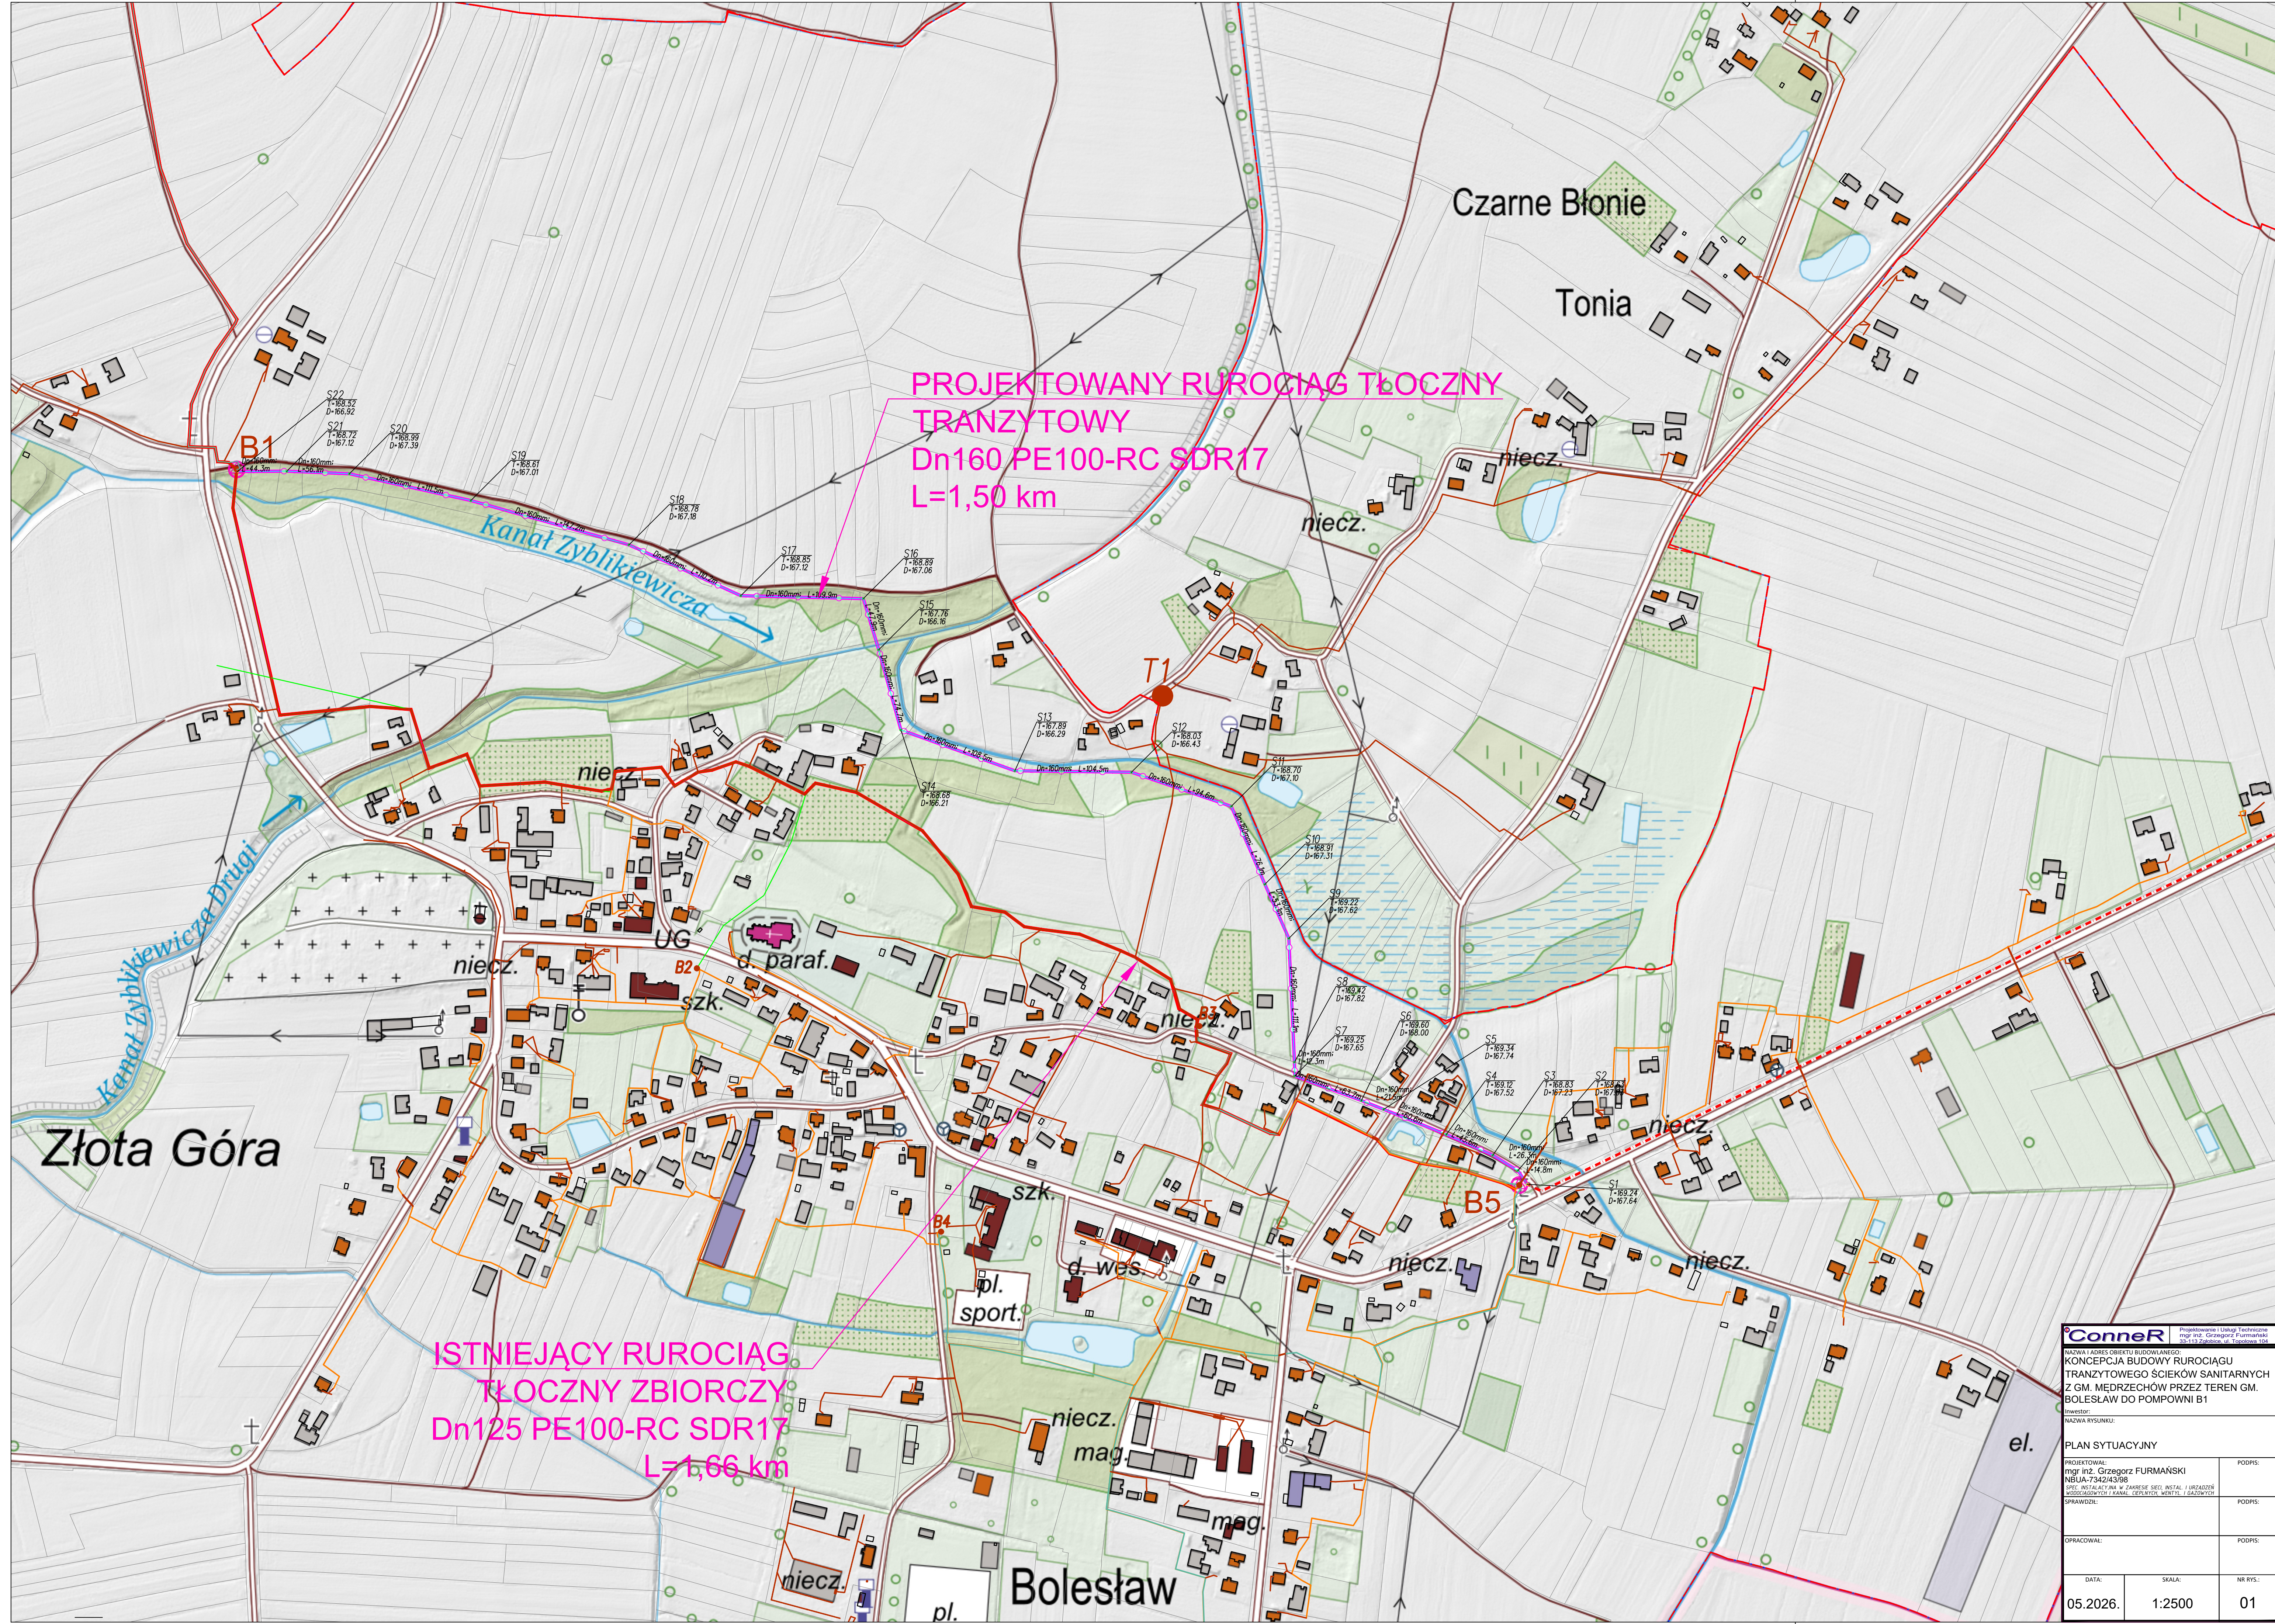

Projektowanie i Usługi Techniczne
 mgr inż. Grzegorz Furmański

NAZWA I PRZEBIEG OBIEKTU BUDOWANEGO
 KONCEPCJA BUDOWY RUROCIĄGU
 TRANZYTOWEGO ŚCIEKÓW SANITARNYCH
 Z GM. MEDRZECHÓW PRZEZ TEREN GM.
 BOLESŁAW DO POMPOWNI B1

Inwestor:
 NAZWA RYSUNKU:

PLAN SYTUACYJNY

PROJEKTOWAŁ:
 mgr inż. Grzegorz FURMAŃSKI
 NSUA-734243/98
 SPEC. INSTALACJI W ZAKRESIE SECI I URZĄDZEŃ
 WODOCIEGOWNYCH I KANAŁÓW DEPERTYCH, WENTYL. I GAZOWYCH

PODPIS:


OPRACOWAŁ:

PODPIS:


DATA:
 05.2026.

SKALA:
 1:2500

NR RYS.:
 01

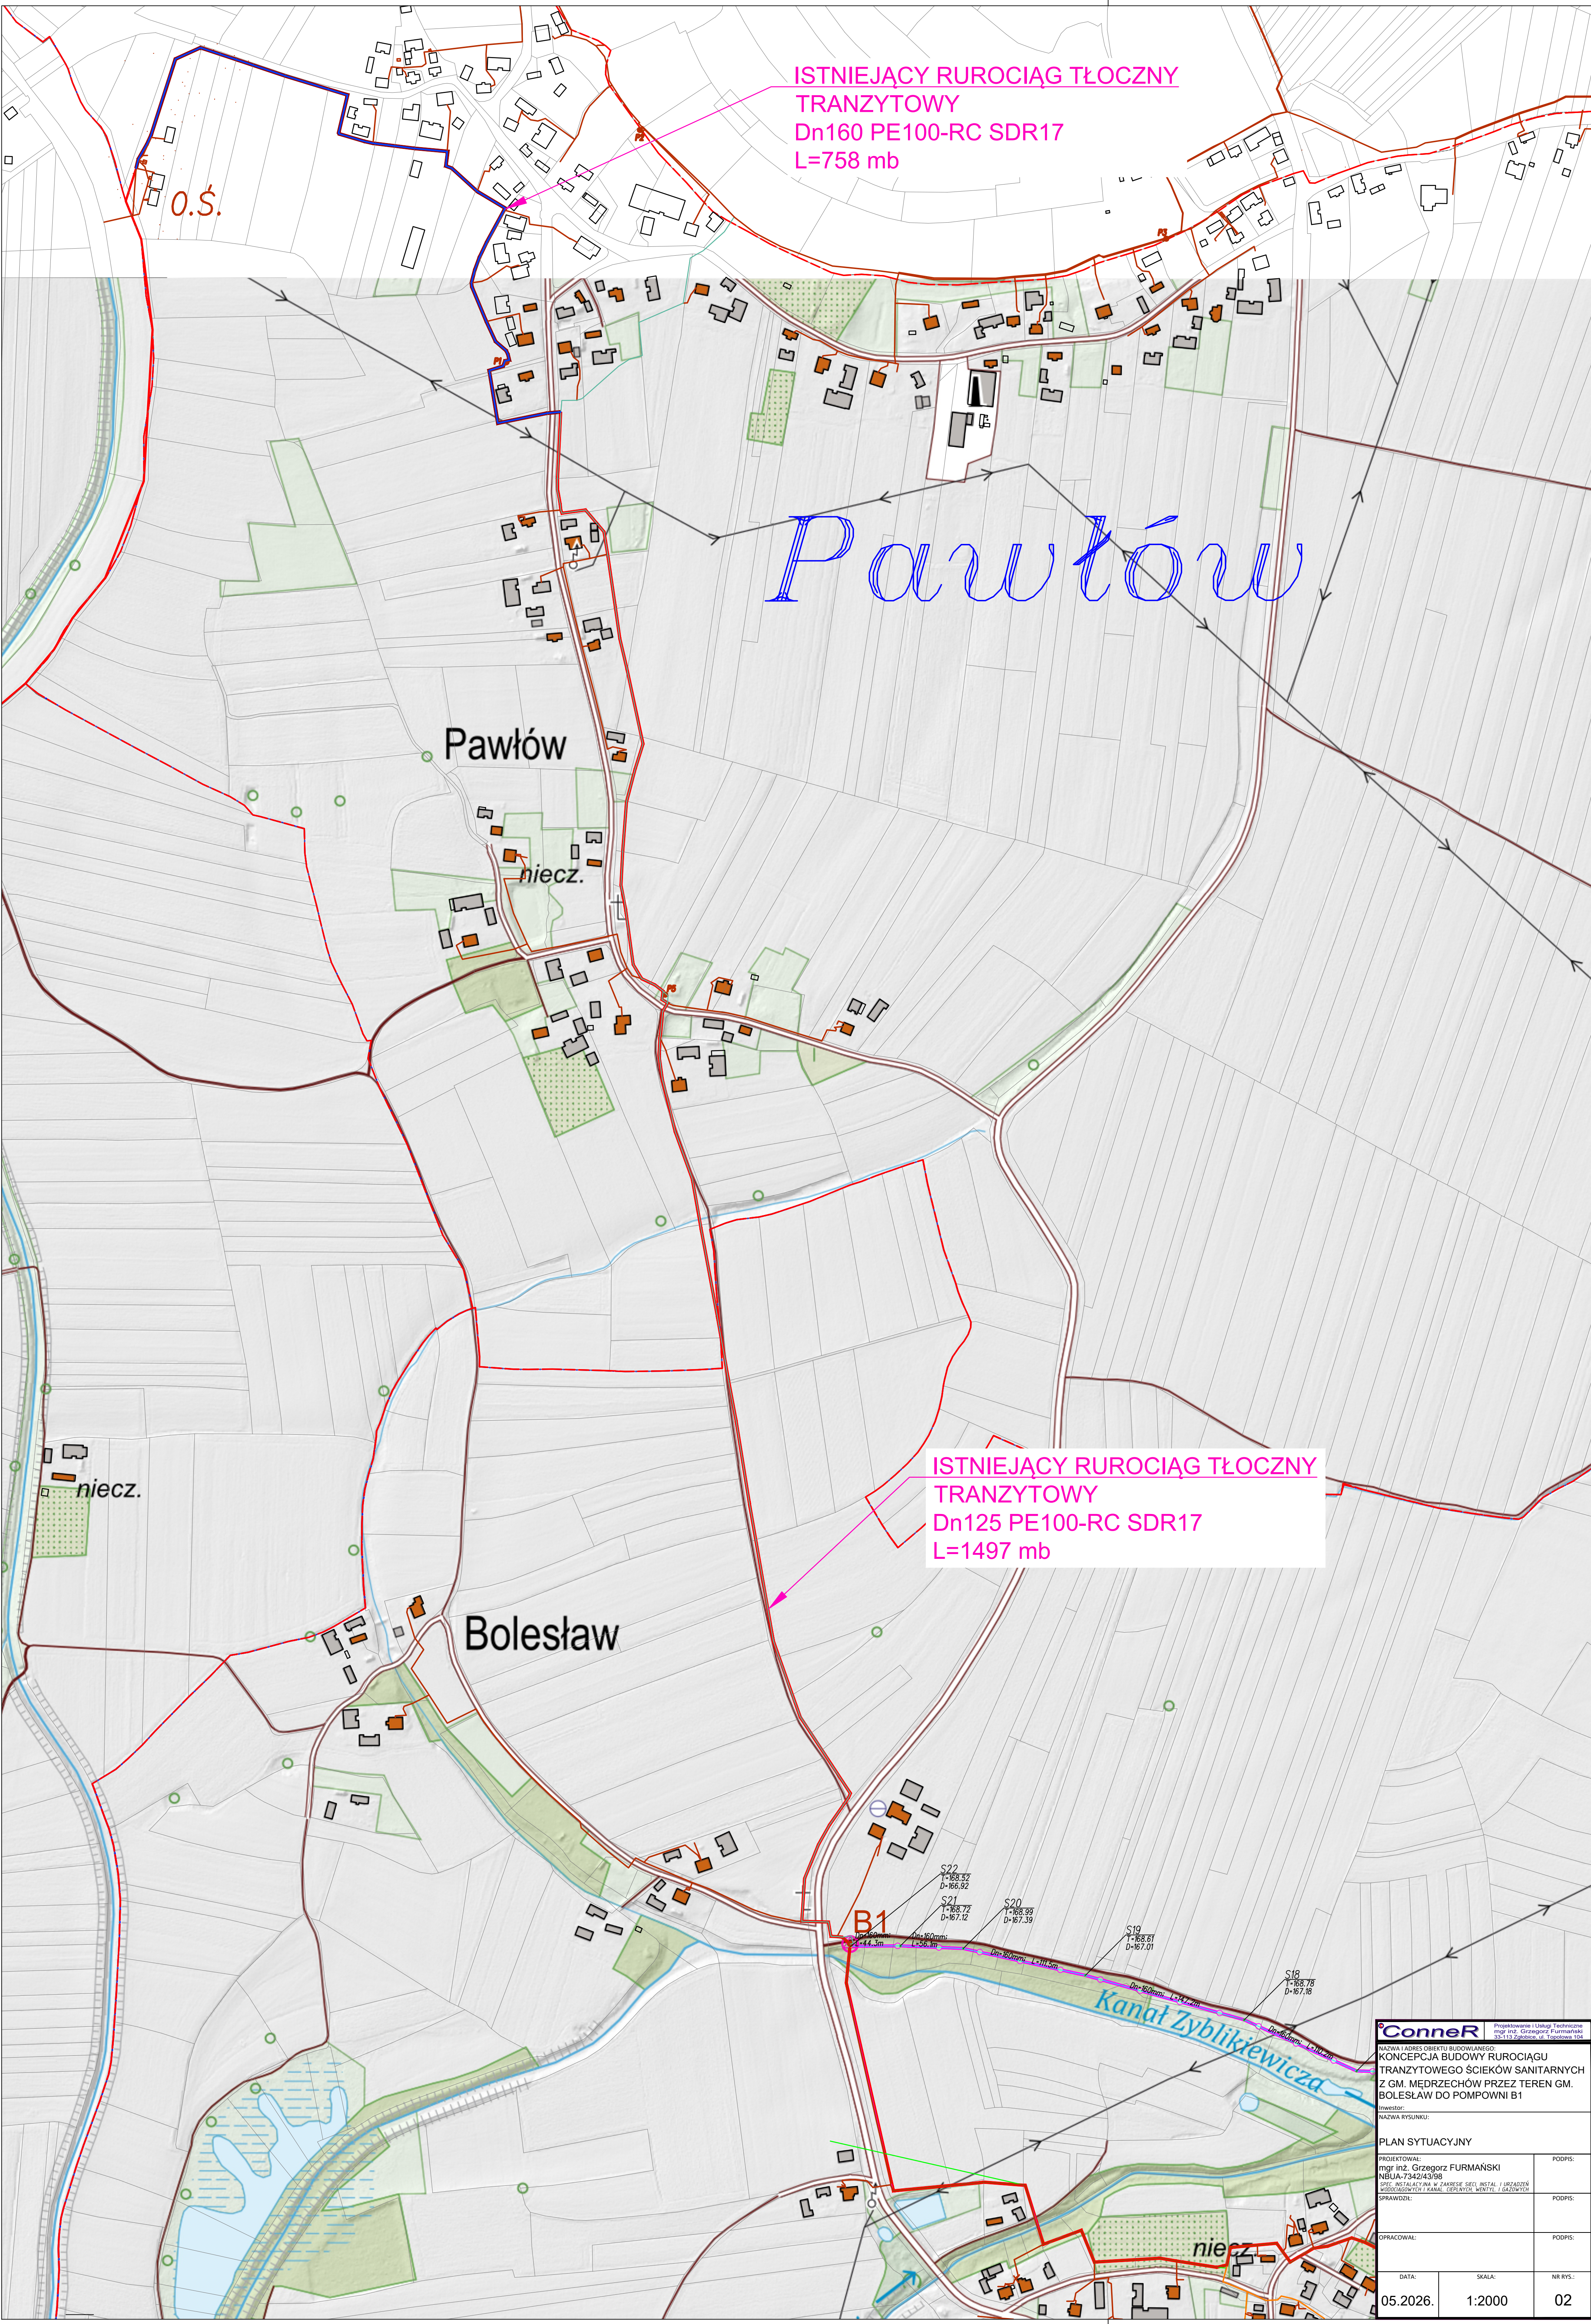

NAZWA I ADRES OBIEKTU BUDOWANEGO: KONCEPCJA BUDOWY RUROCIĄGU TRANZYTOWEGO ŚCIEKÓW SANITARNYCH Z GM. MĘDRZECZÓW PRZEZ TEREN GM. BOLESŁAW DO POMPOWNI B1		
Inwestor: NAZWA RYSUNKU:		
PLAN SYTUACYJNY		
PROJEKTOWAŁ: mgr inż. Grzegorz FURMAŃSKI NBGA-73424398 SZCZEGÓŁOWYCH I KANAŁOWYCH WENTYL. I GAZOWYCH SPRAWDZIŁ:	PODPIS:	PODPIS:
OPRACOWAŁ:	PODPIS:	PODPIS:
DATA: 05.2026.	SKALA: 1:2000	NR RYS.: 02

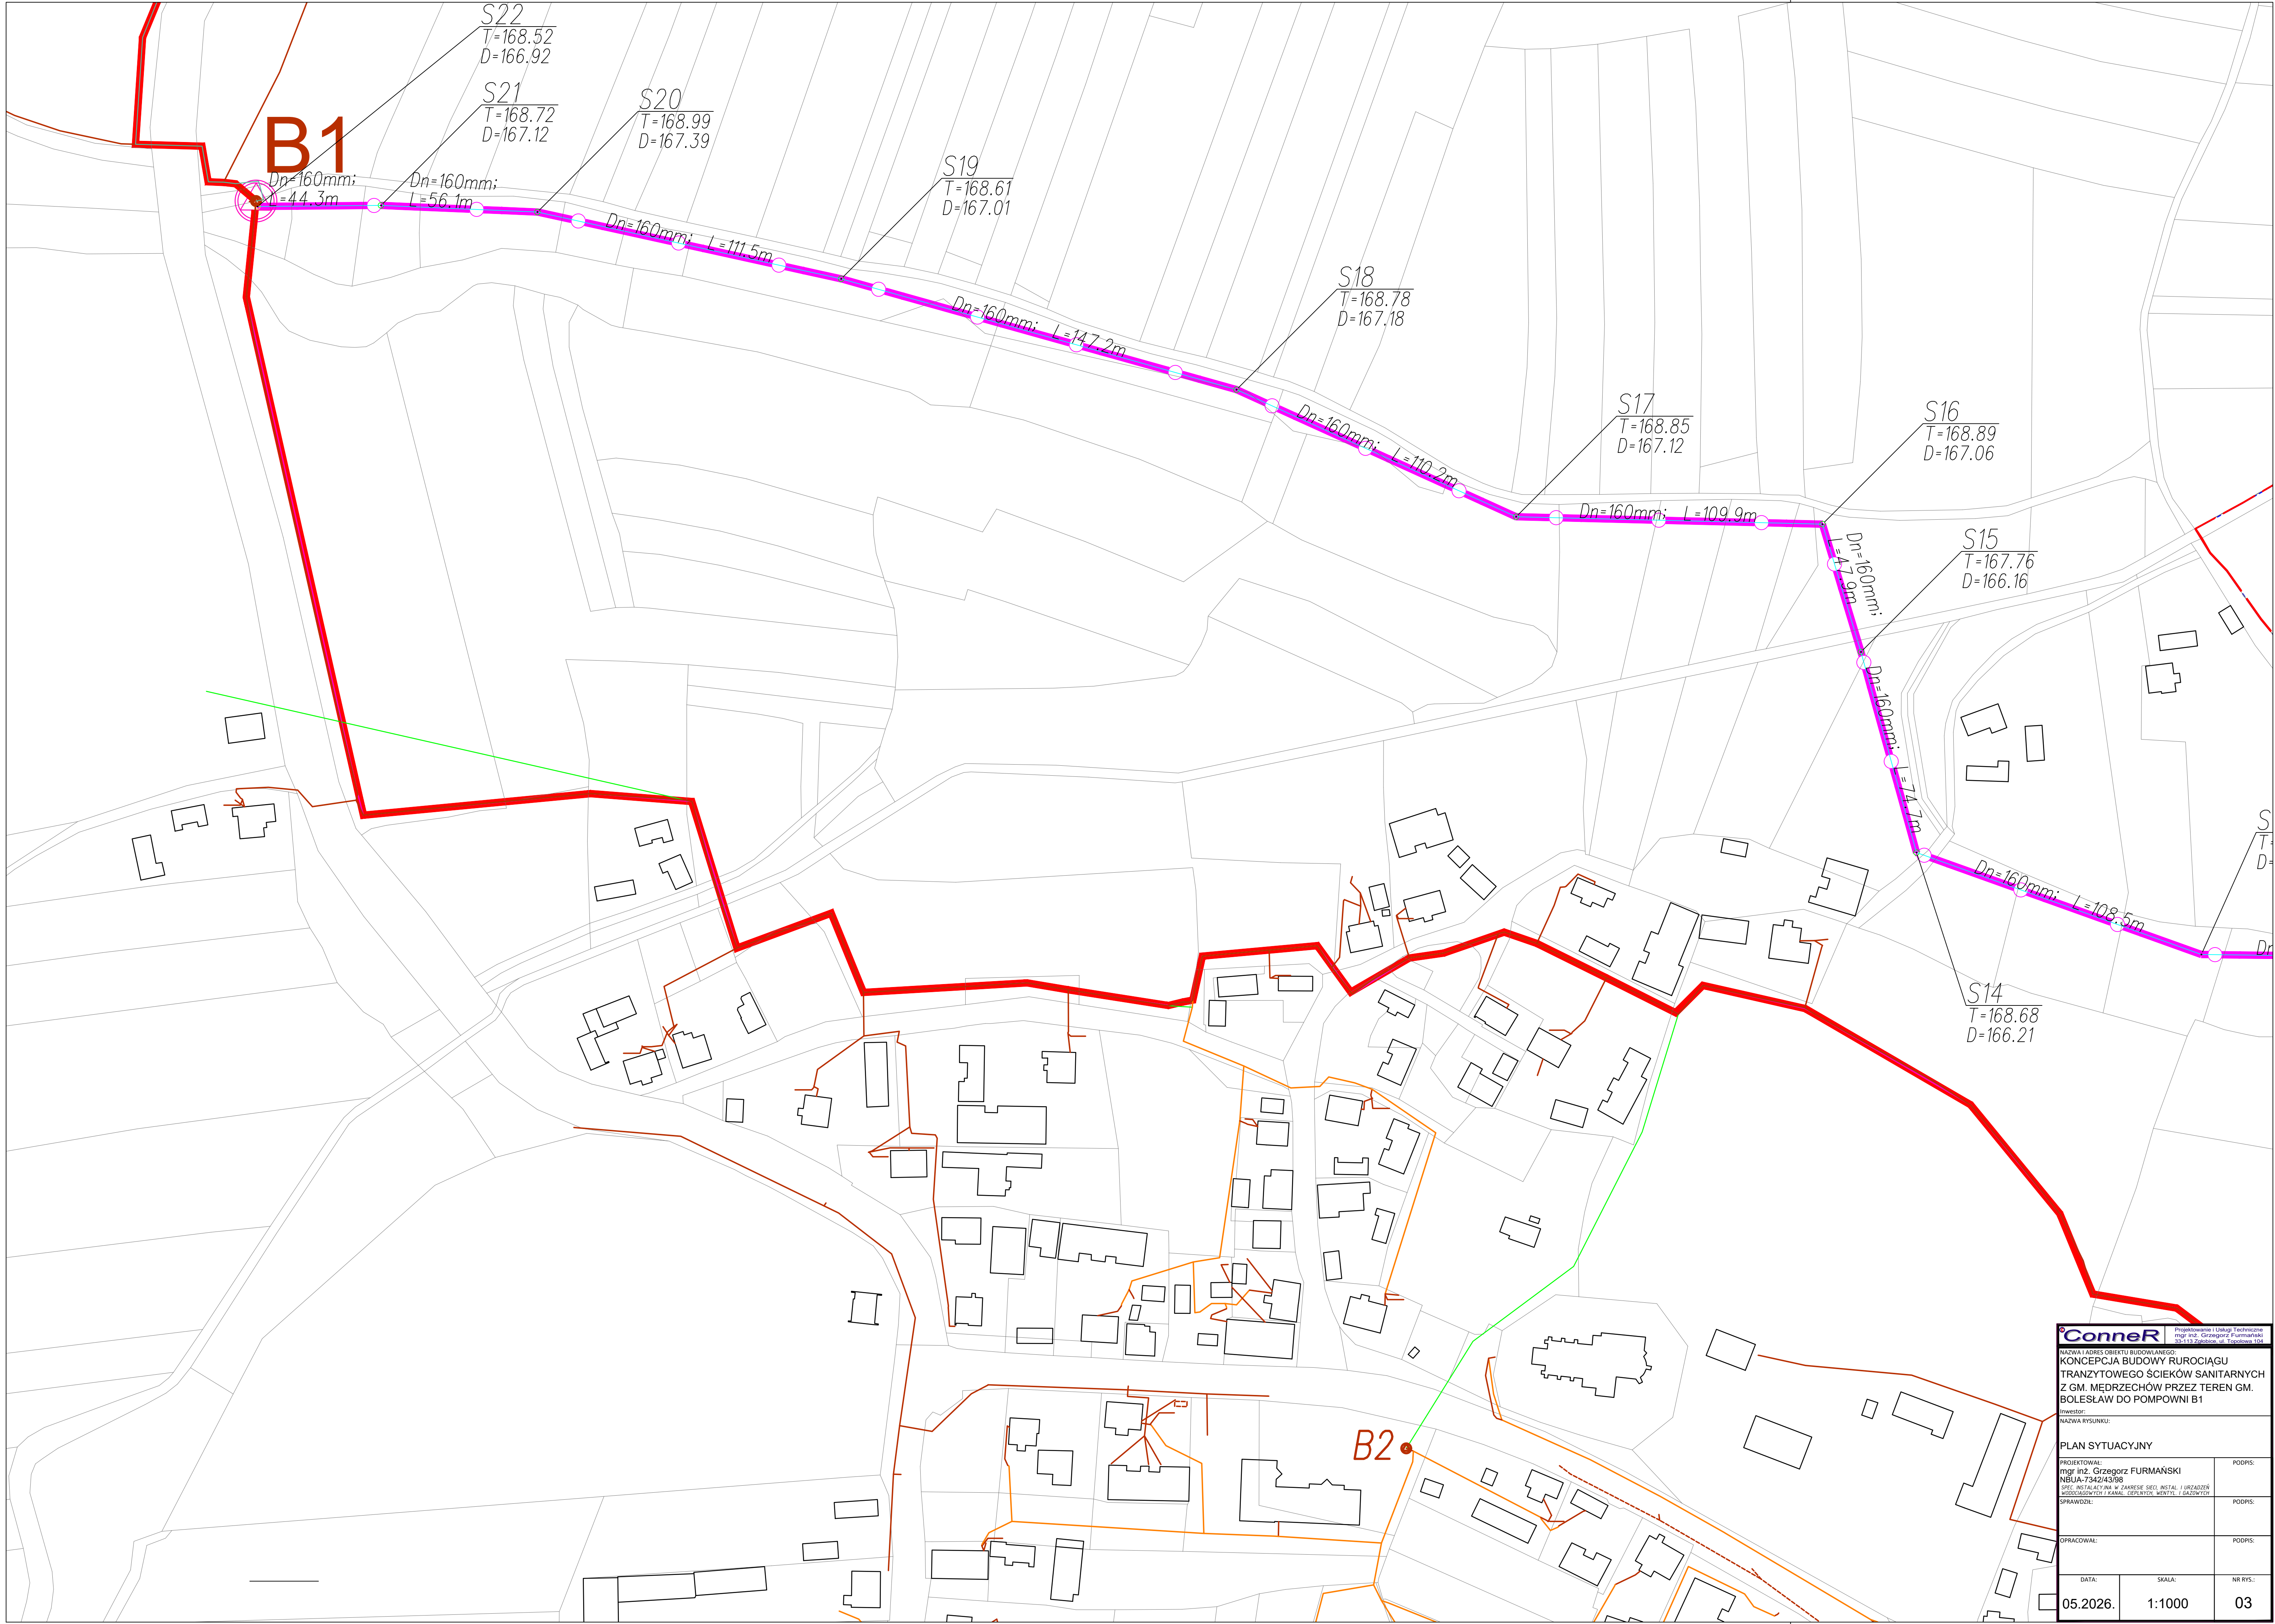

Projektowanie i Usługi Techniczne
 mgr inż. Grzegorz Furmański

NAZWA I PRZEBIEG OBIEKTU BUDOWLANEGO:
 KONCEPCJA BUDOWY RUROCIĄGU
 TRANZYTOWEGO ŚCIEKÓW SANITARNYCH
 Z GM. MEDRZECZÓW PRZEZ TEREN GM.
 BOLESŁAW DO POMPOWNI B1

Inwestor:
 NAZWA RYSUNKU:

PLAN SYTUACYJNY

PROJEKTOWAŁ:
 mgr inż. Grzegorz FURMAŃSKI
 NSUA-7342/43/98
 SPEC. INSTALACJI W W. ZAKRESIE SECI, INSTAL. I URZĄDZEŃ
 WODOCIEGOWNYCH I KANAŁÓW, DEPERTYCH, WENTYL. I GAZOWYCH

PODPIS:

SPRAWDZIŁ:

PODPIS:


OPRACOWAŁ:

PODPIS:

DATA:
 05.2026.

SKALA:
 1:1000

NR RYS.:
 03

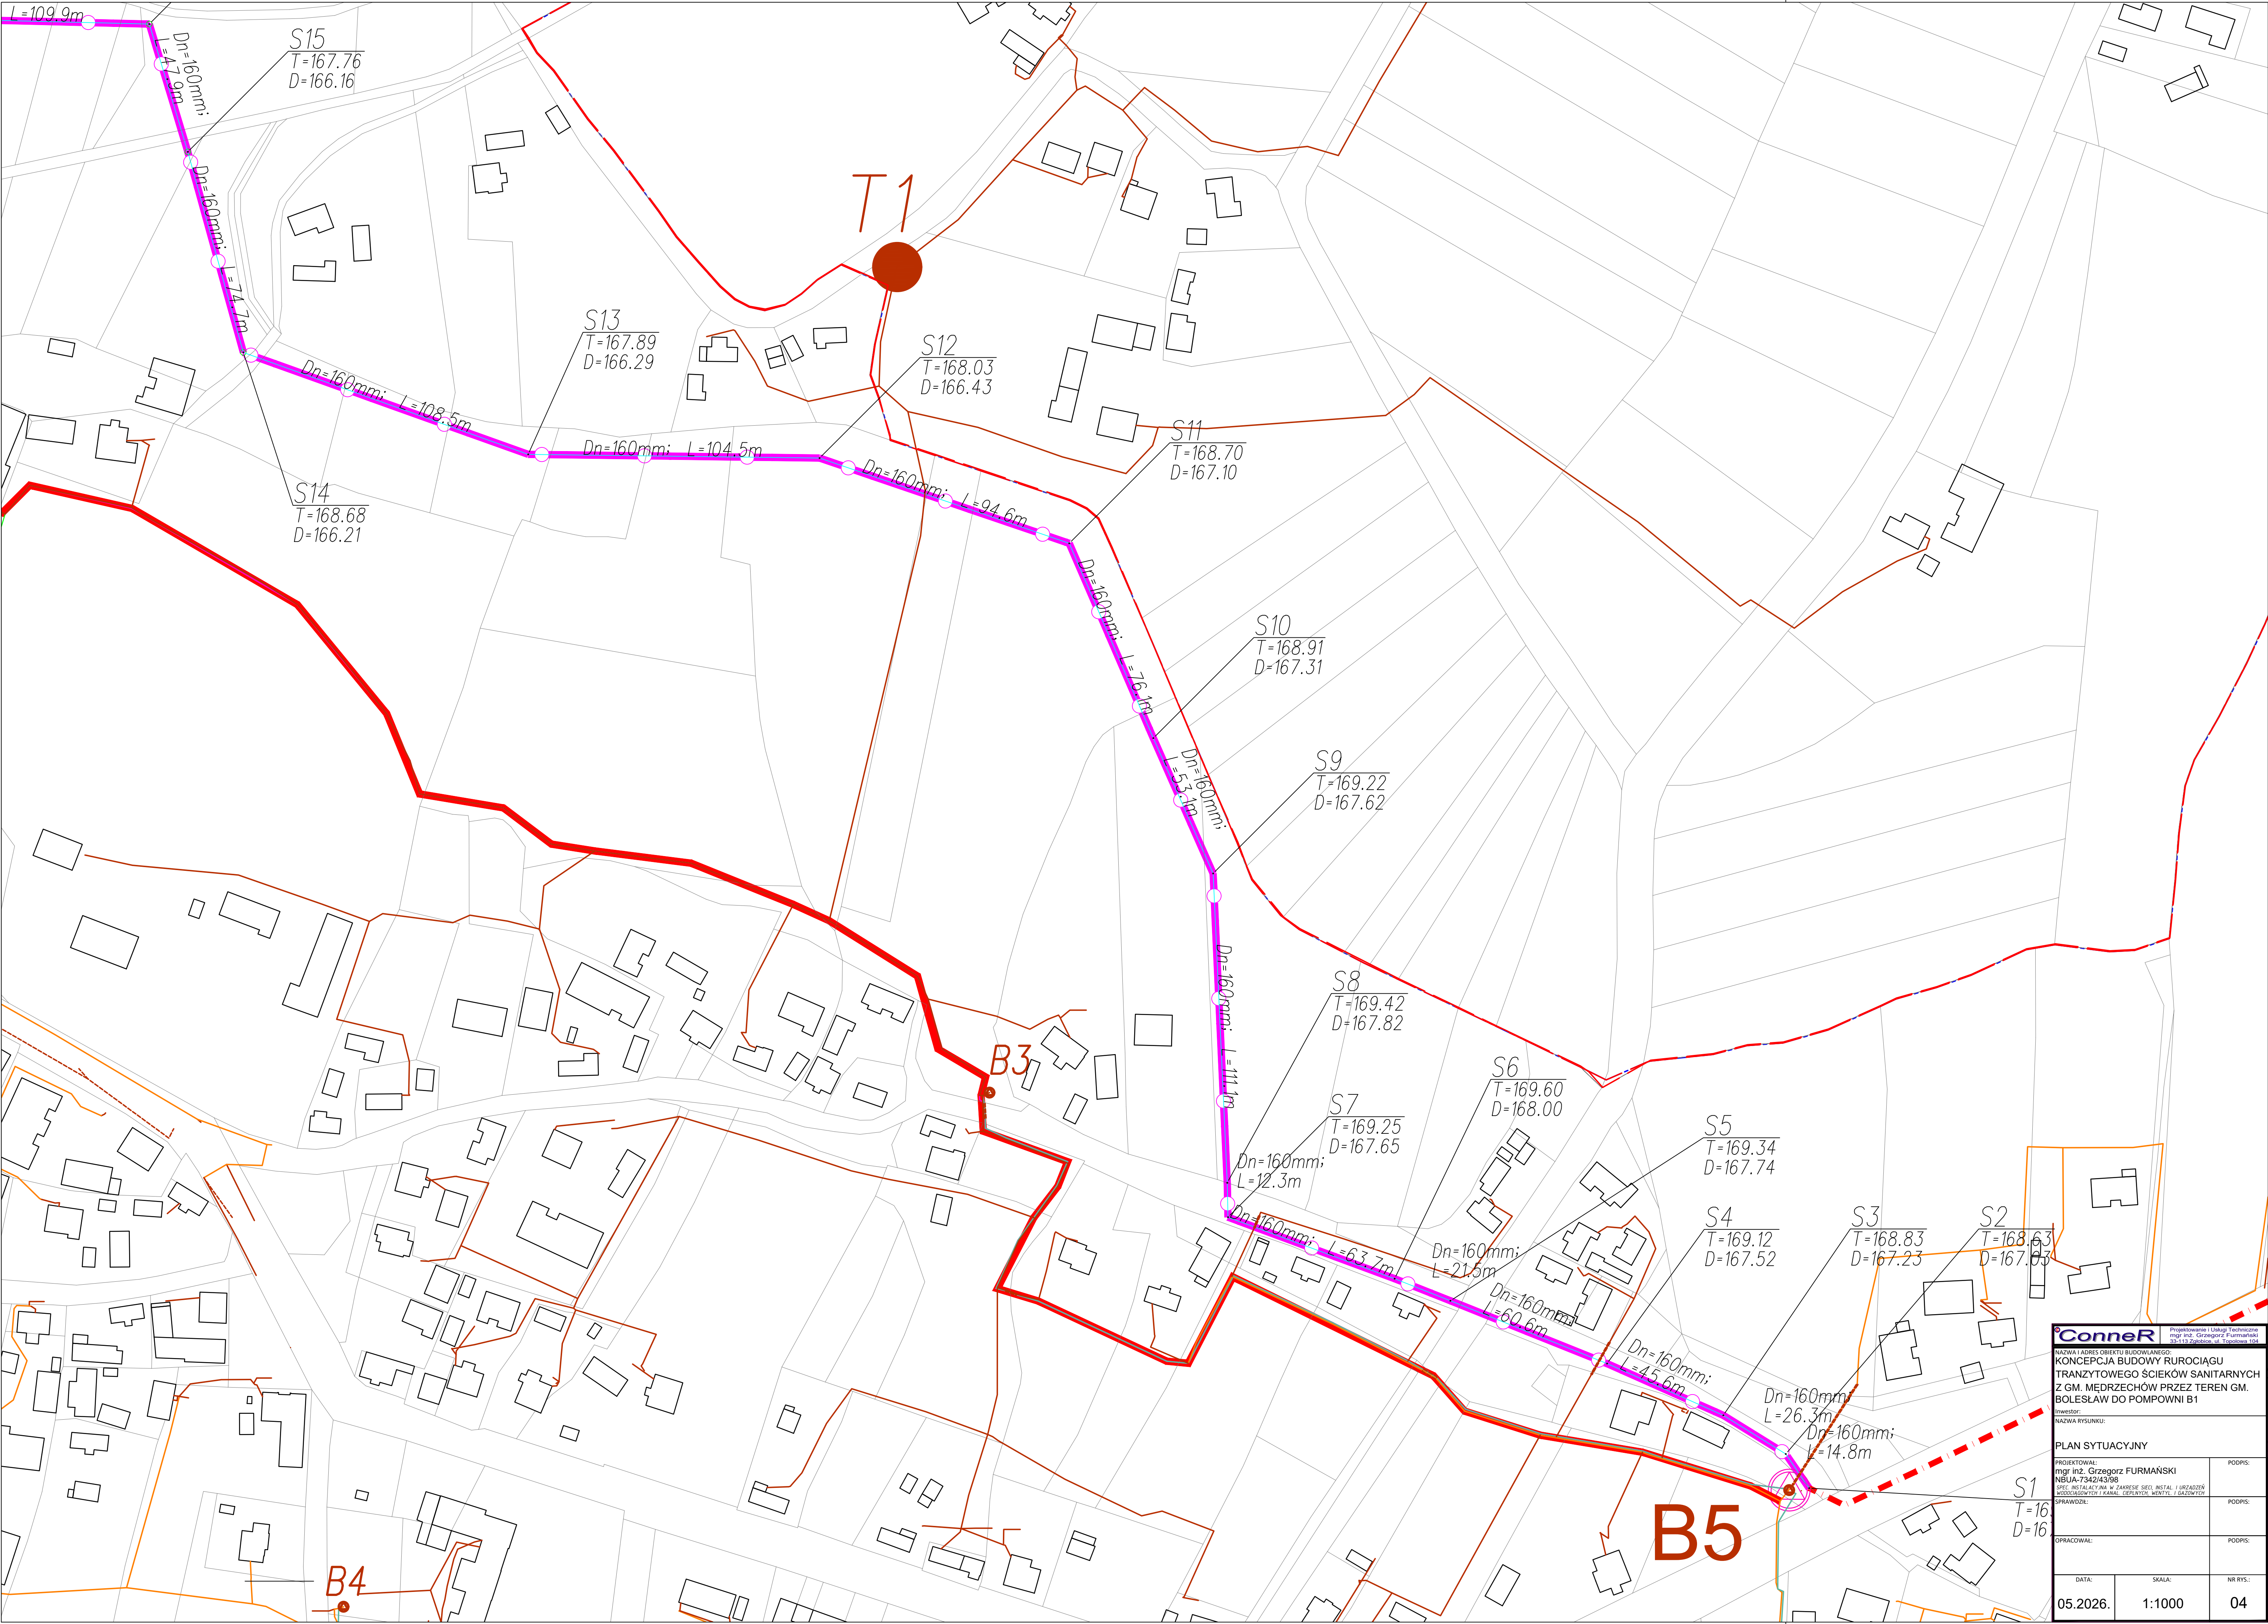

Conner
PROJEKTOWANIE I USŁUGI TECHNICZNE
mgr inż. Grzegorz Furmański


NAZWA I PRZEDMIOT BUDOWLANEGO:
KONCEPCJA BUDOWY RUROCIĄGU
TRANZYTOWEGO ŚCIEKÓW SANITARNYCH
Z GM. MEDRZECHÓW PRZEZ TEREN GM.
BOLESŁAW DO POMPOWNI B1


INWESTOR:
NAZWA RYSUNKU:


PLAN SYTUACYJNY


PROJEKTOWAŁ: mgr inż. Grzegorz FURMAŃSKI NBIA-7342/43/98 SPEC. INSTALACJI W ZAKRESIE SECI, INSTAL. I URZĄDZEŃ WODOCIEGOWNYCH I KANAŁÓW ODPYŁIENIA I GAZOWYCH	PODPIS:
SPRAWDZIŁ:	PODPIS:
OPRACOWAŁ:	PODPIS:
DATA: 05.2026.	SKALA: 1:1000
NR RYS.: 04	



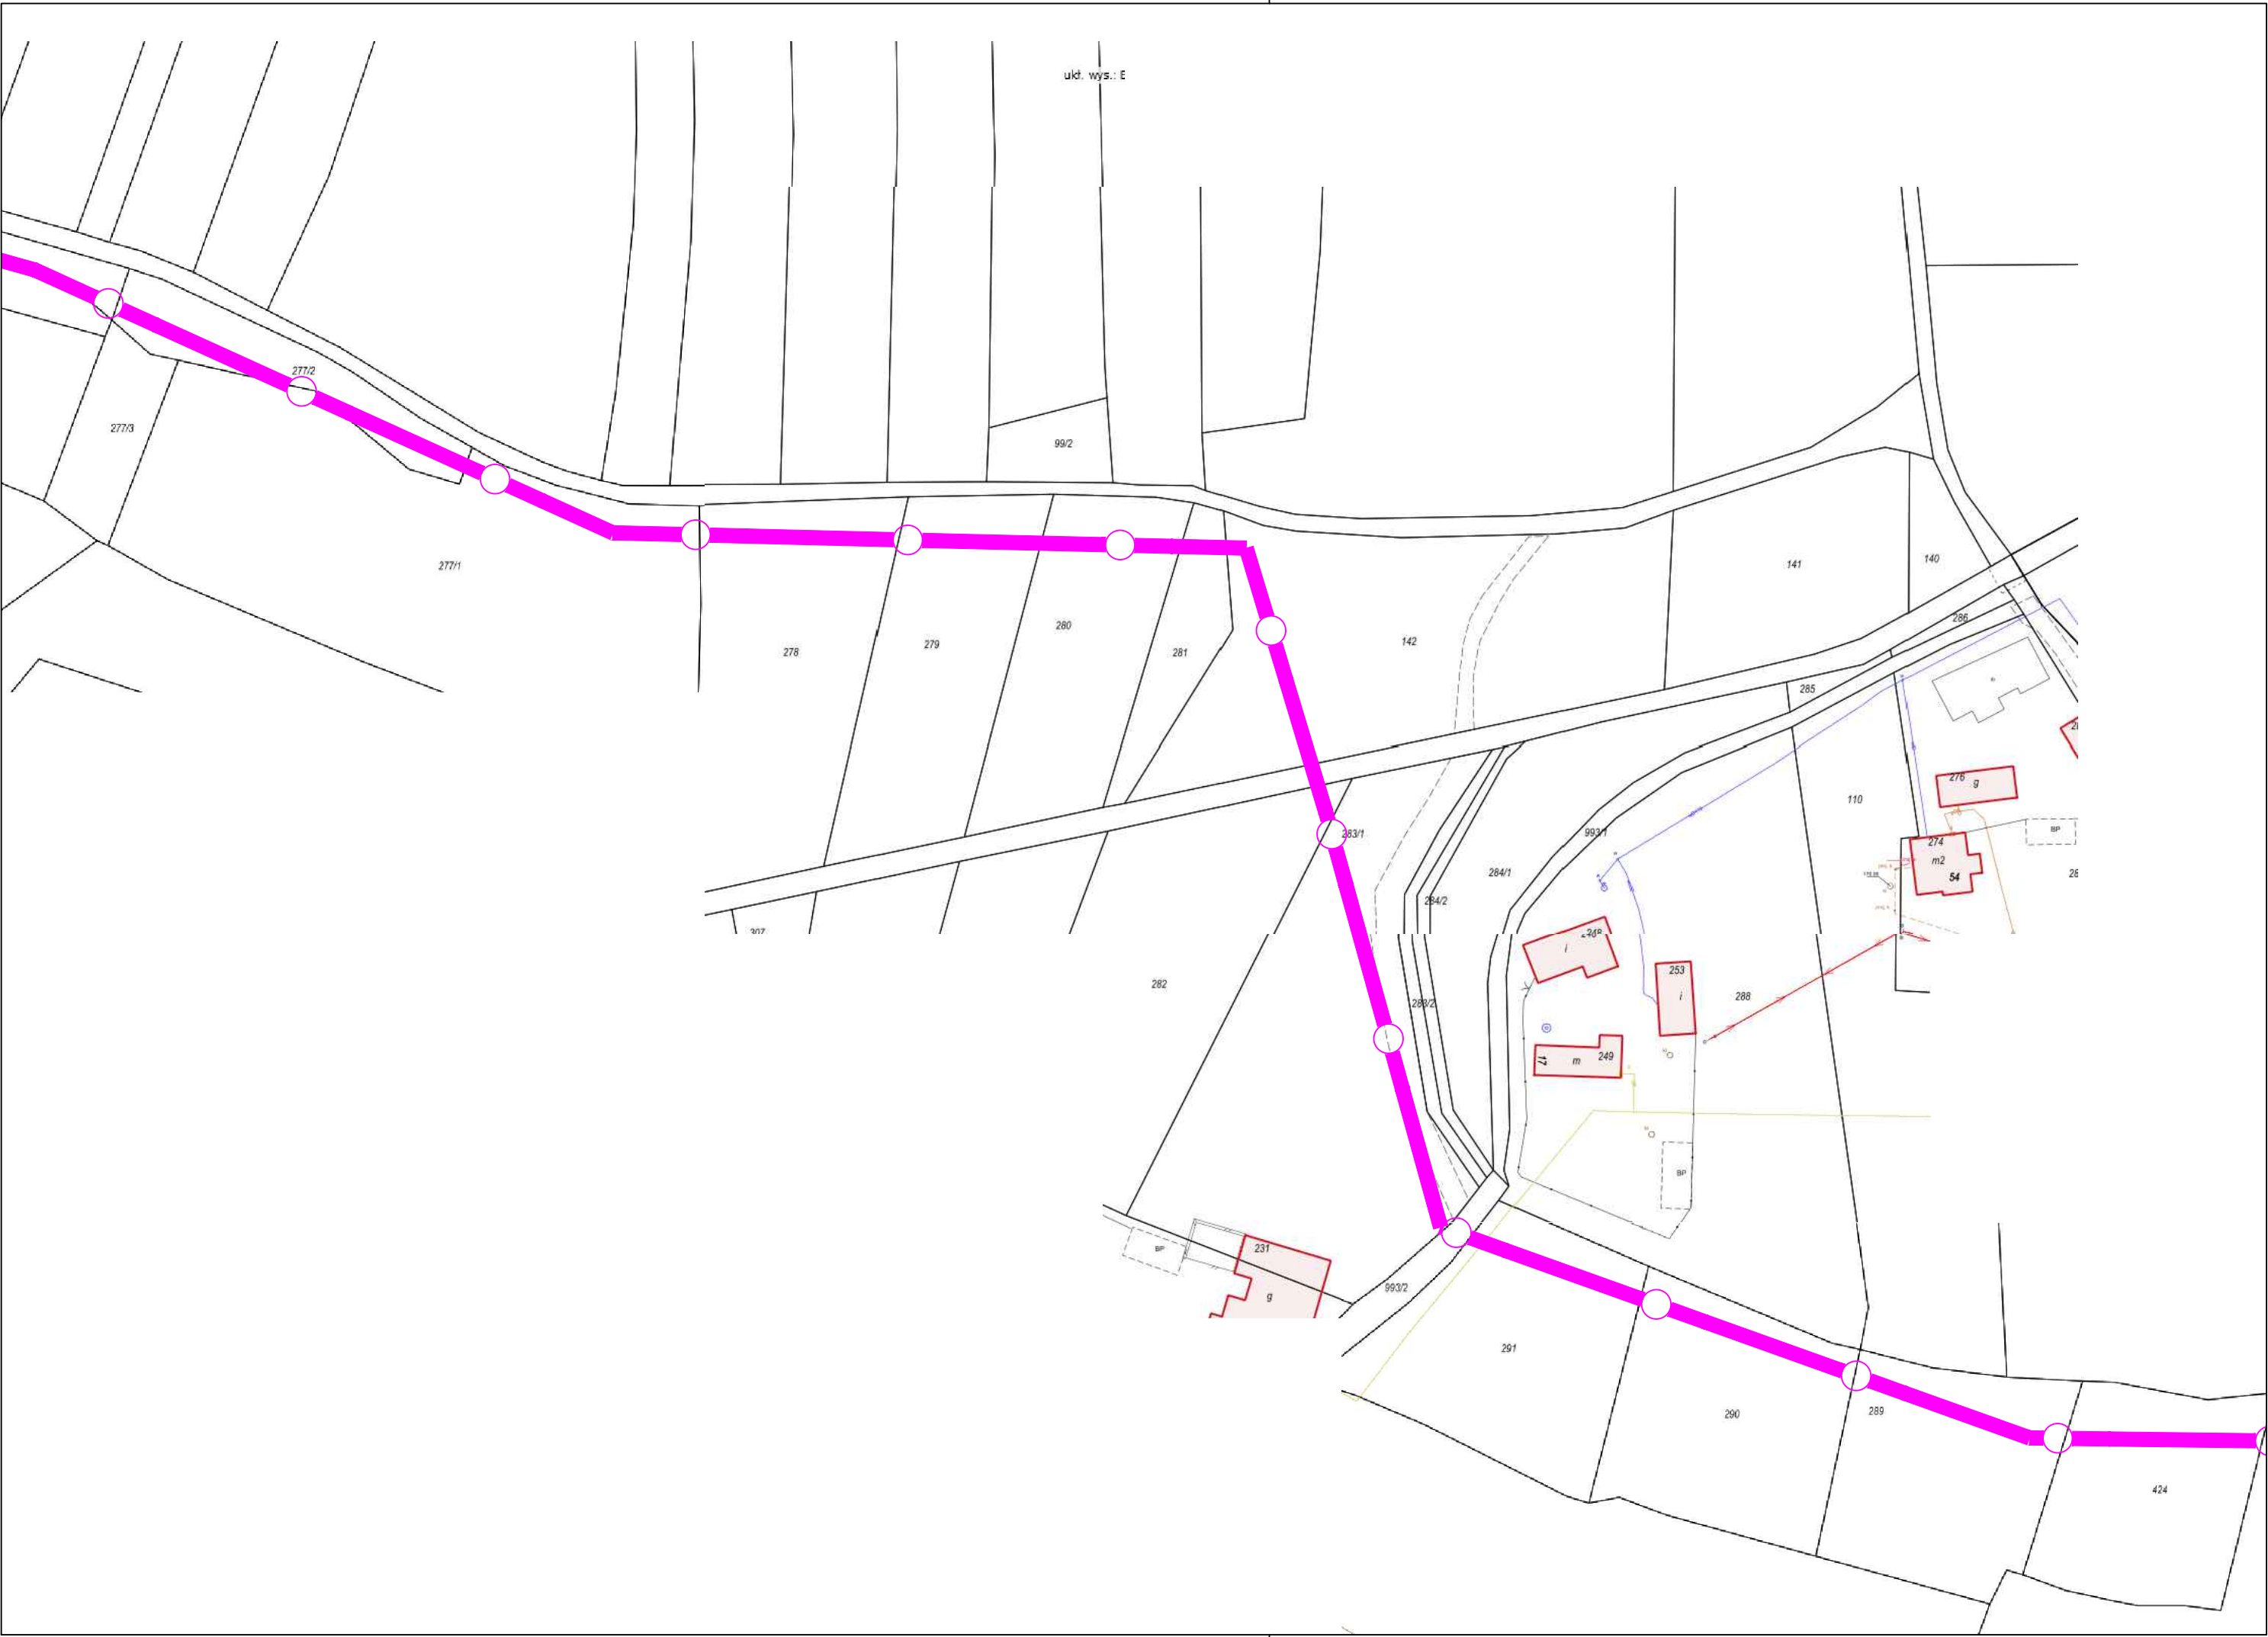

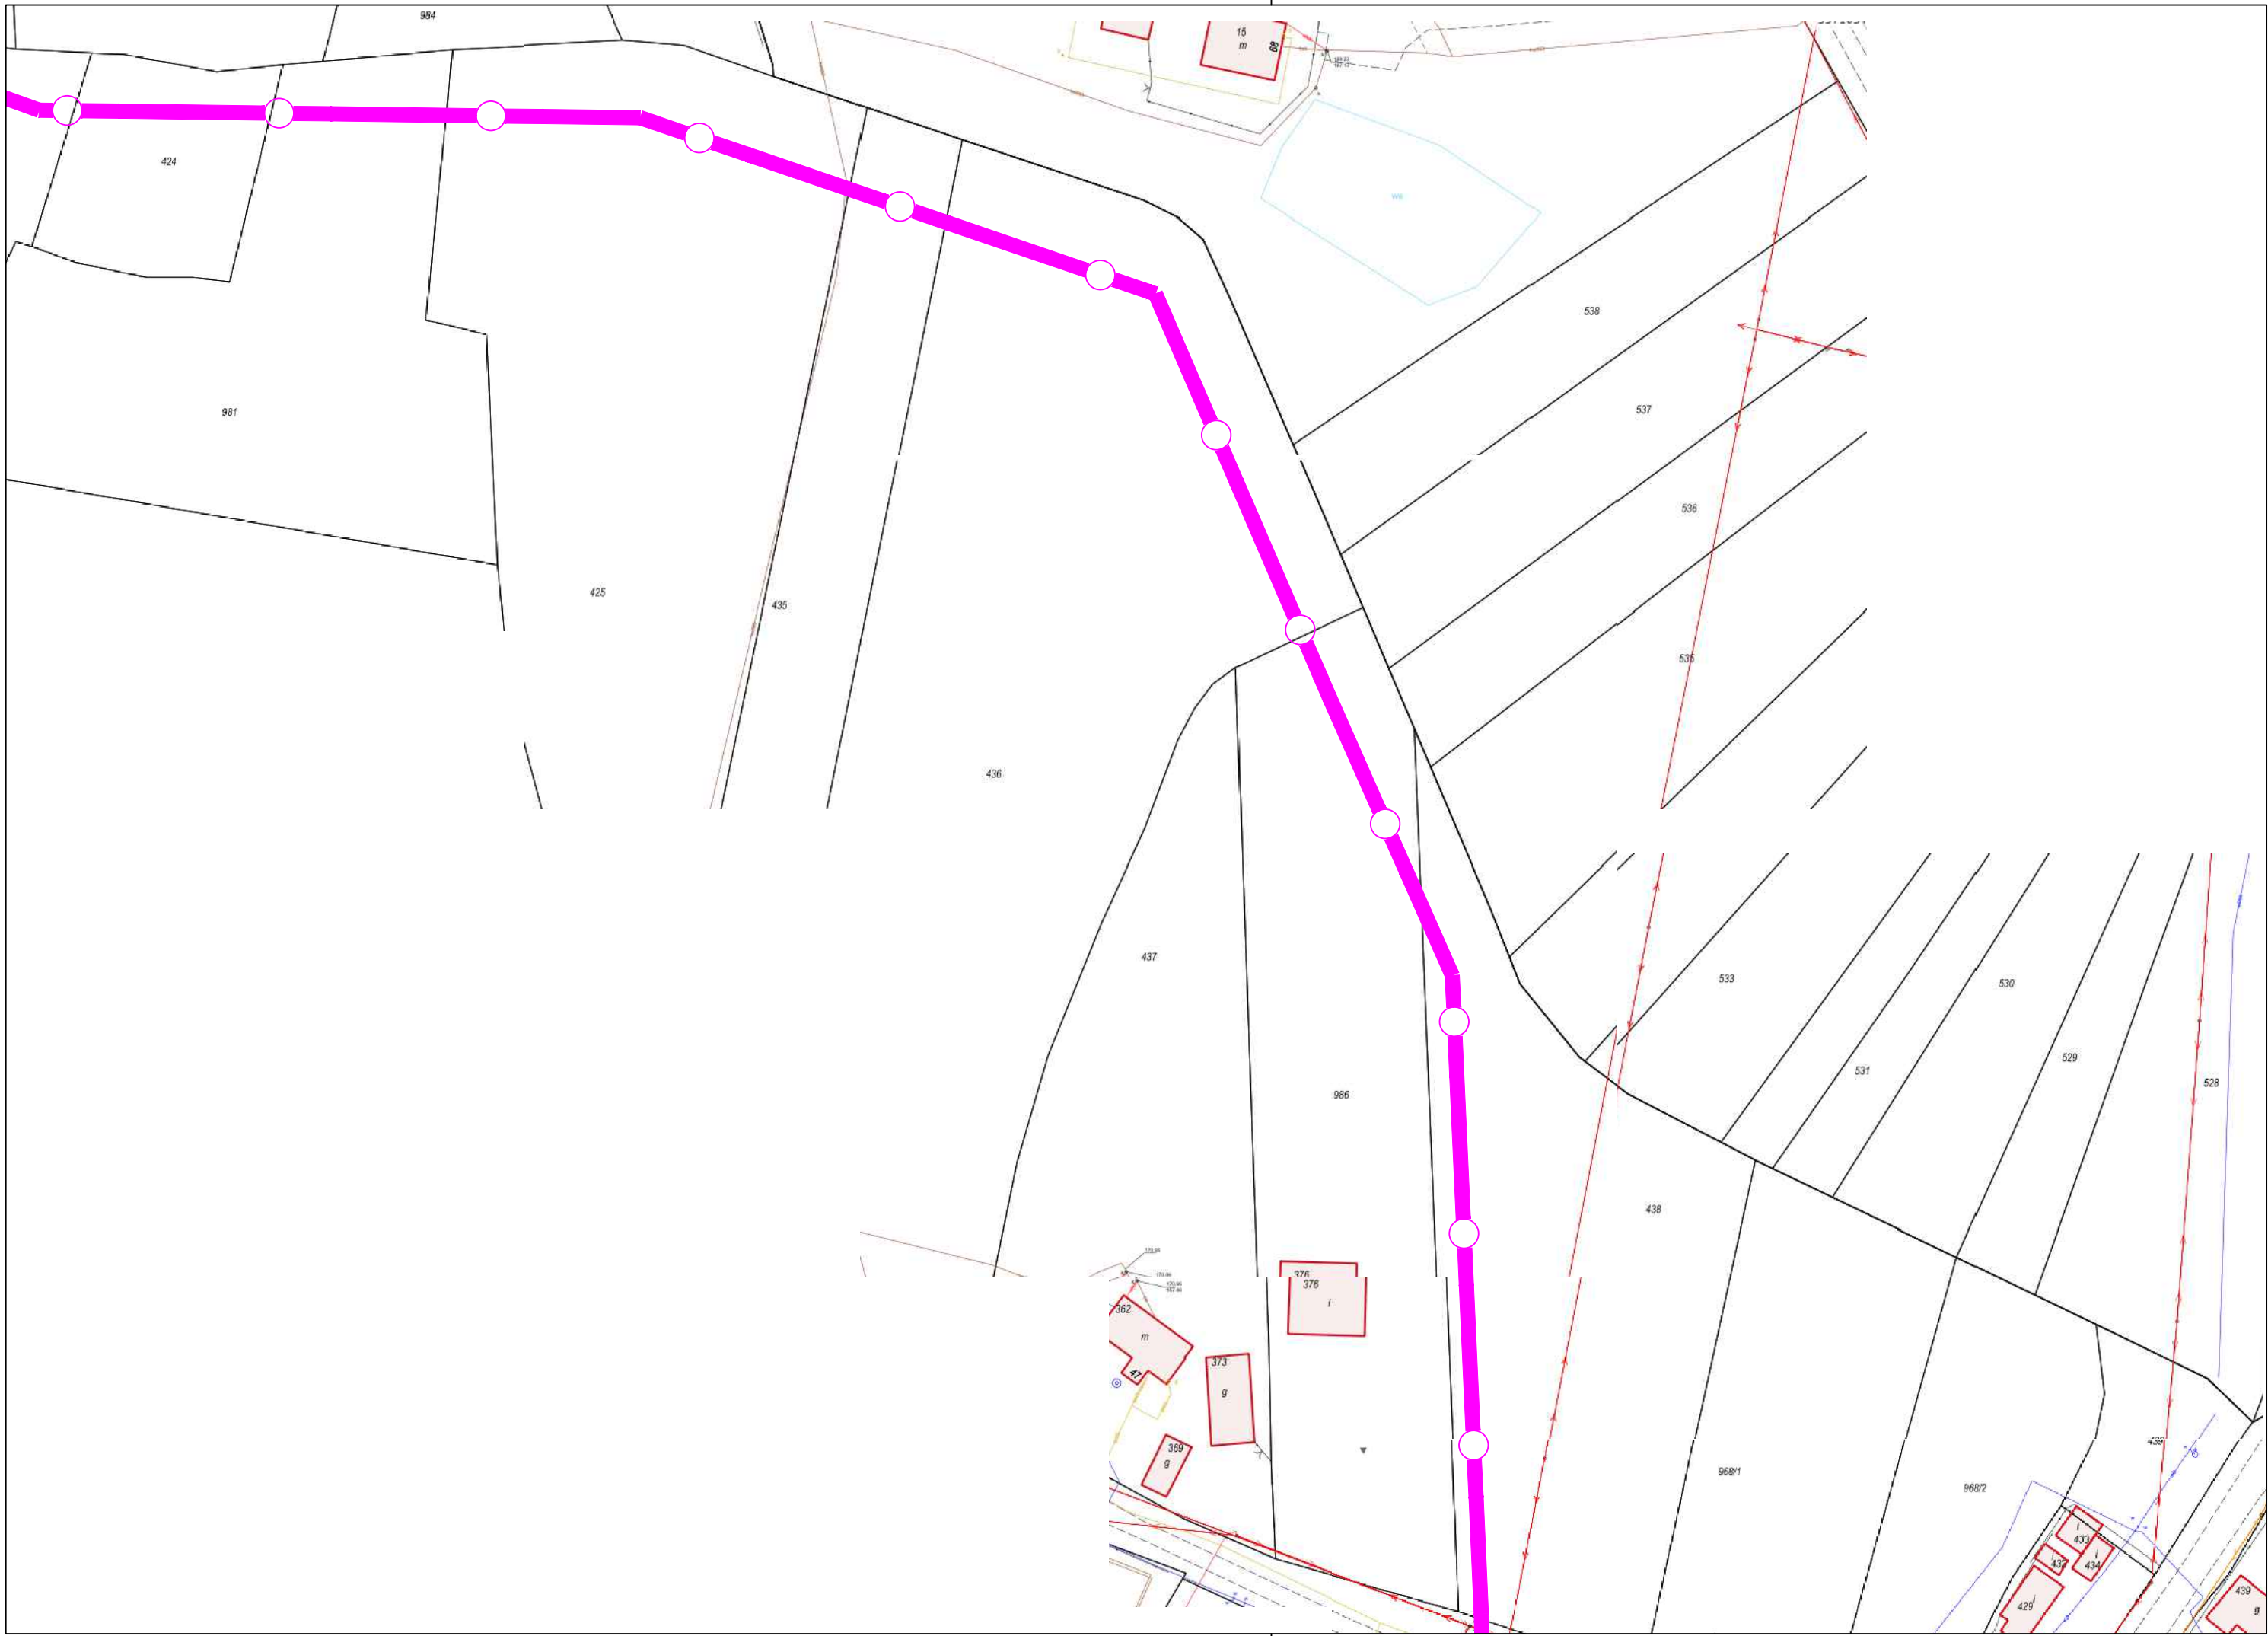

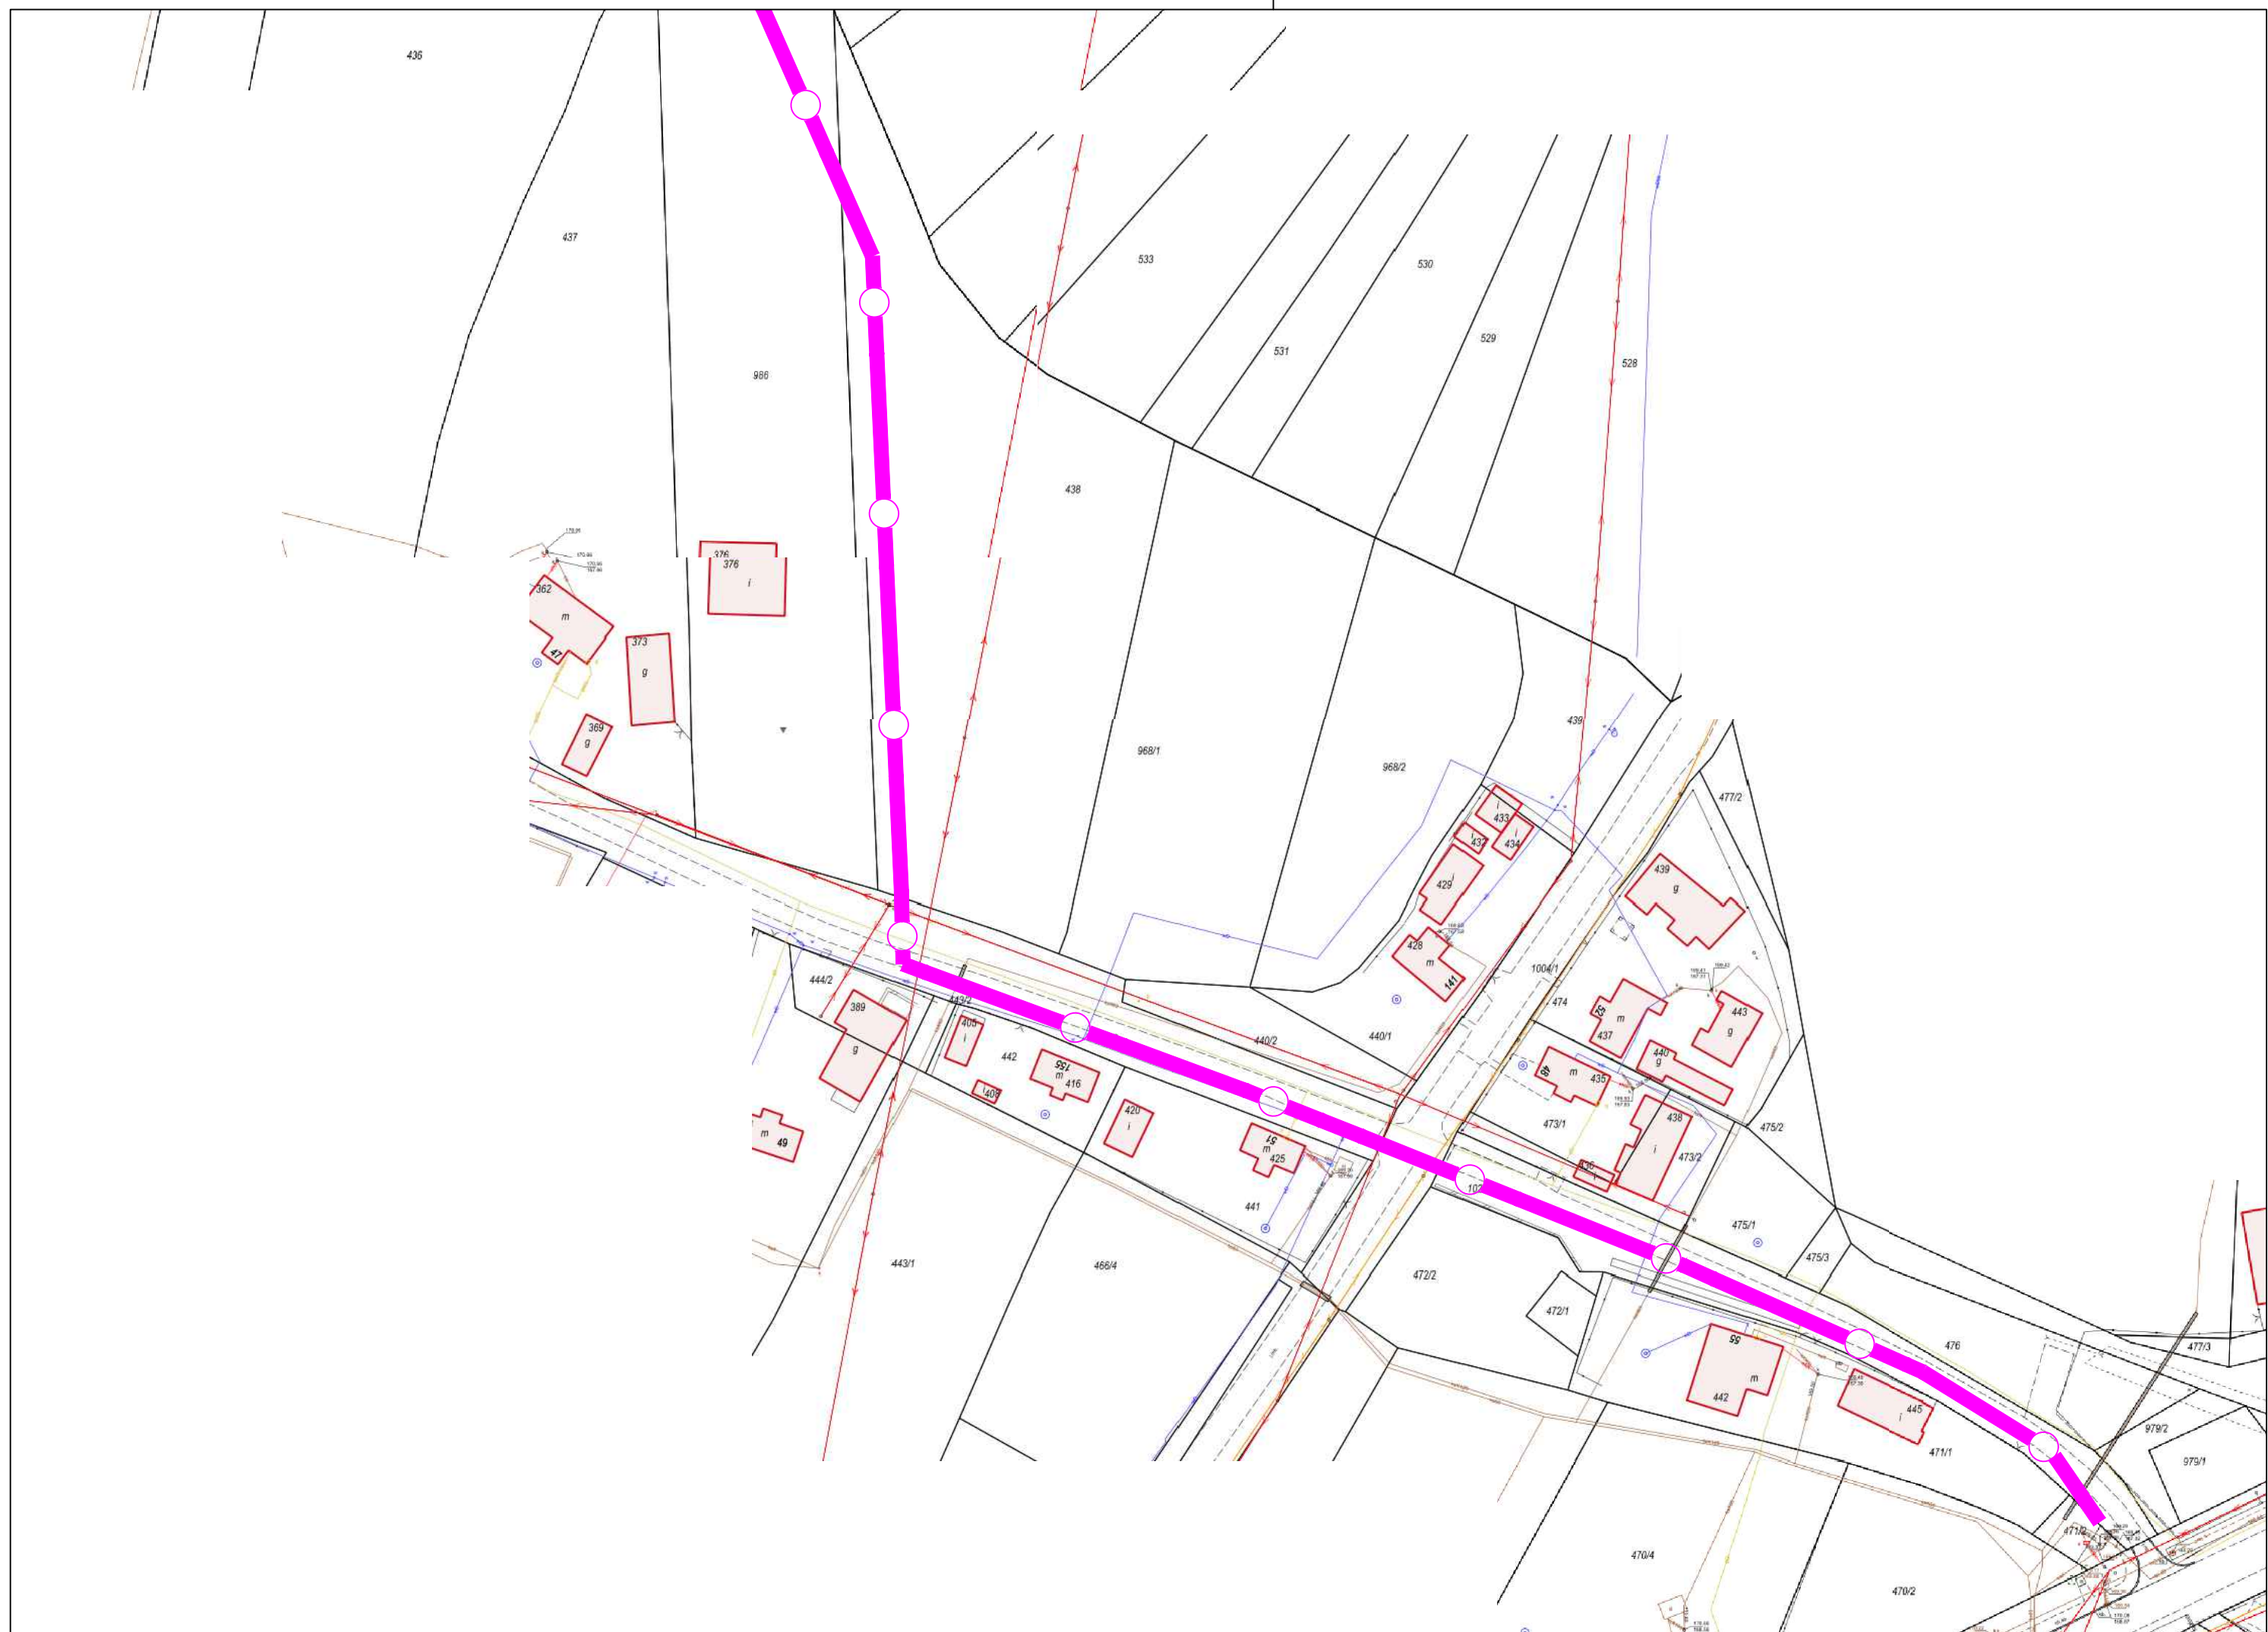

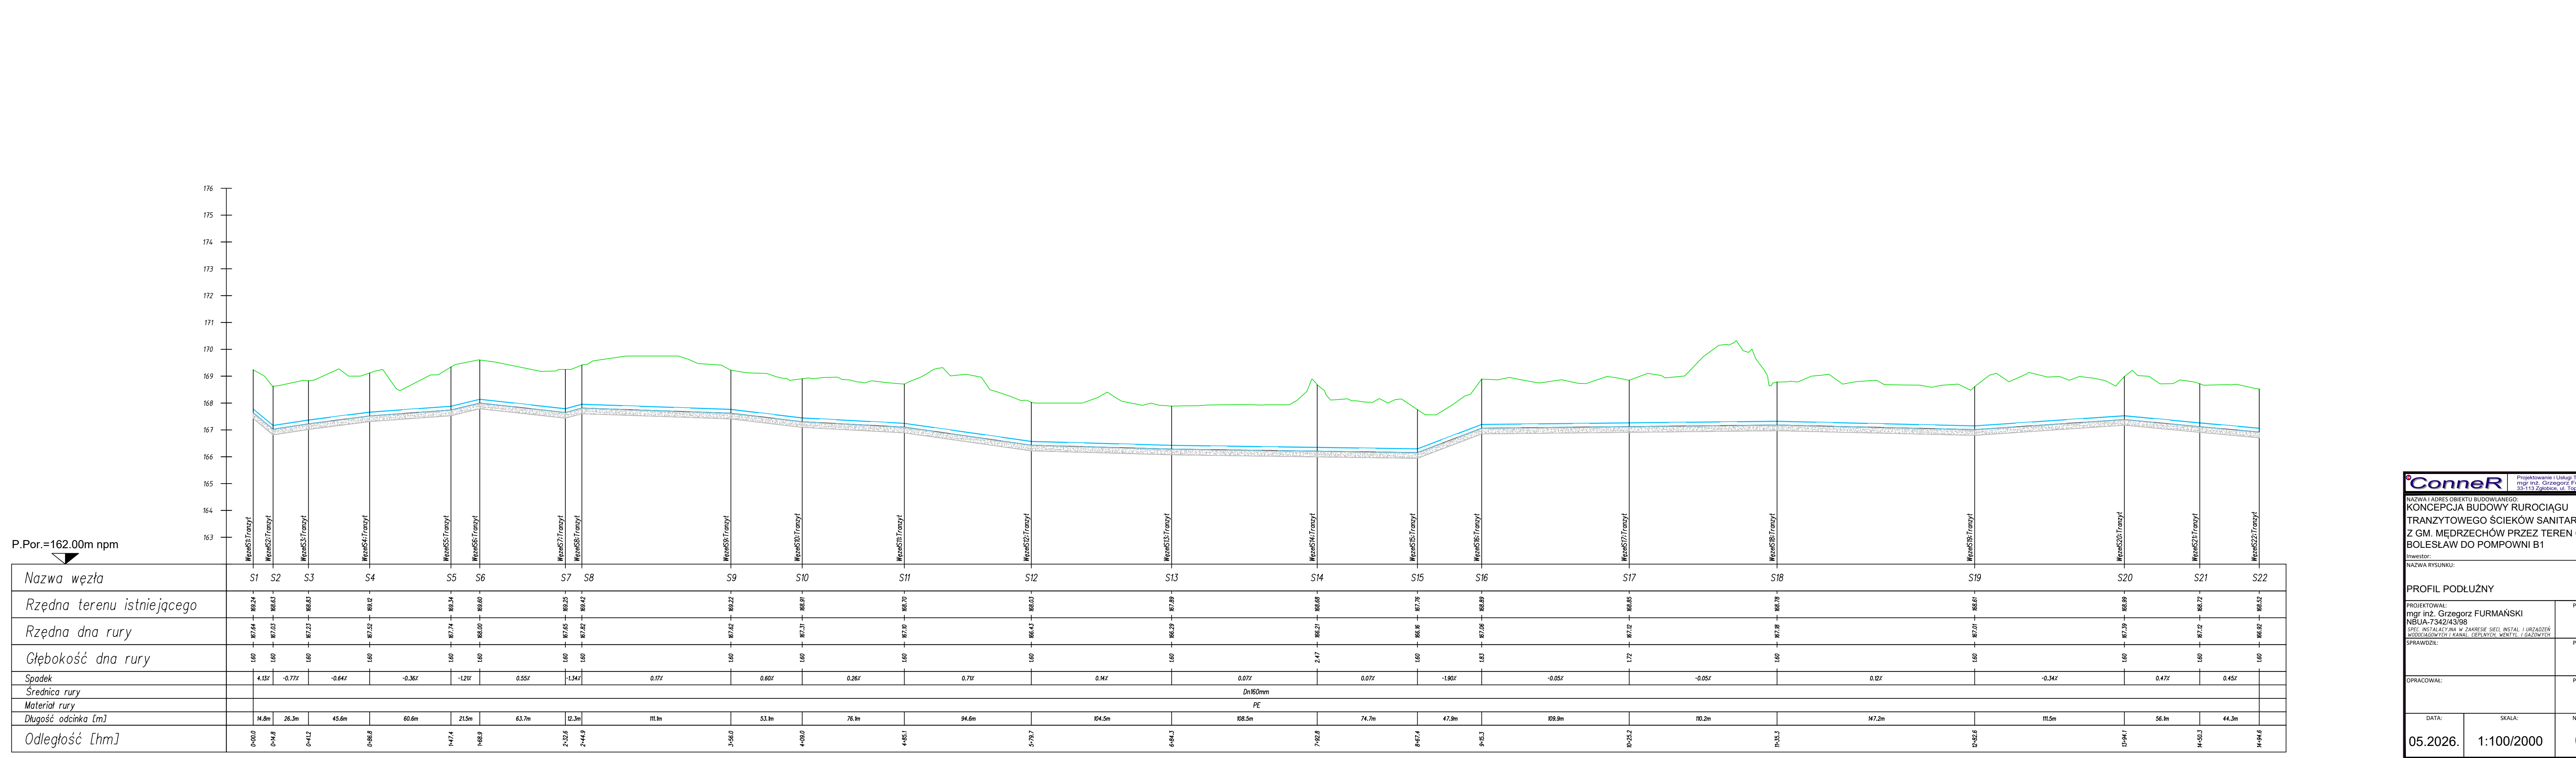

Projektowanie i Usługi Techniczne
mgr inż. Grzegorz Furmański
33-113 Zgłobice, ul. Topolowa 104

NAZWA I ADRES OBIEKTU BUDOWLANEGO:
KONCEPCJA BUDOWY RUROCIĄGU
TRANZYTOWEGO ŚCIEKÓW SANITARNYCH
Z GM. MĘDRZECHÓW PRZEZ TEREN GM.
BOLESŁAW DO POMPOWNI B1

Inwestor:
NAZWA RYSUNKU:

PROFIL PODŁUŻNY

PROJEKTOWAŁ:
mgr inż. Grzegorz FURMAŃSKI
NBUA-7342/43/98

PODPIS:

SPEC. INSTALACYJNA W ZAKRESIE SIECI, INSTAL. I URZĄDZEŃ
WODOCIEGOWYCH I KANAŁ. DEFLANYCH, WENTYLE, I GAZOWYCH

SPRAWDZIŁ:

PODPIS:

OPRACOWAŁ:

PODPIS:

DATA:
05.2026.

SKALA:
1:100/2000

NR RYS.:
05