

GK.6642.1.567.2026

Krajowy organ prowadzący państwowy
zasób geodezyjny i kartograficzny

Starosta Limanowski

Identyfikator ewidencyjny
materiału zasobu

P.1207.PL.72CikP.7955

Nazwa materiału zasobu

MAPA ZASADNICZA

Data wykonania kopii
materiału zasobu

09.02.2026

Imię, nazwisko i podpis osoby
reprezentującej organ

mgr Marlena Kapitan

Inspektor

w Wydziale Geodezji, Kartografii i

Województwo: małopolskie

Powiat: limanowski

Jednostka ewidencyjna: 120703_2, Dobro

Obreń: 0004, Jurków

Arkusz: 5

STAROSTWO POWIATOWE


34-600 Limanowa

ul. Józefa Marka 9

KOPIA MAPY ZASADNICZEJ
SKALA 1:500

Układ odniesienia: PL-ETRF 89, układ wsp. płaskich: PL-2000 strefa 7 (21°), układ wys.: PL-EVRF 2007-NH

obr.: Jurków 0004: dz. 2079/2, 2079/3, 2079/4

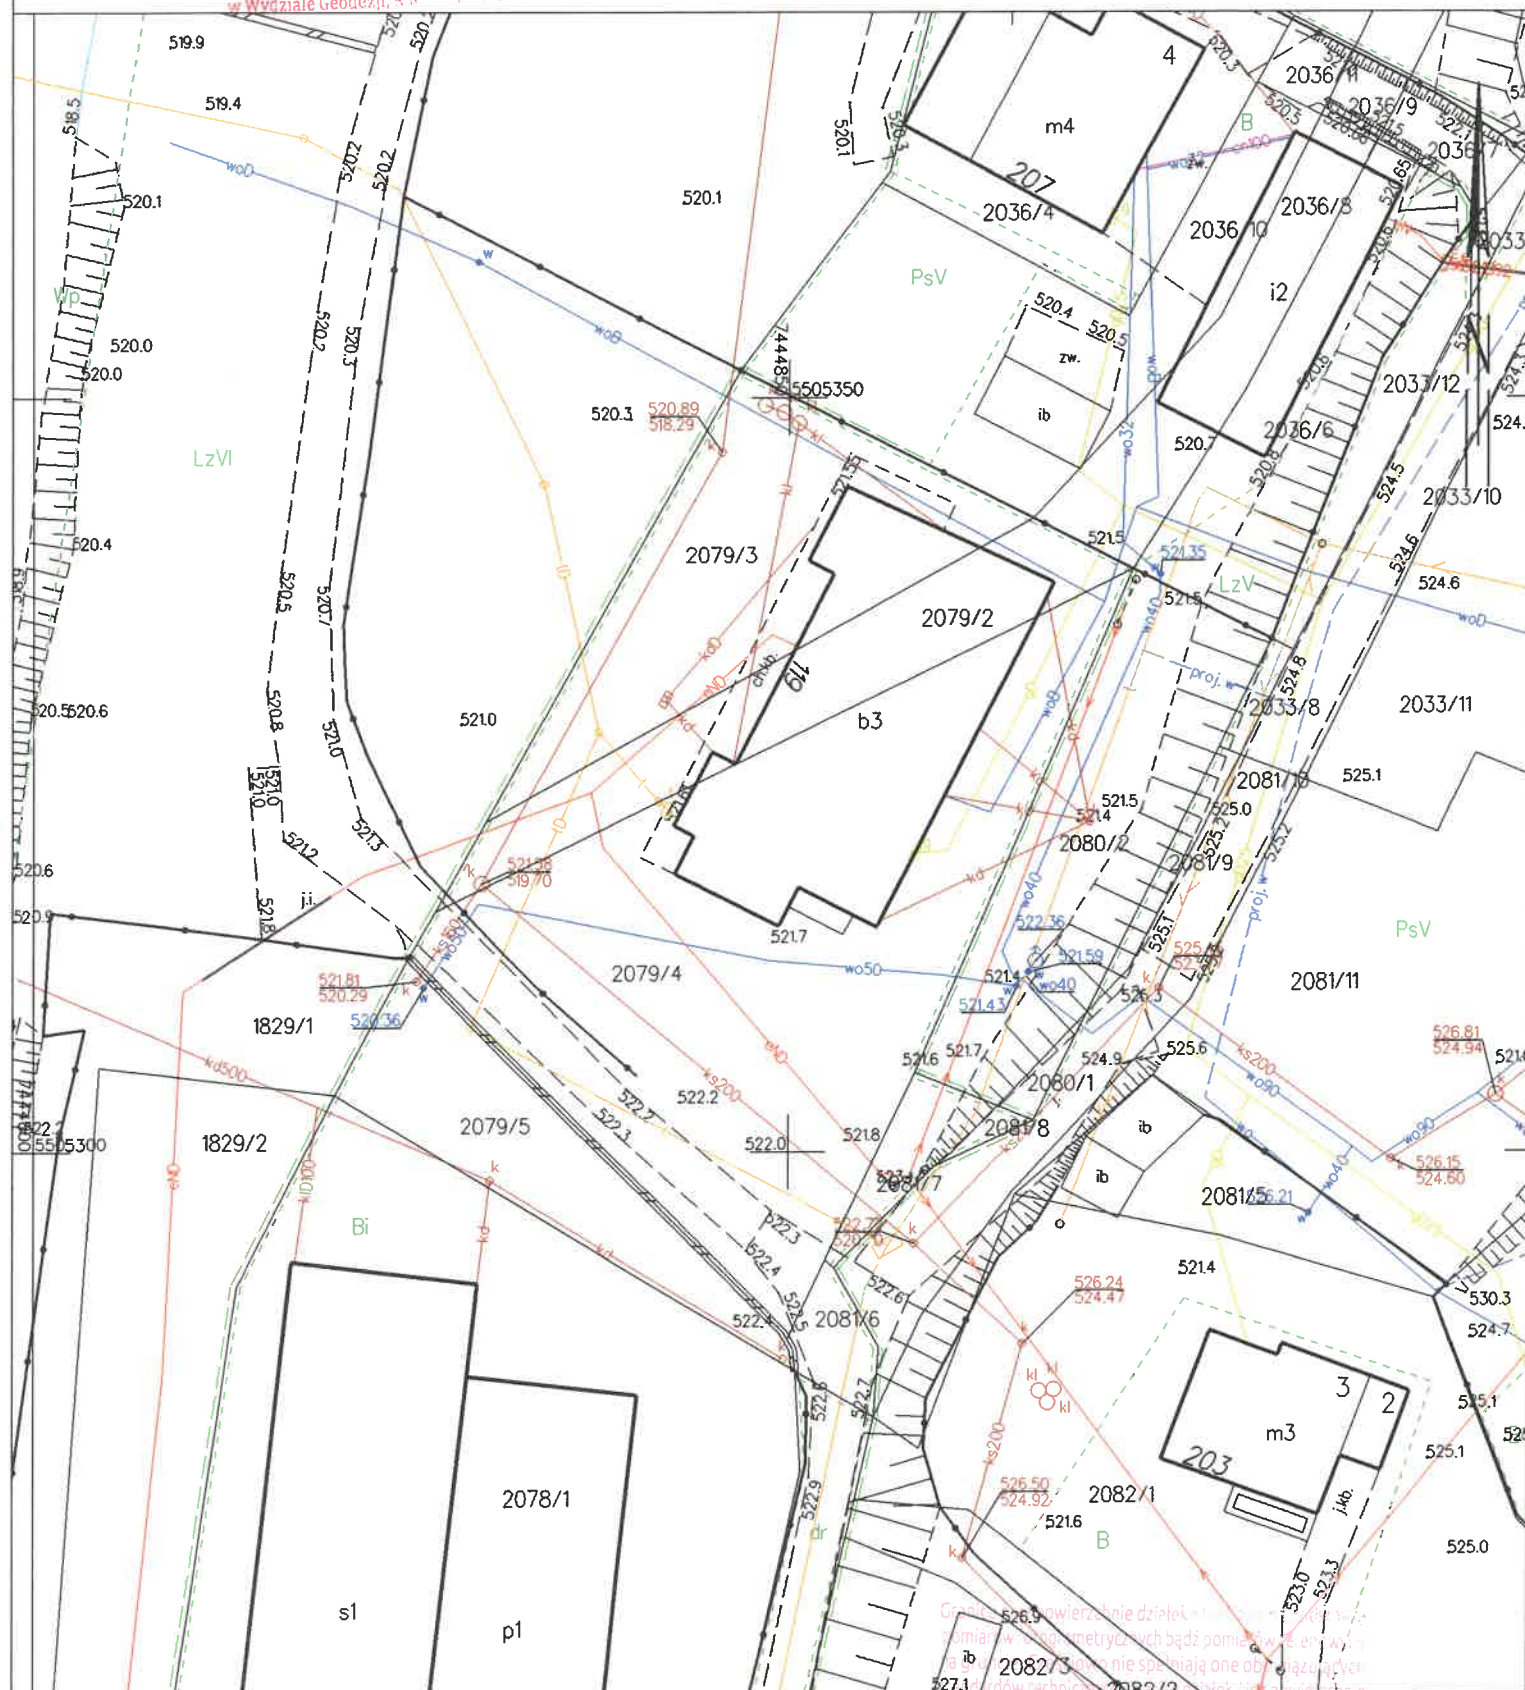

Limanowa dn. 9.02.2026

Sporządził(a) wydruk: Marlena Kapitan

