



Plan sytuacyjny
skala 1:1000

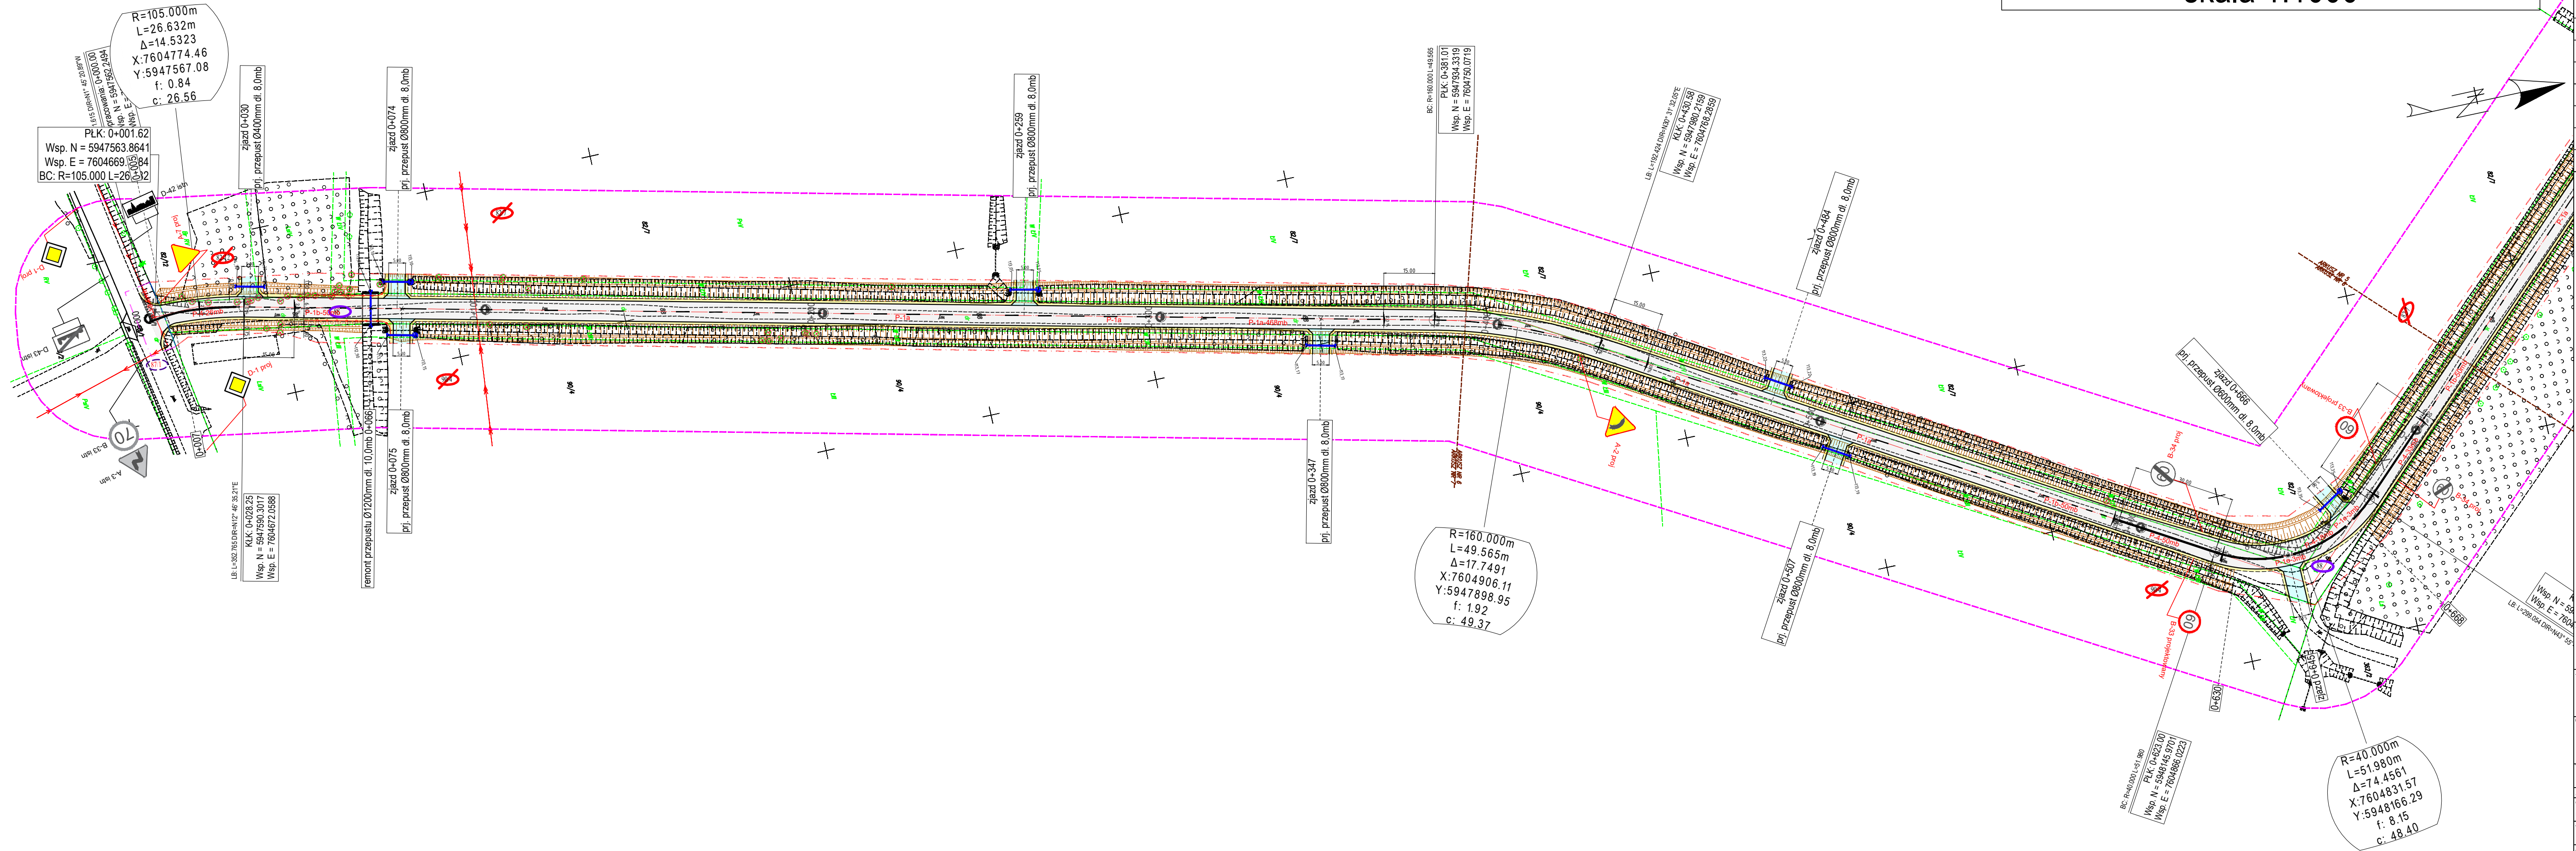

LEGENDA:

	proj. oś jezdni		proj. jezdni o naw. bitumicznej
	proj. krawędź jezdni, zjazdu [-]		proj. zjazd o naw. bitumicznej
	proj. krawędź pobocza [-]		proj. pobocze z kruszywa
	granica mapy DCP		linie rozgraniczające teren inwestycji
	proj. przebudowa/budowa rowu		linie rozgraniczające teren inwestycji stanowiące linię podziału nieruchomości
	proj. drzewo do wycinki		granice ograniczonego użytkowania
	nr działek pod inwestycje		proj. przepust z rur PEHD
	nr działek do podziału		proj. zastawka
	nr działek po podziale		proj. bariery drogowe
	nr działek pod inwestycje		
	nr działek ograniczone użytk.		

Układ arkuszy

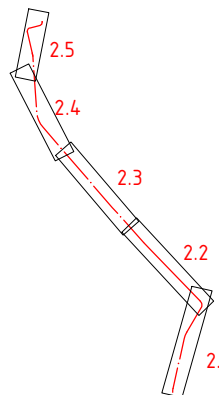

Inwestor / Zamawiający:		Burmistrz Rajgrodu ul. Warszawska 32 19-206 Rajgród	
Jednostka projektowania:		Daniel Czyż ul. Piękna 4c 18-400 Podgórze	
Obiekt budowlany / Zamierzenie budowlane:			
Rozbudowa z przebudową drogi gminnej 102883B w miejscowości Mieście gm. Rajgród			
Tytuł rysunku:		Branża:	
Plan sytuacyjny		Drogowa	
Imię / Nazwisko:	Specjalność:	Nr uprawnień:	Podpis:
mgr inż. Daniel Czyż	inżynieria drogowa	PDU/0047/PWB/22	
Sprawdzający:			
Studium:	Data:	Skala:	Nr rysunku:
SOR	05.06.2026	1:1000	2.1