

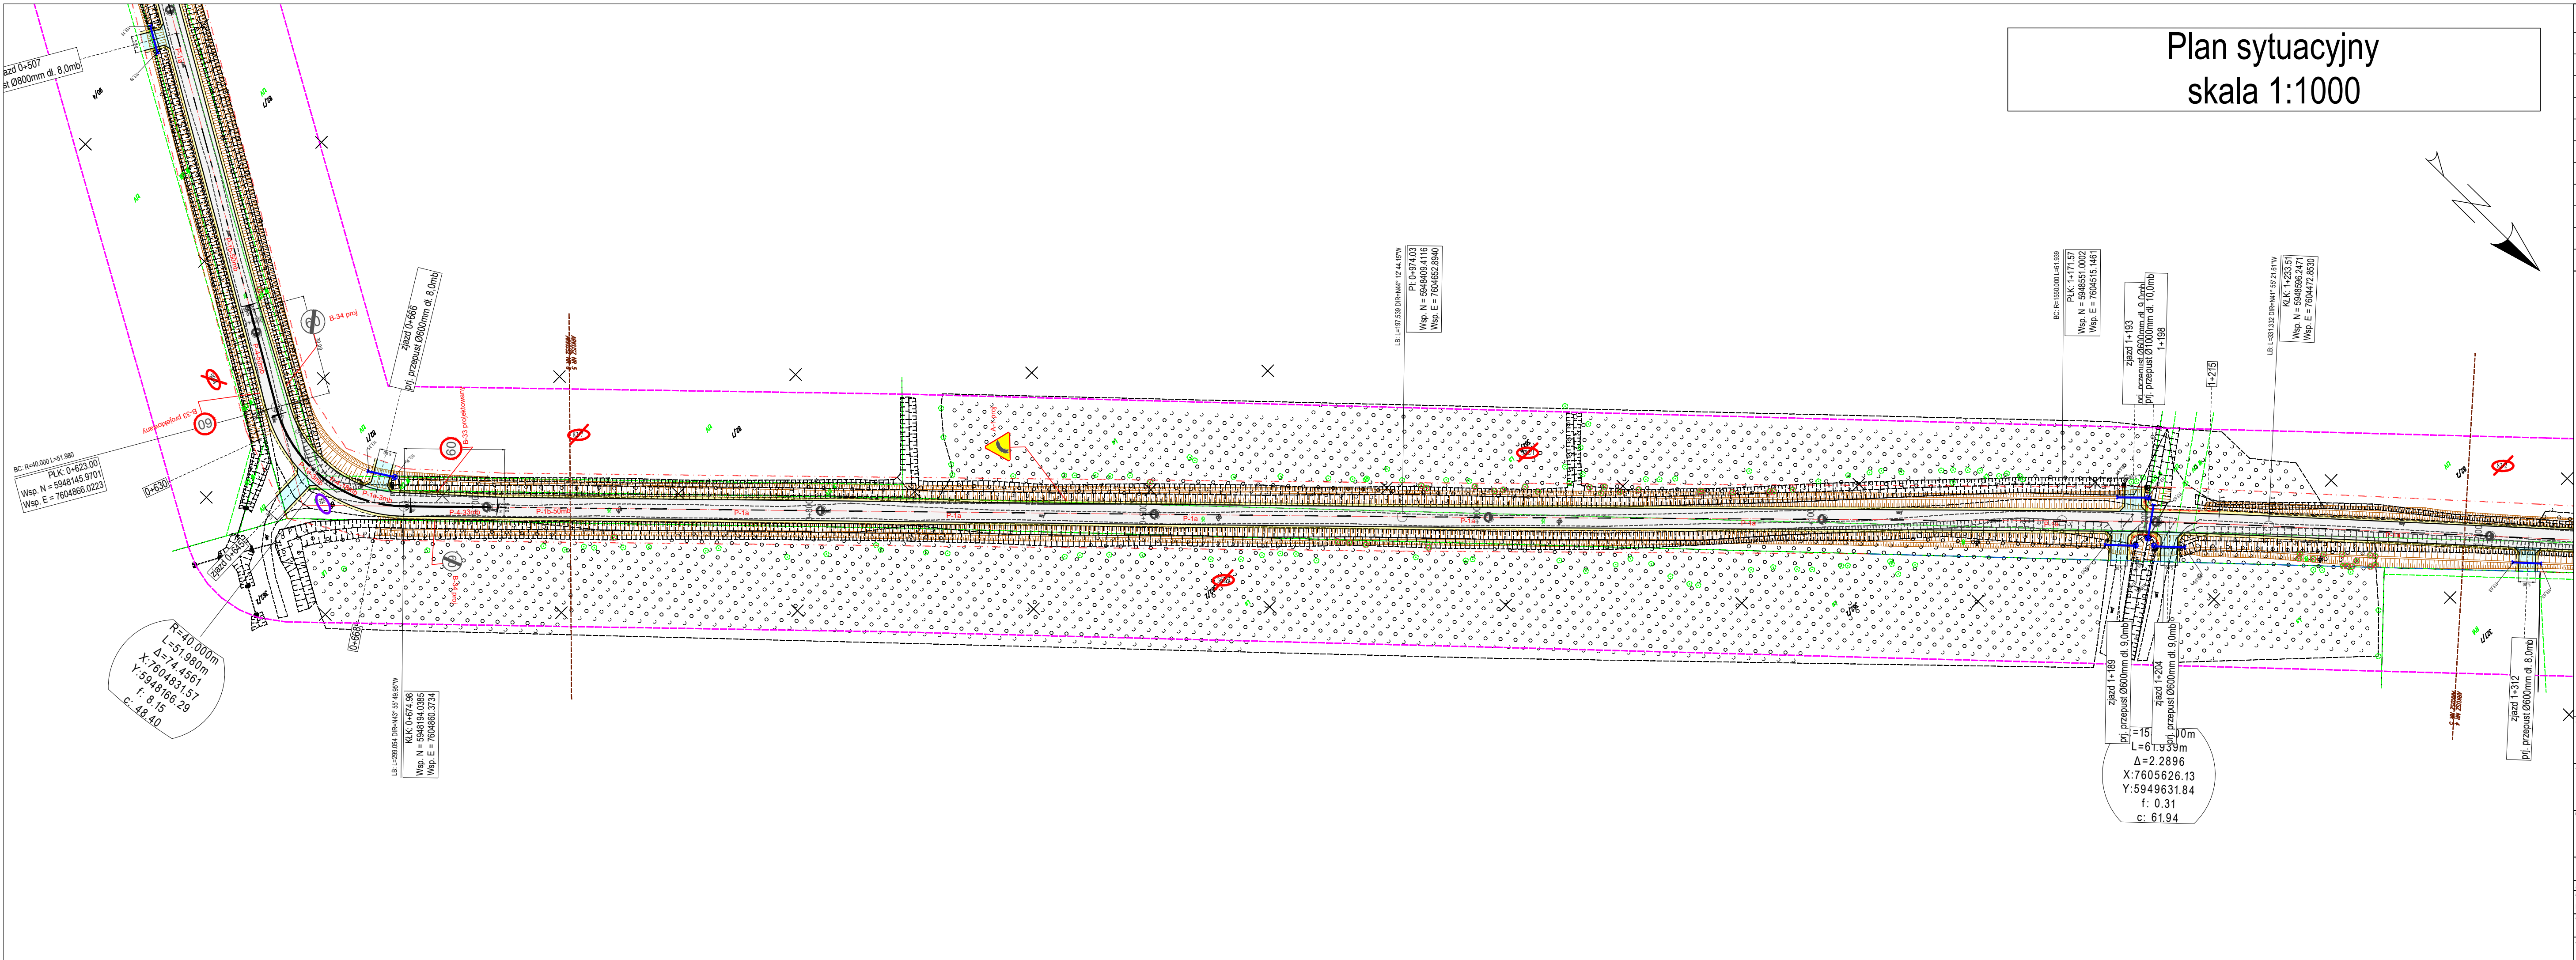
 
 
 
 


 

LEGENDA:			
	proj. oś jezdni		proj. jezdnia o naw. bitumicznej
	proj. krawędź jezdni, zjazdu [-]		proj. zjazd o naw. bitumicznej
	proj. krawędź pobocza [-]		proj. pobocze z kruszywa
	granica mapy DCP		linie rozgraniczające teren inwestycji
	proj. przebudowa/budowa rowu		linie rozgraniczające teren inwestycji stanowiące linię podziału nieruchomości
	proj. drzewo do wycinki		granice ograniczonego użytkowania
	nr działek pod inwestycje		proj. przepust z rur PEHD
	nr działek do podziału		proj. bariery drogowe
	nr działek ograniczone użytk.		

Układ arkuszy

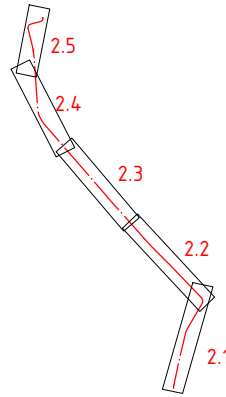

Inwestor / Zamawiający:		Burmistrz Rajgrodu ul. Warszawska 32 19-206 Rajgród	
Jednostka projektowania:		Daniel Czyż ul. Piękna 4c 18-400 Podgórze	
Obiekt budowlany / Zamerzenie budowlane:			
Rozbudowa z przebudową drogi gminnej 102883B w miejscowości Miecze gm. Rajgród			
Tytuł rysunku:		Branża:	
Plan sytuacyjny		Drogowa	
Imię / Nazwisko:		Specjalność:	
Projektant:		Nr uprawnień:	
mgr inż. Daniel Czyż		inżynieria drogowa	
Sprawdzający:		PDU.0047/PWBD/22	
Studium:		Nr rysunku:	
SOR		2.2	
Data:		Skala:	
05.06.2026		1:1000	