



Plan sytuacyjny skala 1:1000

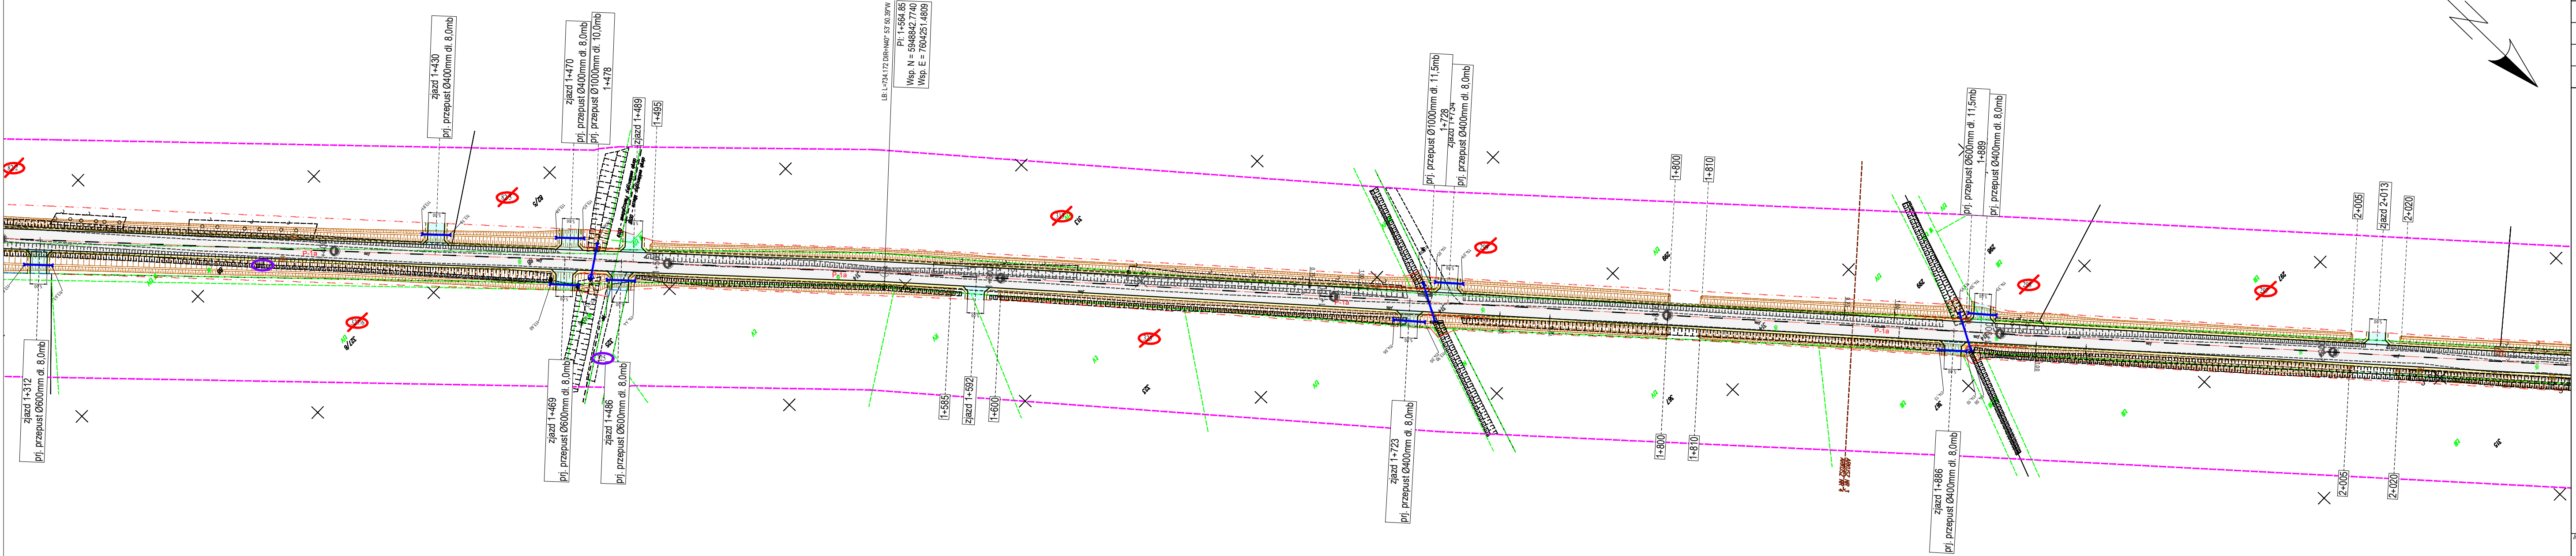

LEGENDA:

	proj. oś jezdni		proj. jezdniea o naw. bitumiczne
	proj. krawędź jezdni, zjazdu [-]		proj. zjazd o naw. bitumicznej
	proj. krawędź pobocza [-]		proj. pobocze z kruszywa
	granica mapy DCP		linie rozgraniczające teren inwestycji
	proj. przebudowa/budowa rowu		linie rozgraniczające teren inwestycji stanowiące linie podziału nieruchomości
	proj. drzewo do wycinki		granice ograniczonego użytkowania
	nr działek pod inwestycje		proj. przypust z rur PEHD
	nr działek do podziału		proj. bariery drogowe
	nr działek oaranciczone użytłk.		

Układ arkuszy

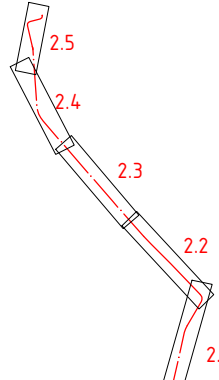

Inwestor / Zamawiający:

Burmistrz Rajgrodu
ul. Warszawska 32
19-206 Rajgród

jednostka projektowania:

Daniel Czyż
ul. Piękna 4c
18-400 Podgórze

Obiekt budowlany / Zamierzenie budowlane:

Rozbudowa z przebudową drogi gminnej 102883B w miejscowości Miecze
gm. Raigród

tytuł rysunku:		Branża:	
Plan sytuacyjny		Drogowa	
imię i Nazwisko: projektant:	Specjalność:	Nr uprawnień:	Podpis:
mgr inż. Daniel Czyż	inżynieria drogowa	PD/0047/PWB/22	
przewodzący:			
tytuł:	Data:	Skala:	Nr rysunku:
SOP	06.06.2026	1:1000	23