


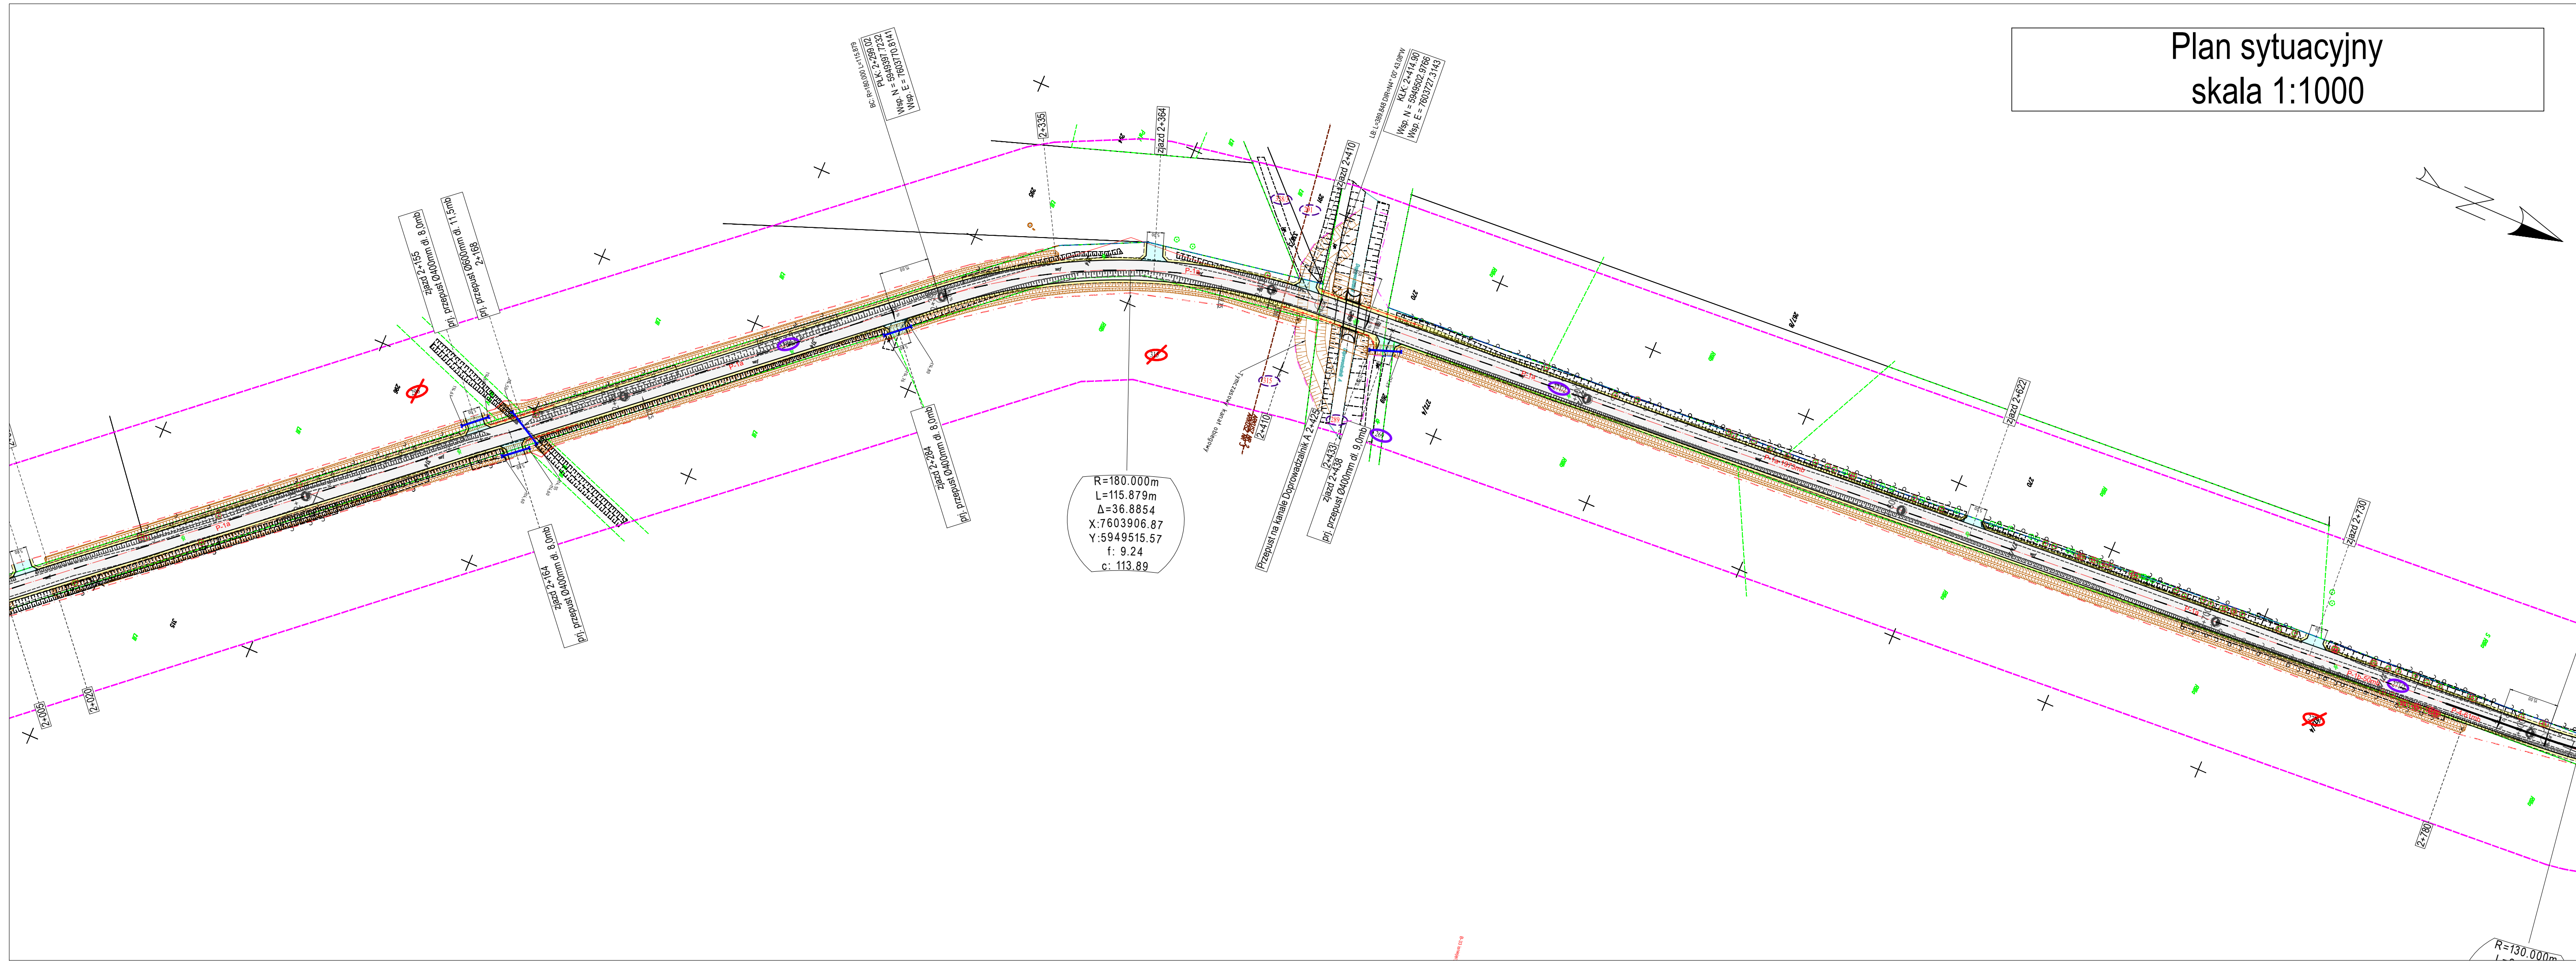

Plan sytuacyjny
skala 1:1000

LEGENDA:			
	proj. oś jezdni		proj. jezdnia o naw. bitumicznej
	proj. krawędź jezdni, zjazdu [-]		proj. zjazd o naw. bitumicznej
	proj. krawędź pobocza [-]		proj. pobocze z kruszywa
	granicz mapy DCP		linię rozgraniczającą teren inwestycji
	proj. przebudowa/budowa rowu		linię rozgraniczającą teren inwestycji stanowiącą linię podziału nieruchomości
	proj. drzewo do wycinki		granicę ograniczonego użytkowania
	nr działek pod inwestycję		proj. przepust z rur PEHD
	nr działek do podziału		proj. bariery drogowe
	nr działek ograniczonego użytk.		

Układ arkuszy

Inwestor / Zamawiający:		Burmistrz Rajgród ul. Warszawska 32 19-206 Rajgród	
Jednostka projektowania:		Daniel Czyż ul. Piękna 4c 18-400 Podgórze	
Opis budowlany / Zamierzenie budowlane:			
Rozbudowa z przebudową drogi gminnej 102883B w miejscowości Mieczce gm. Rajgród			
Tytuł rysunku:		Branża:	
Plan sytuacyjny		Drogowa	
Imię / Nazwisko:	Specjalność:	Nr uprawnień:	Podpis:
mgr inż. Daniel Czyż	inżynieria drogowa	PDU/0047/PWB/22	
Projektant:			
Sprawdzający:			
Stadium:	Data:	Skala:	Nr rysunku:
SOR	05.06.2026	1:1000	2.4