
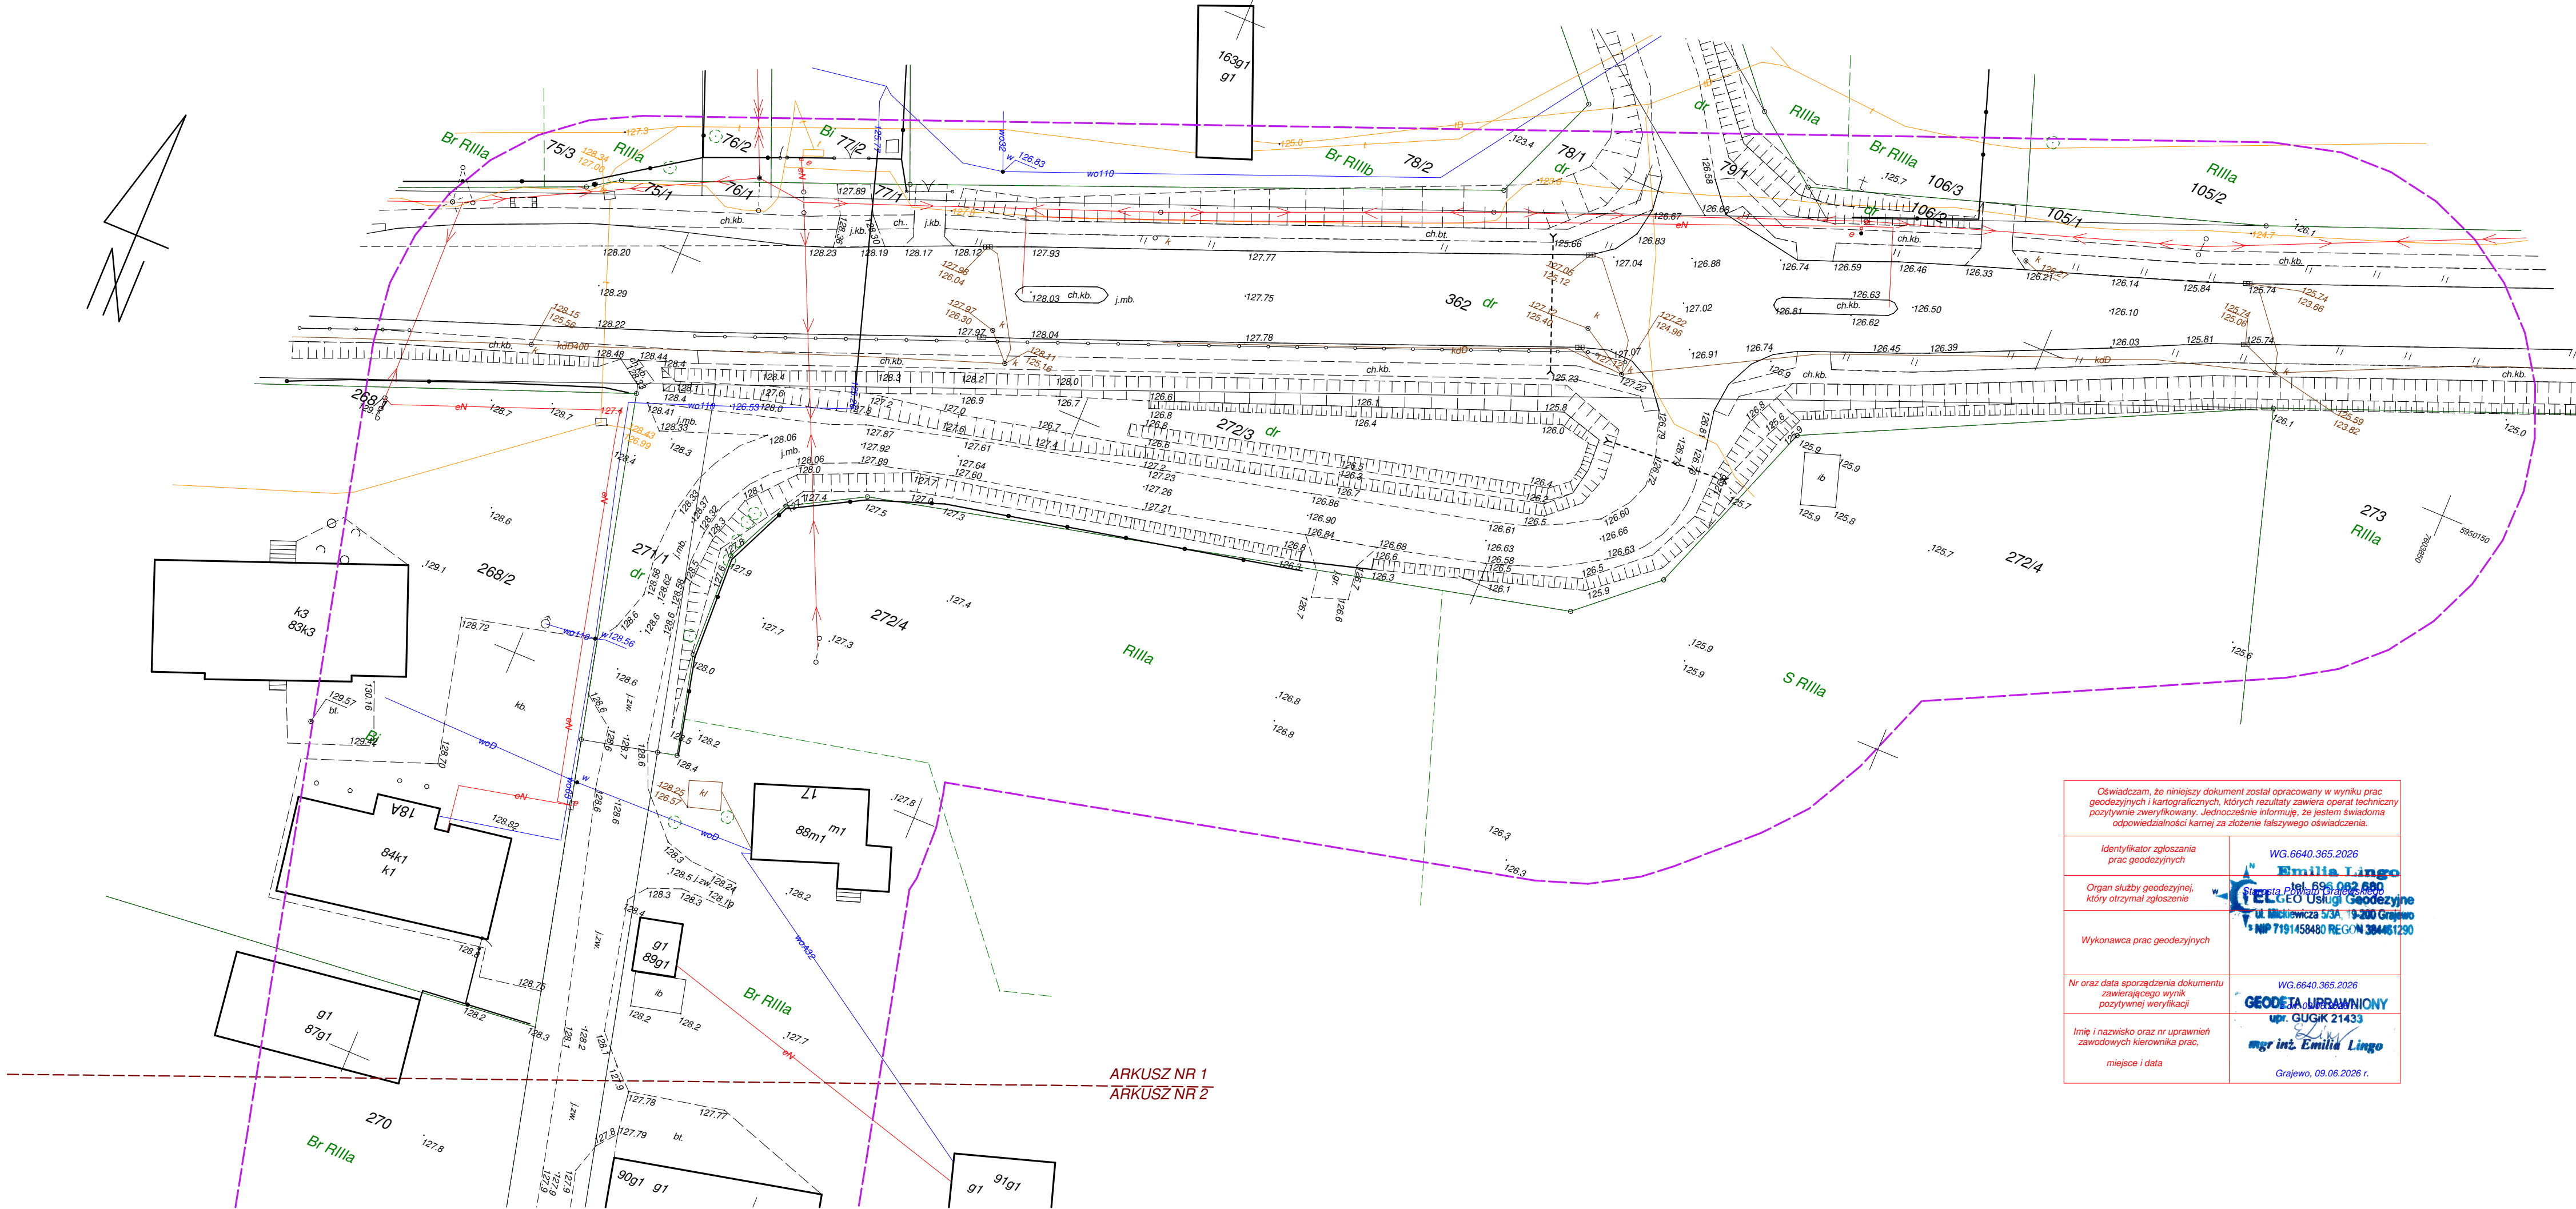


MAPA DO CELÓW PROJEKTOWYCH ARK.1		
Oznaczenia kancelaryjne zgłoszonej pracy geodezyjnej		Nr u. Wyk. 21433-34/2026 WG.6640.365.2026
OBIEKT		droga Miecze Pieńczyków
Jednostka ewidencyjna	identyfikator	200404_5
	nazwa	gm. Rajgród
Obręb ewidencyjny	identyfikator	0016_0019
	nazwa	Miecze, Pieńczyków
SKALA MAPY		1:500
Nazwa układu współrzędnych	prostok. płaskich	2000/7
	wysokościowych	PL-EVRF2007-NH
Oznaczenie granic obszaru, który był przedmiotem aktualizacji		-----
Nie wyklucza się istnienia w terenie innych urządzeń podziemnych na których brak informacji branżowych lub niedopełniono przepisów zgłoszenia do inwentaryzacji. Projektowane obiekty budowlane wymagające pozwolenia na budowę podlegają wytyczeniu i inwentaryzacji powykonawczej przez jednostki uprawnione do wykonywania prac geodezyjnych.		
Mapa aktualna na dzień:		21.04.2026 r.
 Emilia Lingo tel. 696 062 680 CEL GEO Usługi Geodezyjne ul. Młotkiewicza 53A, 19-200 Grajewo NIP 7191458480 REGON 384461290 GEODETA UPRAWNIONY upr. GUGIK 21433 mgr inż. Emilia Lingo ----- pieczęć NAZWA / imię i nazwisko Wykonawcy ----- pieczęć Imię i nazwisko nr uprawnień oraz data i podpis geodety uprawnionego który opracował mapę		

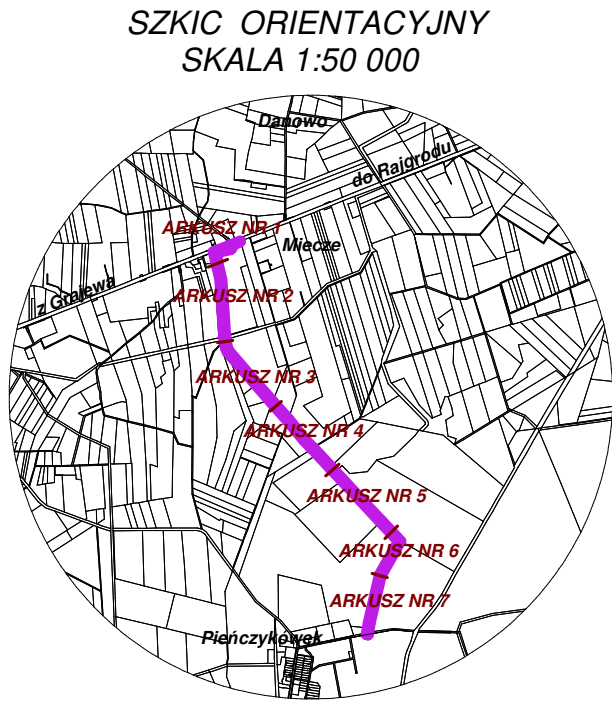

Oświadczam, że niniejszy dokument został opracowany w wyniku prac geodezyjnych i kartograficznych, których rezultaty zawiera operat techniczny pozytywnie zweryfikowany. Jednocześnie informuję, że jestem świadoma odpowiedzialności karnej za złożenie fałszywego oświadczenia.	
Identyfikator zgłoszenia prac geodezyjnych	WG.6640.365.2026 Emilia Lingo tel. 696 062 680 CEL GEO Usługi Geodezyjne ul. Młotkiewicza 53A, 19-200 Grajewo NIP 7191458480 REGON 384461290
Organ służby geodezyjnej, który otrzymał zgłoszenie	
Wykonawca prac geodezyjnych	
Nr oraz data sporządzenia dokumentu zawierającego wynik pozytywnej weryfikacji	WG.6640.365.2026 GEODETA UPRAWNIONY upr. GUGIK 21433 mgr inż. Emilia Lingo
Imię i nazwisko oraz nr uprawnień zawodowych kierownika prac, miejsce i data	Grajewo, 09.06.2026 r.