MAPA DO CELÓW PROJEKTOWYCH ARK.4

Oznaczenia kancelaryjne zgłoszonej pracy geodezyjnej		Nr ul. Wyk. 21433-34/2026 WG.6640.365.2026
OBIEKT		droga Miecze Pierczyńówek
Jednostka ewidencyjna	identyfikator	200404_5
	nazwa	gm. Rogiński
Obręb ewidencyjny	identyfikator	0016, 0019
	nazwa	Miecze, Pierczyńówek
SKALA MAPY		1:500
Nazwa układu współrzędnych	prostok. płaskich	2000-7
	wysokościowych	PL-EVRF2007-NH
Oznaczenie granic obszaru, który był przedmiotem aktualizacji		----------

Nie wyklucza się istnienia w terenie innych urządzeń podziemnych na których brak informacji brandowych lub nieodpowiednio przepisowe opisywanie do inwentaryzacji

Projektowane obiekty budowlane wymagające przełożenia na budowę podlegają wytyczeniu i inwentaryzacji powykonawczej przez jednostki uprawnione do wykonywania prac geodezyjnych.

Mapa aktualna na dzień:	21.04.2026 r.

Emilia Lingo
tel. 694 062 880
IEL-CO Usługi Geodezyjne
Ul. Wiśniowa 5/6, 14-500 Orzysz
NIP 7101150401 REGON 280461290

GEODETA UPRAWNIONY
nr: GUGiK 21433
mgr inż. Emilia Lingo

NAZWA / imię i nazwisko Wykonawcy

Imię i nazwisko i/ or gosnach oraz data zasięgu geodety uprawnionego który sprawował nadzór

SZKIC ORIENTACYJNY
SKALA 1:50 000

Oświadczam, że niniejszy dokument został sprawdzony w sposób pracownicy ewidencji gruntów i budynków, w zakresie kompletności i poprawności przyjętej ewidencyjnej - dokumentów informacji, do jednostki bazodanowej, odpowiedzialnego kartoj za stabrek takiejwego oświadczenia.
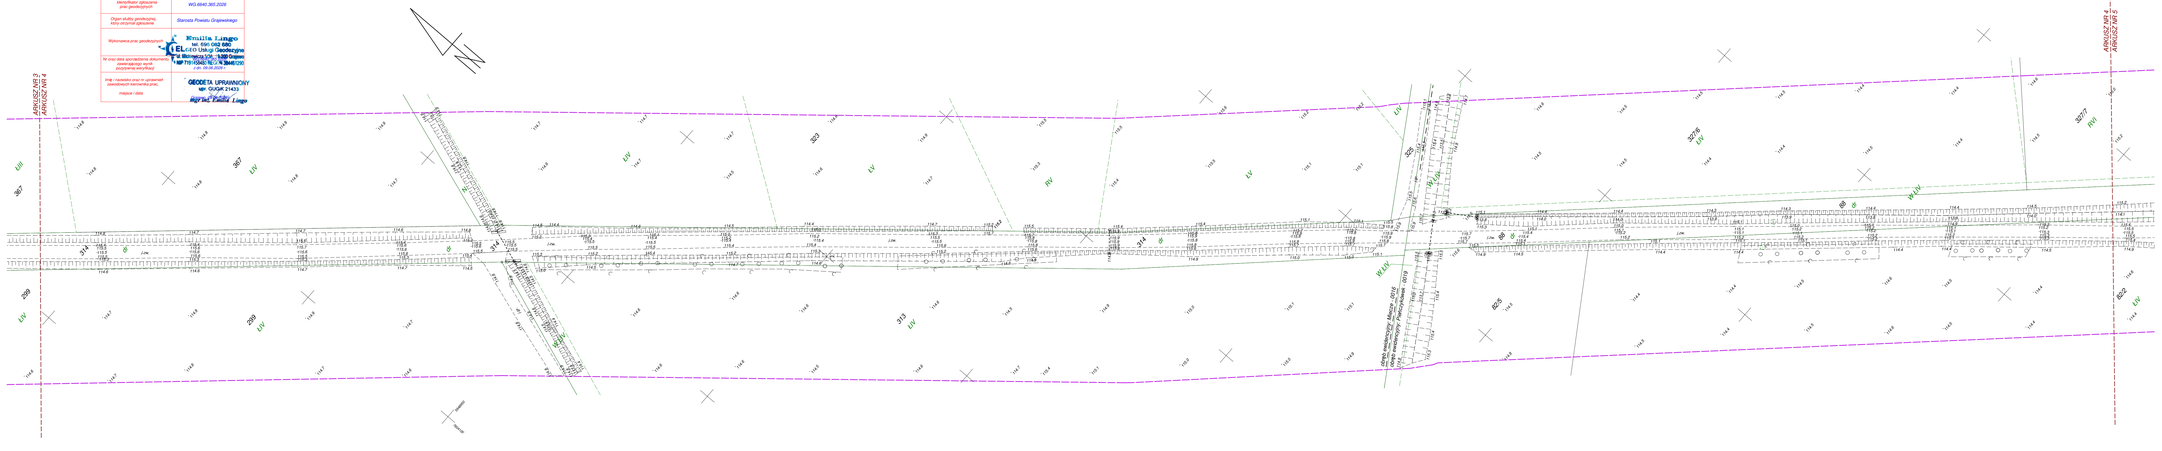
Identyfikator zgłoszenia pracy geodezyjnych	WG.6640.365.2026
Organ ośrodka geodezyjnego który przyjmuje zgłoszenie	Starosta Powiatu Grajewskiego
Wykonawca prac geodezyjnych	Emilia Lingo tel. 694 062 880 IEL-CO Usługi Geodezyjne Ul. Wiśniowa 5/6, 14-500 Orzysz NIP 7101150401 REGON 280461290
Nr oraz data sporządzenia dokumentu zawierającego wynik przyjętej weryfikacji	nr: 28-26-2026
Imię i nazwisko oraz nr uprawnień zawodowych kierownika prac.	GEODETA UPRAWNIONY nr: GUGiK 21433
miejsce i data	mgr inż. Emilia Lingo