
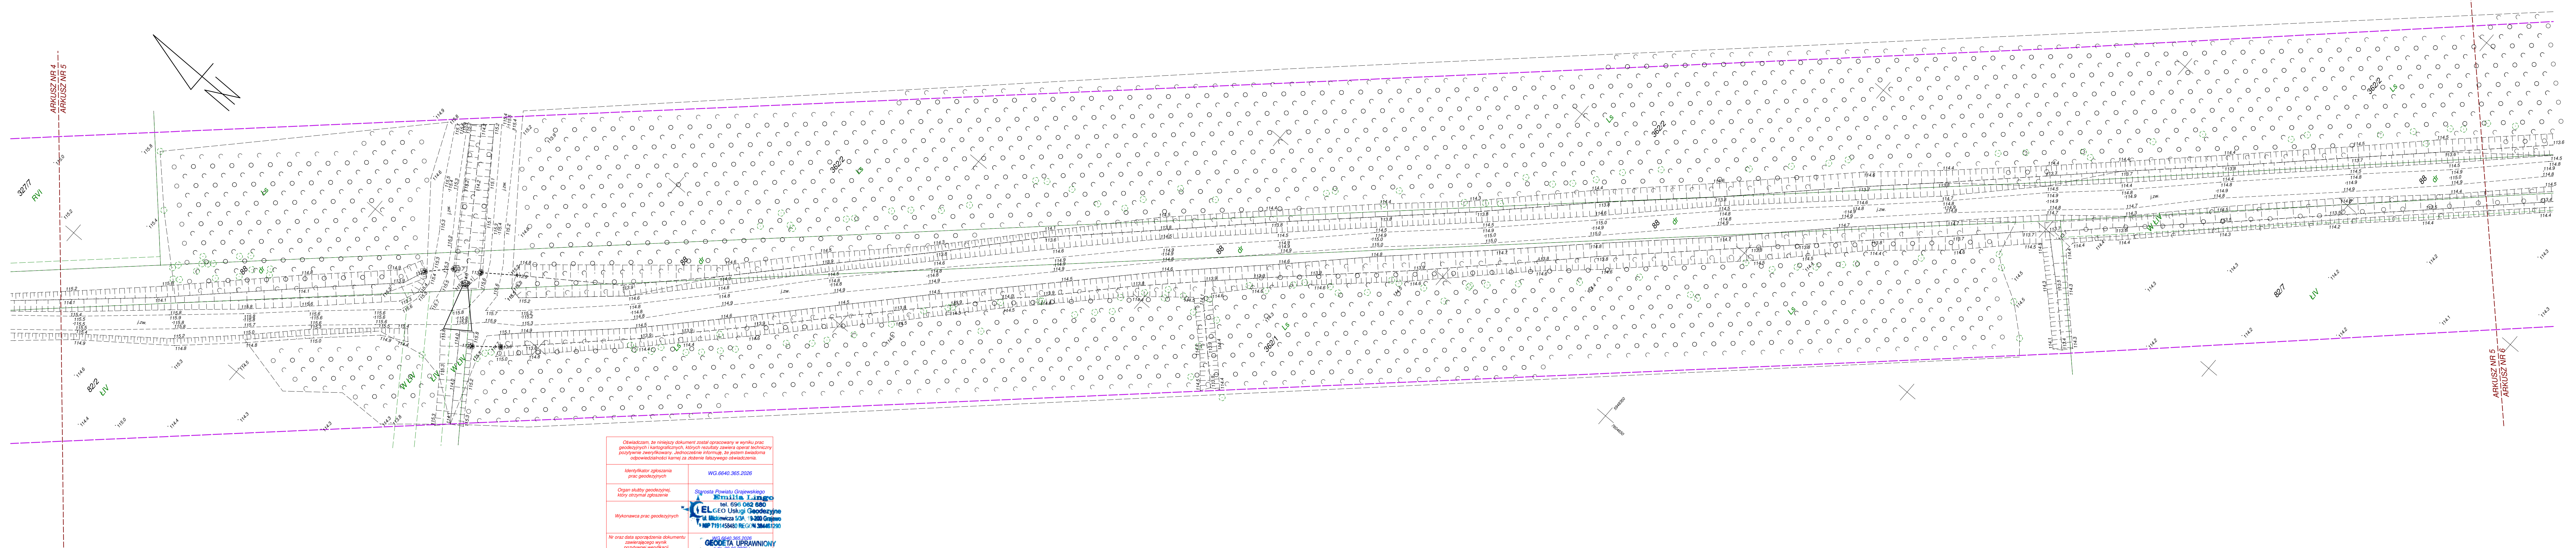


MAPA DO CELÓW PROJEKTOWYCH ARK.5	
Oznaczenia kancelaryjne zgłoszonej pracy geodezyjnej	Nr u. Wyk. 21433-34/2026 WG.6640.365.2026
OBIEKT	droga Miecze Pięńczyków
Jednostka ewidencyjna	identyfikator 200404_5
	nazwa gm. Rajgród
Obręb ewidencyjny	identyfikator 0016_0019
	nazwa Miecze, Pięńczyków
SKALA MAPY	1:500
Nazwa układu współrzędnych	prostok. płaskich 2000/7
	wysokościowych PL-EVRF2007-NH
Oznaczenie granic obszaru, który był przedmiotem aktualizacji	-----
Nie wyklucza się istnienia w terenie innych urządzeń podziemnych na których brak informacji branżowych lub niedopełniono przepisów zgłoszenia do inwentaryzacji. Projektowane obiekty budowlane wymagające pozwolenia na budowę podlegają wytyczeniu i inwentaryzacji powykonawczej przez jednostki uprawnione do wykonywania prac geodezyjnych.	
Mapa aktualna na dzień:	21.04.2026 r.
 Emilia Lingo tel. 695 082 680 ELGEO Usługi Geodezyjne ul. Mickiewicza 5/3A - 9-200 Grajewo NIP 7191458480 REGON 38446125 GEODETA UPRAWNIONY upr. GUGiK 21433 mgr inż. Emilia Lingo pieczęćka NAZWA / imię i nazwisko Wykonawcy pieczęćka Imię i nazwisko nr uprawnień oraz data i podpis geodety uprawnionego który opracował mapę	

SZKIC ORIENTACYJNY
SKALA 1:50 000

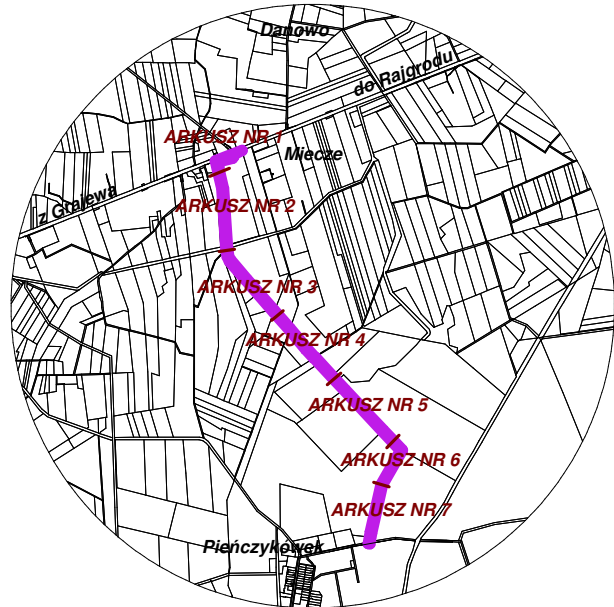

Oświadczam, że niniejszy dokument został opracowany w wyniku prac geodezyjnych i kartograficznych, których rezultaty zawiera operat techniczny pozytywnie zweryfikowany. Jednocześnie informuję, że jestem świadoma odpowiedzialności karnej za złożenie fałszywego oświadczenia.	
Identyfikator zgłoszenia prac geodezyjnych	WG.6640.365.2026
Organ służby geodezyjnej, który otrzymał zgłoszenie	Starosta Powiatu Grajewskiego Emilia Lingo tel. 695 082 680 ELGEO Usługi Geodezyjne ul. Mickiewicza 5/3A - 9-200 Grajewo NIP 7191458480 REGON 38446125
Wykonawca prac geodezyjnych	mgr inż. Emilia Lingo
Nr oraz data sporządzenia dokumentu zawierającego wynik pozytywnej weryfikacji	WG.6640.365.2026 GEODETA UPRAWNIONY upr. GUGiK 21433
Imię i nazwisko oraz nr uprawnień zawodowych kierownika prac, miejsce i data	mgr inż. Emilia Lingo Grajewo, 09.06.2026 r.