MAPA DO CELÓW PROJEKTOWYCH ARK.7

Oznaczenia kancelaryjne zgłoszonej pracy geodezyjnej		Nr u. Wyk. 21433-34/2026 WG.6640.365.2026
OBIEKT		droga Miecze Pierczyków ek
Jednostka ewidencyjna	identyfikator	200404_5
	nazwa	gm. Rajgród
Obręb ewidencyjny	identyfikator	0016_0019
	nazwa	Miecze, Pierczyków ek
SKALA MAPY		1:500
Nazwa układu współrzędnych	prostok. płaskich	2000/7
	wysokościowych	PL-EVRF2007-NH
Oznaczenie granic obszaru, który był przedmiotem aktualizacji		----------

Nie wyklucza się istnienia w terenie innych urządzeń podziemnych na których brak informacji branżowych lub niedopełniono przepisów zgłoszenia do inwentaryzacji.

Projektowane obiekty budowlane wymagające pozwolenia na budowę podlegają wytyczaniu i inwentaryzacji powykonawczej przez jednostki uprawnione do wykonywania prac geodezyjnych.

Mapa aktualna na dzień:	21.04.2026 r.

Emilia Lingo
tel. 696 062 680
GEO Usługi Geodezyjne
ul. Mickiewicza 5/9A 19-300 Grajewo
NIP 7191545480 REGON 384461290

pieczątka
NAZWA / imię i nazwisko Wykonawcy

GEODETA UPRAWNIONY
upr. GUGiK 21433
mgr inż. Emilia Lingo

pieczątka
Imię i nazwisko nr uprawnień
oraz data i podpis geodety uprawnionego
który opracował mapę

SZKIC ORIENTACYJNY
SKALA 1:50 000

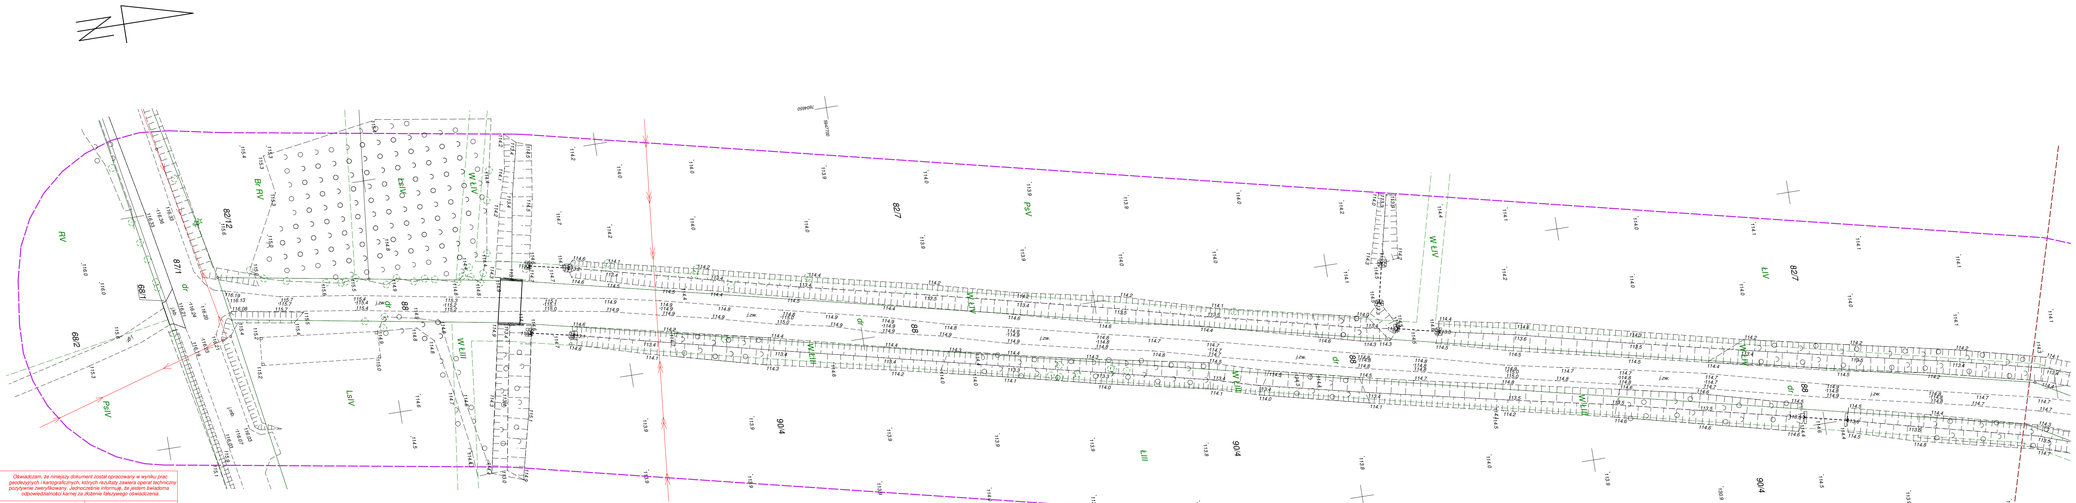

Oświadczam, że niniejszy dokument został opracowany w wyniku prac geodezyjnych i kartograficznych, których rezultaty zawiera operat techniczny przyjęcie zwerytfikowany. Jednocześnie informuję, że jestem świadomy odpowiedzialności karnej za złożenie fałszywego oświadczenia.	
Identyfikator zgłoszenia prac geodezyjnych	WG.6640.365.2026
Organ służby geodezyjnej, który otrzymał zgłoszenie	Starosta Piski/ Grajewski
Wykonawca prac geodezyjnych	Emilia Lingo tel. 696 062 680 GEO Usługi Geodezyjne ul. Mickiewicza 5/9A 19-300 Grajewo NIP 7191545480 REGON 384461290
Nr oraz data sporządzenia dokumentu zawierającego wynik poczynionej weryfikacji	WG.6640.365.2026 z dn. 09.06.2026 r.
Imię i nazwisko oraz nr uprawnień zawodowych kierownika prac, miejsce i data	GEODETA UPRAWNIONY upr. GUGiK 21433 mgr inż. Emilia Lingo Grajewo, 09.06.2026 r.